

แบบงานปรับปรุงผิวจราจรแอสฟัลท์ติกคอนกรีต  
ถนนภายในสถานีขนส่งของหนองบัวแดง

บ้านตลาดหนองบัวแดง หมู่ที่ 9

ตำบลหนองบัวแดง อ.หนองบัวแดง จ.ชัยภูมิ

พื้นที่ดำเนินการไม่น้อยกว่า 2,740 ตารางเมตร

## รายละเอียดประกอบแบบ และคำชี้แจงเพิ่มเติม


โครงการ ปรับปรุงผิวจราจรแอสฟัลต์ติกคอนกรีตถนนภายในสถานีขนส่งของหนองบัวแดง  
บ้านตลาดหนองบัวแดง หมู่ที่ 9 ตำบลหนองบัวแดง อำเภอหนองบัวแดง จังหวัดชัยภูมิ  
คำชี้แจงเพิ่มเติม

1. ในขณะดำเนินการก่อสร้าง ถ้ามีอุปสรรคกีดขวางหรือเกิดความเสียหายกับท่อประปา สายเคเบิลโทรศัพท์ และอื่น ๆ ใต้ดินหรือบนดิน ผู้รับจ้างจะต้องติดต่อประสานงานกับหน่วยงานที่เกี่ยวข้องรวมทั้งรับผิดชอบค่าใช้จ่ายในการดำเนินการทั้งหมด โดยจะเรียกค่าจ้างเพิ่มเติมมิได้
2. ปัญหาอุปสรรคตามข้อ 1 ผู้รับจ้างจะนำมาเป็นข้ออ้างเพื่อการขยายระยะเวลา การก่อสร้างมิได้
3. ในระหว่างการก่อสร้าง ถ้าปรากฏว่า แบบรูปหรือรายละเอียดขัดแย้งกัน ไม่ชัดเจนหรือบกพร่อง ผู้รับจ้างต้องขอความเห็นชอบและปฏิบัติตามคำแนะนำ วินิจฉัย ของคณะกรรมการตรวจการจ้าง โดยคณะกรรมการ ฯ จะถือความถูกต้องตามหลักวิชาช่าง และตามความเหมาะสมเป็นเกณฑ์ในการวินิจฉัยชี้ขาด
4. ผู้รับจ้างจะต้องเป็นผู้รับผิดชอบ และชดเชยค่าเสียหายต่าง ๆ อันเกิดแก่อาคารใกล้เคียง หรือชุดเจาะภายนอก เนื่องจากการดำเนินงานนี้
5. ผู้รับจ้างต้องติดตั้งสัญญาณไฟ,ป้าย แสดงแนวเขตการก่อสร้างเพื่อป้องกันการเกิดอุบัติเหตุระหว่างการก่อสร้าง
6. ในการก่อสร้างต้องทำการทดสอบควบคุมคุณสมบัติแอสฟัลต์คอนกรีต และวัสดุอื่น ๆ (Control Test ) จากหน่วยงานทดสอบของราชการเท่านั้น โดยค่าใช้จ่ายในการทดสอบควบคุมคุณภาพ (Control Test ) ดังกล่าว ผู้รับจ้างต้องเป็นผู้รับผิดชอบค่าใช้จ่ายทั้งสิ้น และจะนำมาเป็นข้ออ้างเพื่อการใด ๆ มิได้


# แบบงานปรับปรุงซ่อมสร้างผิวจราจรแอสฟัลต์ติกคอนกรีต

สำนักงานเทศบาลตำบลหนองบัวแดง  
อำเภอหนองบัวแดง จังหวัดชัยภูมิ

ข้อสายทาง ถนนภายในสถานีขนส่งของหนองบัวแดง  
บ้านตลาดหนองบัวแดง หมู่ที่ 9 ตำบลหนองบัวแดง อำเภอหนองบัวแดง จังหวัดชัยภูมิ  
พื้นที่ดำเนินการไม่น้อยกว่า 2,740 ตารางเมตร

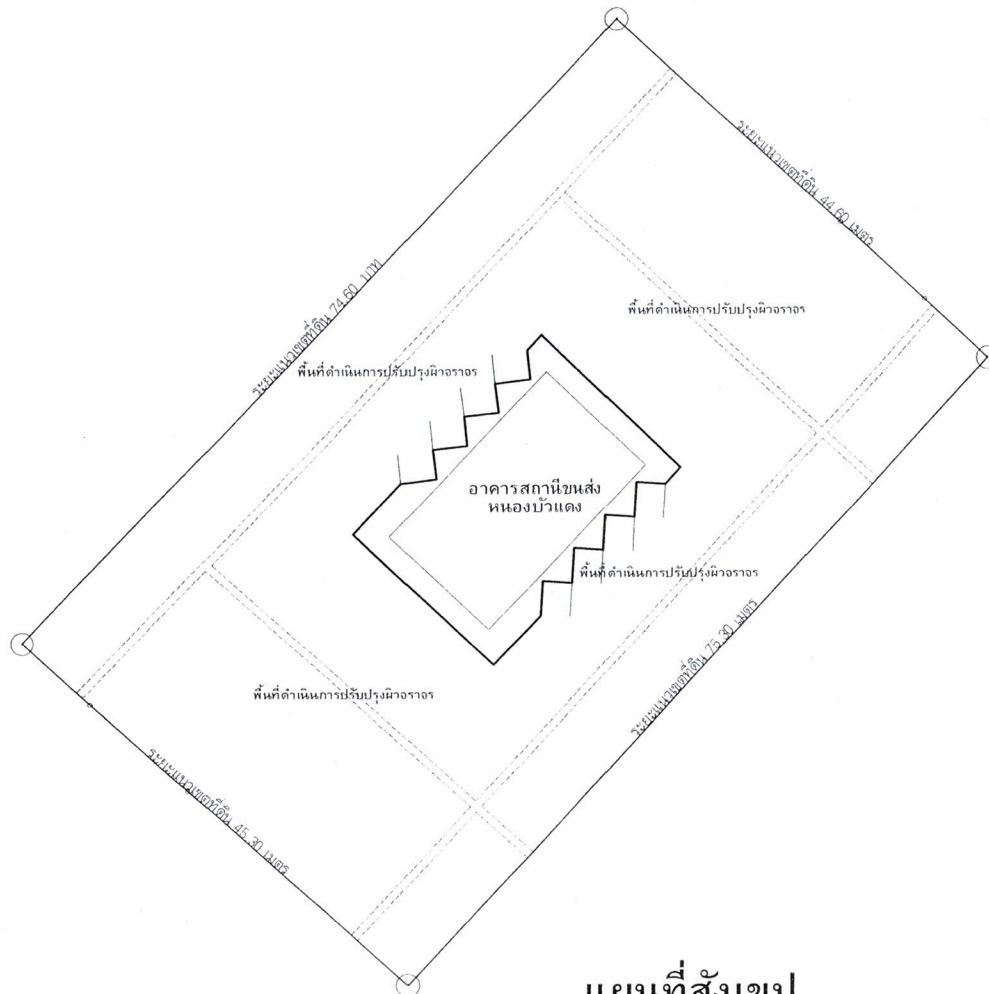

แผนที่สังเขป

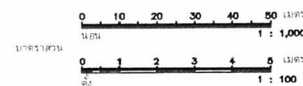

## รายละเอียด

งานปรับปรุงผิวจราจรแอสฟัลต์ติกคอนกรีตภายในสถานีขนส่งของหนองบัวแดง ปรับปรุงผิวจราจรแอสฟัลต์ติกคอนกรีตภายในสถานีขนส่งของหนองบัวแดง บ้านตลาดหนองบัวแดง หมู่ที่ 9 ตำบลหนองบัวแดง อำเภอหนองบัวแดง จังหวัดชัยภูมิ ตามแบบแปลนเทศบาลตำบลหนองบัวแดงกำหนด

## แบบมาตรฐานที่ใช้ประกอบด้วย

- (1) มาตรฐานงานไพรม์โคท ( Prime Coat )
- (2) มาตรฐานงานแท็คโคท ( Tack Coat )
- (3) มาตรฐานงานวัสดุชนิดเม็ด ( Aggregates ) สำหรับผิวจราจรแบบแอสฟัลต์ติกคอนกรีต ( Asphaltic Concrete )
- (4) มาตรฐานวัสดุยางแอสฟัลต์ซีเมนต์ ( Asphalt Cement )


ในกรณีที่ไม่สามารถดำเนินการได้ตามรายการข้างต้น ให้ทำการปรับปรุงผิวจราจรแอสฟัลต์ติกคอนกรีตได้ตามสภาพพื้นที่โดยให้อยู่ดุลพินิจของผู้ควบคุมงานแต่จะต้องได้ปริมาณงานไม่น้อยกว่าที่กำหนดไว้ในแบบ

<b>สำนักงานเทศบาลตำบลหนองบัวแดง จังหวัดชัยภูมิ</b>			


# แบบงานปรับปรุงซ่อมสร้างผิวจราจรแอสฟัลต์ติกคอนกรีต

สำนักงานเทศบาลตำบลหนองบัวแดง  
อำเภอหนองบัวแดง จังหวัดชัยภูมิ

ชื่อสายทาง ถนนภายในสถานีขนส่งของหนองบัวแดง  
บ้านตลาดหนองบัวแดง หมู่ที่ 9 ตำบลหนองบัวแดง อำเภอหนองบัวแดง จังหวัดชัยภูมิ  
พื้นที่ดำเนินการไม่น้อยกว่า 2,740 ตารางเมตร

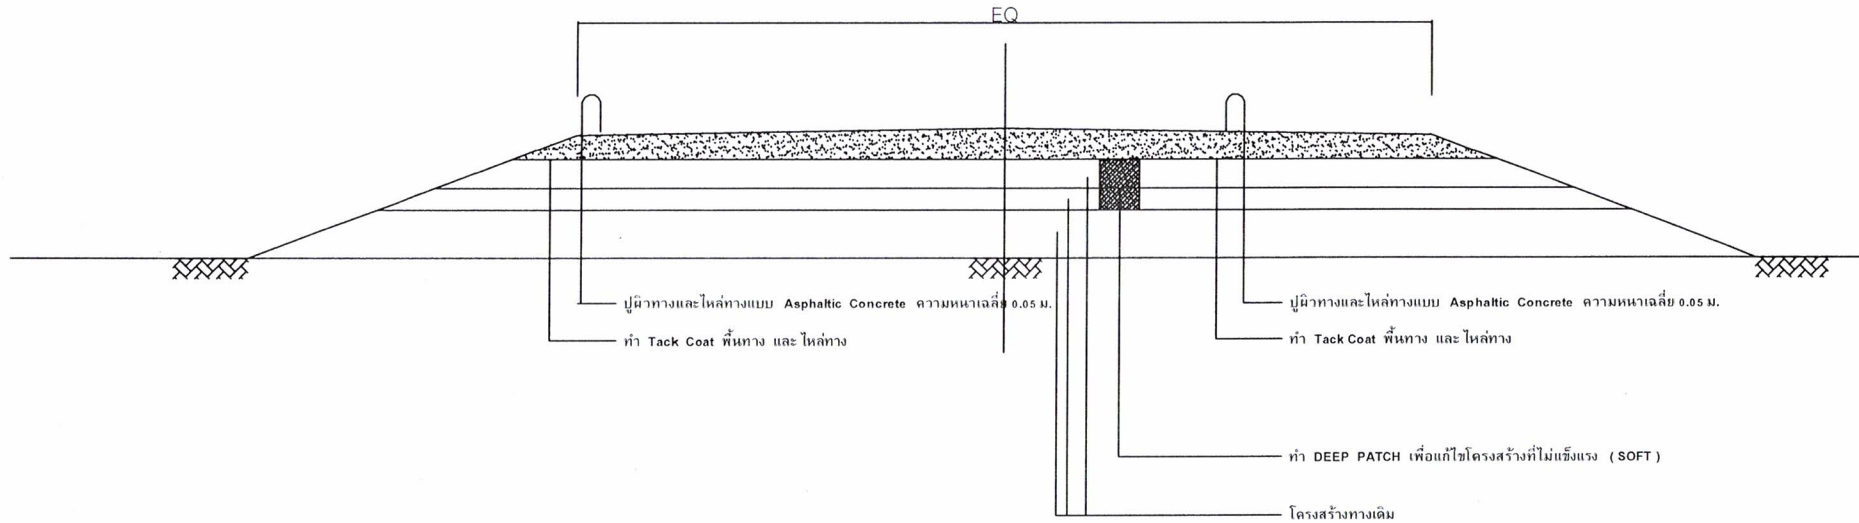

รูปตัดตามขวางงานซ่อมสร้างผิวทางแอสฟัลต์ติกคอนกรีต (แบบ 2)  
NOT TO SCALE

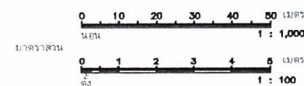

สำนักงานเทศบาลตำบลหนองบัวแดง จังหวัดชัยภูมิ			
แบบรายการ	สำรวจ - เขียนแบบ	เห็นชอบ	
