


โครงการก่อสร้างถนนคอนกรีตเสริมเหล็ก บ้านโคกสะอาด หมู่ที่ 3 สายบ้านนางละม่อม สุขสวัสดิ์ชัย



บ้านโคกสะอาด หมู่ที่ 3 ตำบลบาตตะโกเอณ

อำเภอครบุรี จังหวัดนครราชสีมา

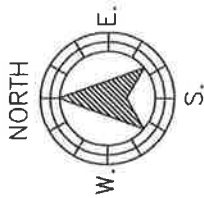

ตำบลหนองไม้ไฟ

ตำบลหนองตะไไ้

บ้านยอกขาม

ตำบลหนองขุนนก




โครงการ

โครงการก่อสร้างถนนคอนกรีตเสริมเหล็ก

บ้านโคกสะอาด หมู่ที่ 3

สายบ้านนางละม่อม สู่สวัสดิชัย

สถานที่ก่อสร้าง

บ้านโคกสะอาด หมู่ที่ 3


สำรวจ/เขียนแบบ

นายสุชาติศรี วงศ์โคตรพันธ์
ผู้ชำนาญทางโยธา

ผู้ออกแบบ

อ้างอิงจากแบบมาตรฐานทางหลวงท้องถิ่น
เลขที่ ทล-2-203

ตรวจ

นายสมศักดิ์ ท้าปาก
นายช่างโยธาชำนาญงาน

เห็นชอบ

นางรังษิณี สมสูง
รองปลัด อบต. วิศวกรราชการหนบลด




แบบเลขที่

แผ่นที่

2 / 8



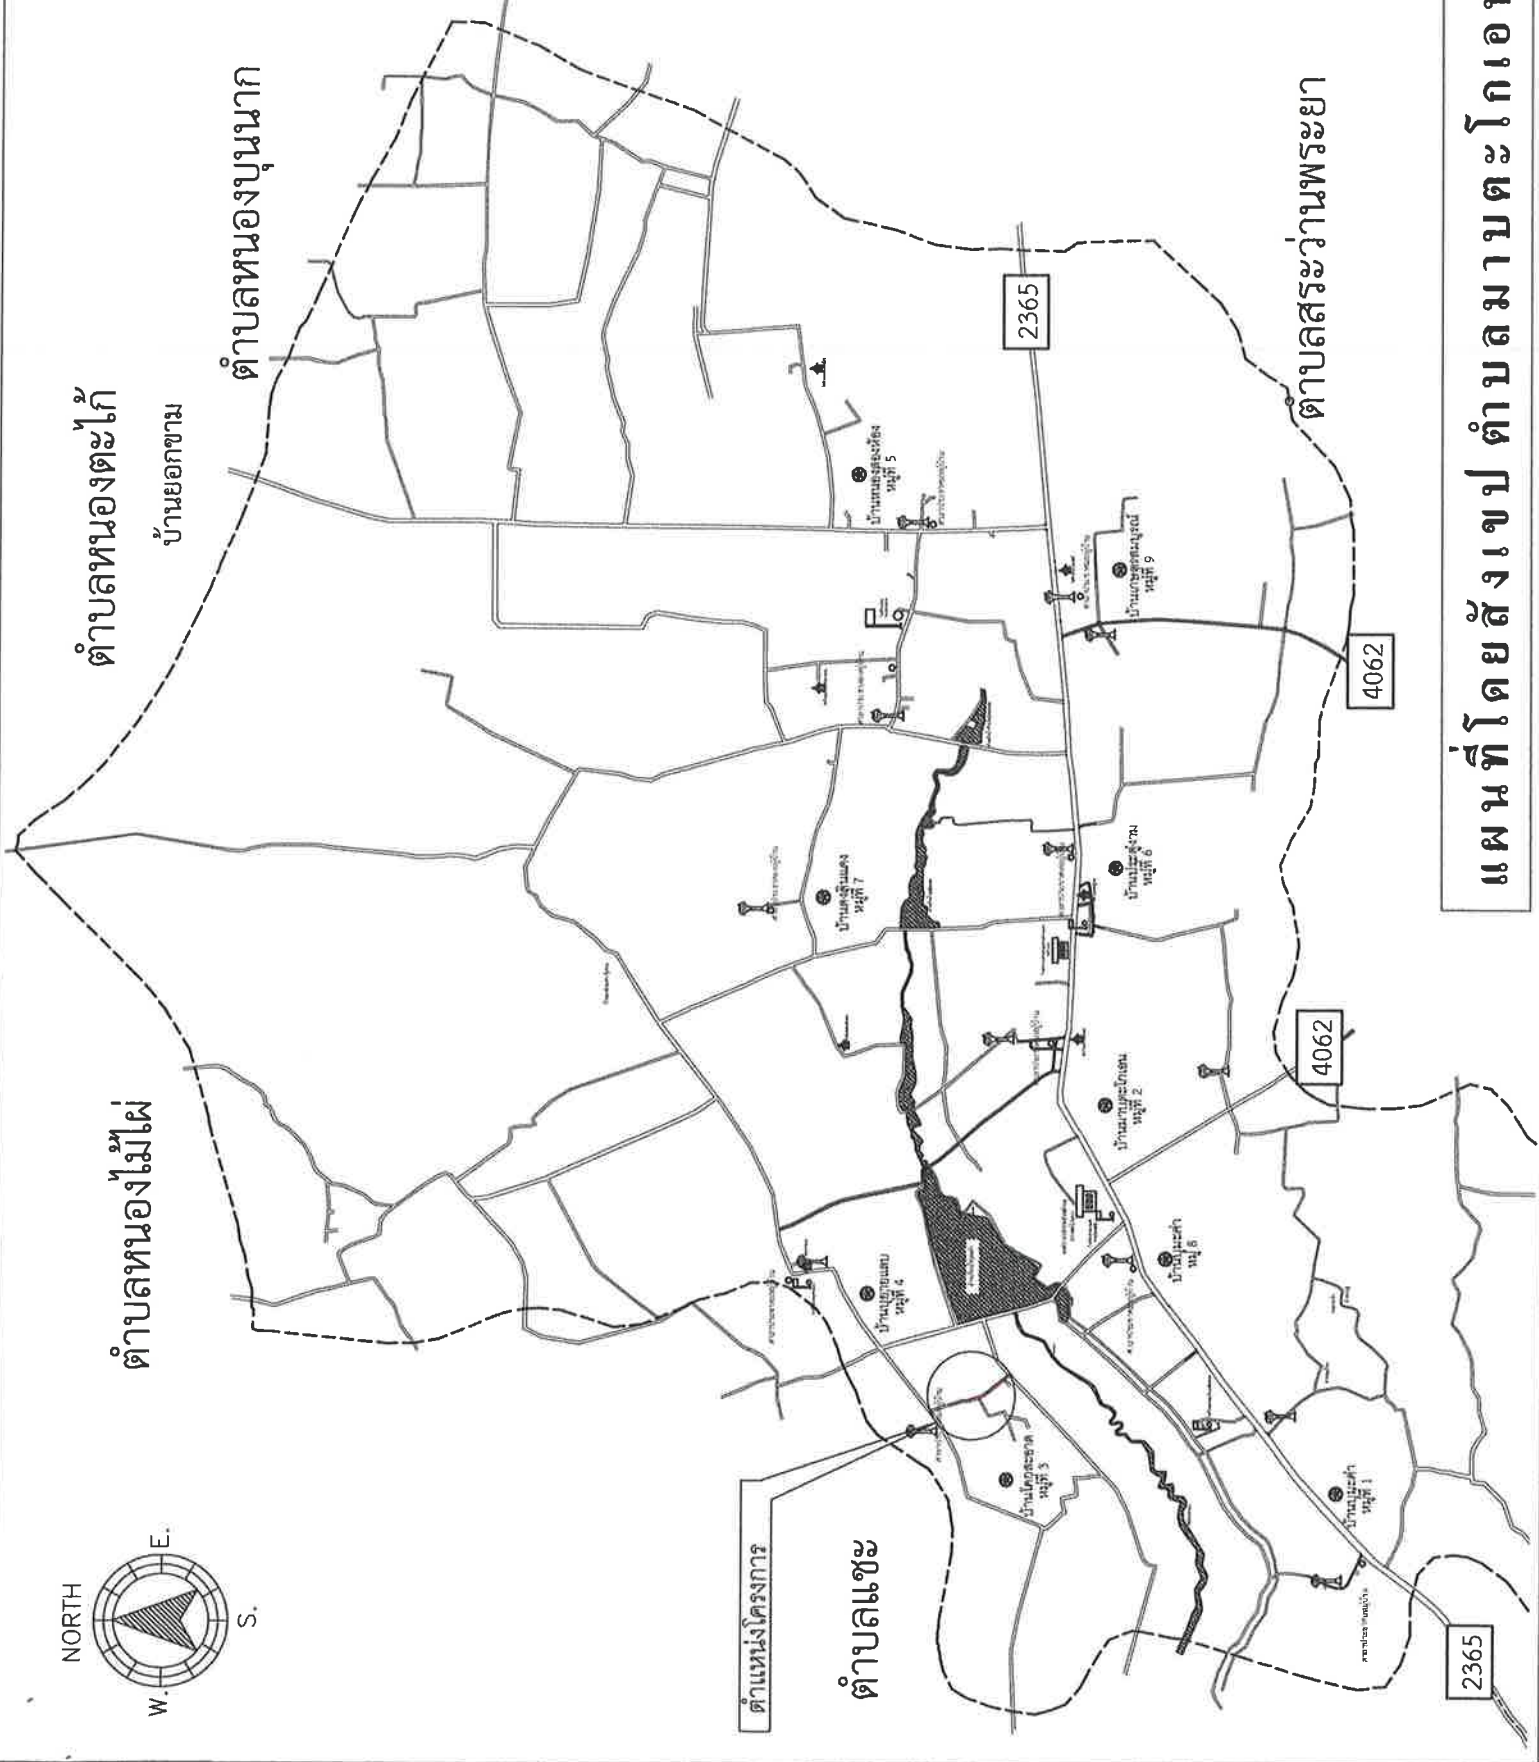

โครงการก่อสร้างถนนคอนกรีตเสริมเหล็ก บ้านโคกสะอาด หมู่ที่ 3 สายบ้านางละม่อม สุขสวัสดิ์ชัย

โครงการก่อสร้างถนนคอนกรีตเสริมเหล็ก ขนาดผิวจราจร กว้าง 5.00 เมตร ยาว 587.00 เมตร หนา 0.15 เมตร หรือมีพื้นที่ก่อสร้างไม่น้อยกว่า 2,935.00 ตารางเมตร ลงหินคลุกให้สัทางกว้างเฉลี่ยข้างละ 0.15 เมตร หนาเฉลี่ย 0.15 เมตร โดยมีปริมาณหินคลุกไม่น้อยกว่า 35.22 ลูกบาศก์เมตร ทำการปรับรับเกลี่ยแต่ง ให้เรียบร้อย พร้อมทำการติดตั้งป้ายสำหรับการติดตั้งป้ายโครงการ จำนวน 1 ป้าย ตามแบบแปลนของ อบต.มาบตาพุด

ตำบลชะ

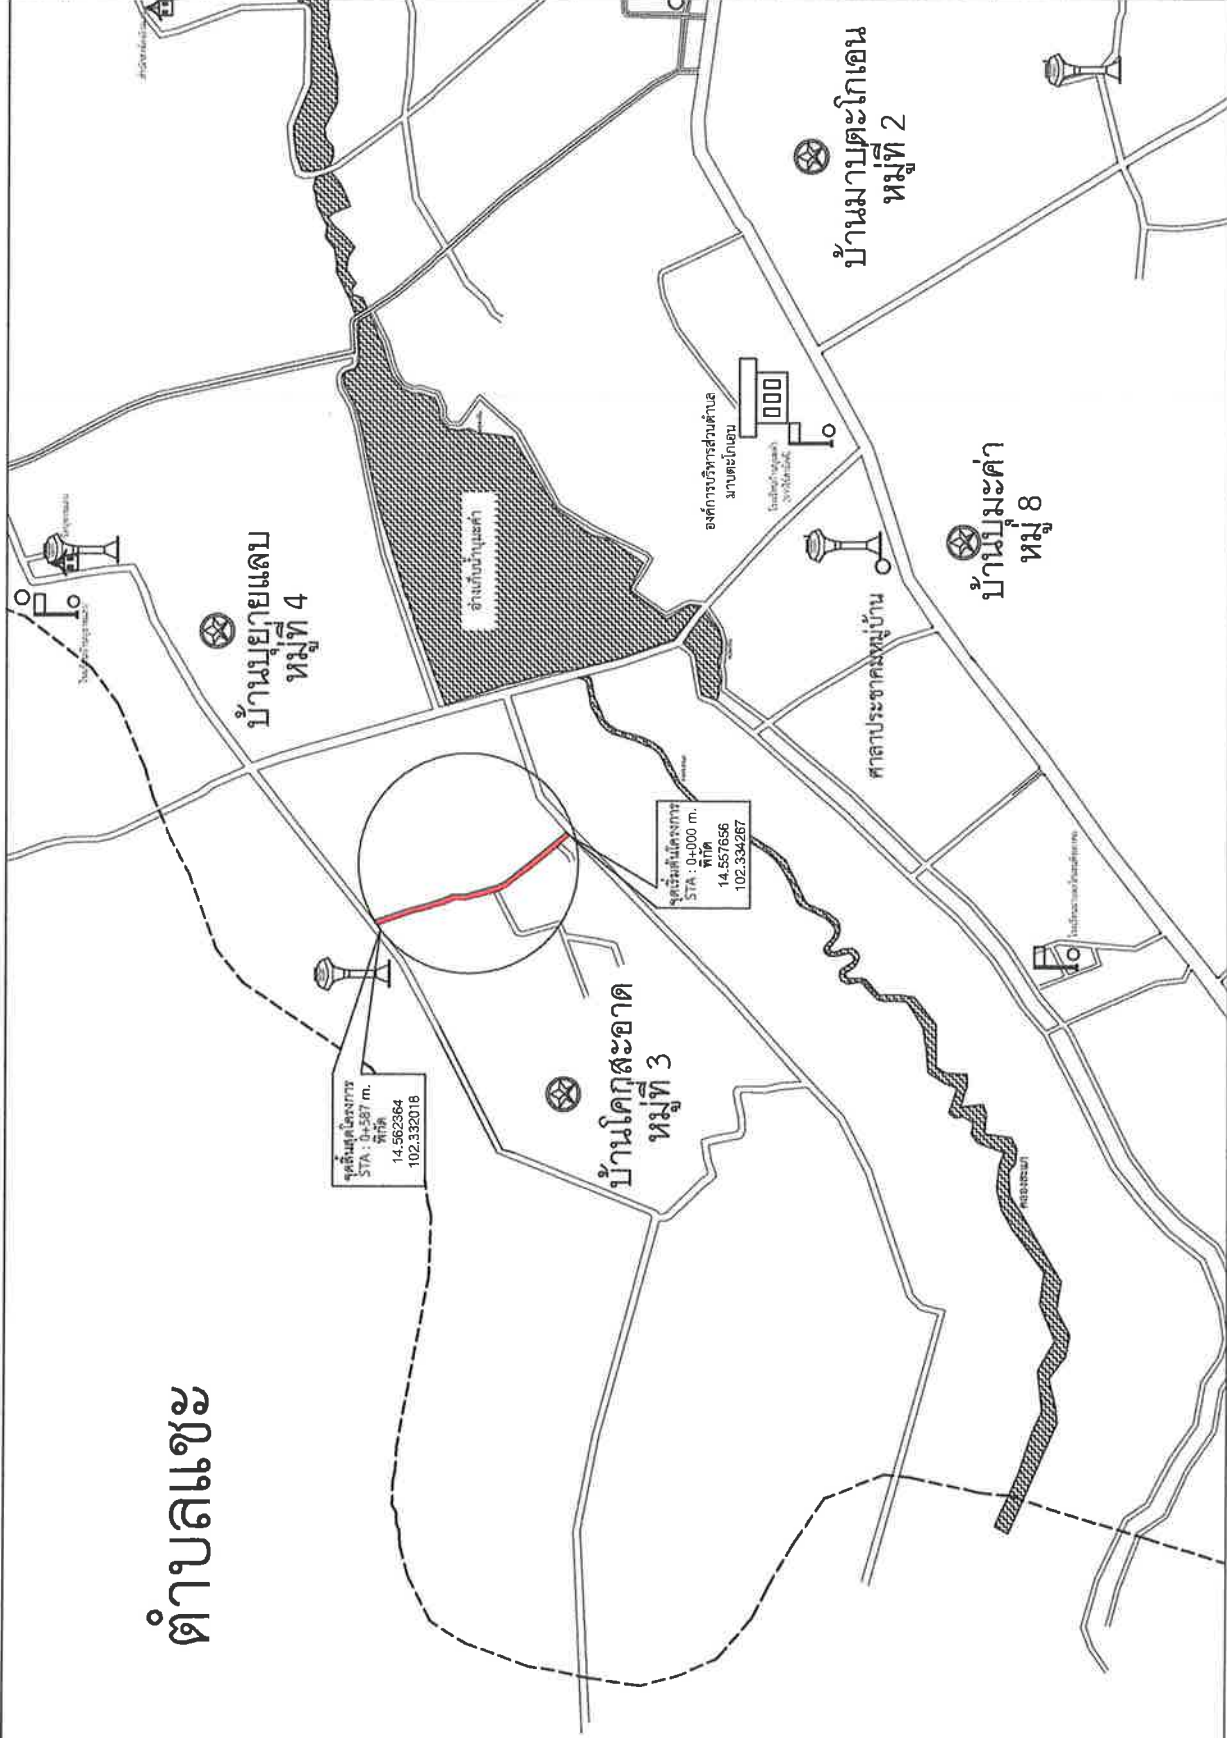

แบบเลขที่	
แผ่นที่	3 / 8

รายการประกอบแบบการดำเนินการทั่วไป

1. การก่อสร้างงานสัญญา ให้เป็นไปตามที่กำหนดในแบบและรายการหากปรากฏว่าแบบและรายการไม่ตรงกันให้ถือเอาส่วนดีเป็นเกณฑ์ โดยทั่วไปตามหลักวิชาการและความเหมาะสม โดยปรึกษาผู้ควบคุมงานและคณะกรรมการตรวจสอบการจ้างเป็นผู้พิจารณา ความเห็นของคณะกรรมการตรวจสอบการจ้างถือเป็นที่สุด
2. รายละเอียดที่ปรากฏในแบบและรายการที่ได้ปฏิบัติ อันเป็นส่วนประกอบก่อสร้างผู้จ้างจะต้องจัดหาไว้ในงานตั้งแต่เริ่มต้น ผู้รับจ้างต้องจัดหาช่างฝีมือและแรงงาน พร้อมอุปกรณ์ เครื่องจักรที่มีคุณภาพ เพื่อทำการก่อสร้างให้เป็นไปตามรูปแบบและรายการให้ได้ครบถ้วนตามที่กำหนดในแบบ หากวัสดุใดมีอายุจำกัดได้ในท้องตลาดในขณะนั้นและ / หรือจะใช้วัสดุที่ดีกว่าคุณภาพเทียบเท่าแทนวัสดุที่กำหนดในแบบและรายการจะต้องอยู่ในกาพิจารณา และอนุมัติการใช้งานการตรวจการจ้างและผู้ควบคุมงานก่อน
3. ค่าระดับ ระยะ และขนาดต่างๆ ในแบบกำหนดหน่วยเป็นเมตร นอกจากจะกำหนดไว้เป็นอย่างอื่น การปักผังและทุบดินจะต้องได้รับความเห็นชอบจากคณะกรรมการตรวจการจ้างและผู้ควบคุมงานก่อน โดยระดับที่ทำการก่อสร้างจะงักกำหนดในขณะที่ก่อสร้าง
4. ผู้รับจ้างจะต้องจัดหาเครื่องมือขุดเจาะ ปั่น เครื่องป้องกันภัยอันตราย ไฟ เพื่ออำนวยความสะดวกแก่ผู้ใช้สอยต่อไปว่า ไว้ในบริเวณที่ก่อสร้างจนกว่างานจะแล้วเสร็จ หากเกิดอุบัติเหตุแก่บุคคลในบริเวณโครงการผู้รับจ้างจะต้องรับผิดชอบในทุกกรณี
5. ในขณะที่ก่อสร้างหากเกิดความเสียหายแก่ทรัพย์สิน สาธารณูปโภคหรือสิ่งปลูกสร้างอื่น ๆ ผู้รับจ้างจะต้องรับผิดชอบและออกค่าใช้จ่ายเองทั้งสิ้น
6. การจัดหาบริเวณเพื่อปลูกสร้างบ้านพักคนงาน โรงเก็บวัสดุหรือโรงงานเพื่อให้ใช้ในการก่อสร้างนี้ ต้องได้รับความเห็นชอบก่อนสร้าง
7. เมื่อผู้รับจ้างทำงานเสร็จเรียบร้อยแล้วจัดเก็บบริเวณเขตทางพื้นที่ที่ใช้สำหรับการทำงานก่อสร้างให้สะอาดเรียบร้อย
8. ผู้จ้างจึงควรต้องมีพิธีในการตรวจสอบคุณภาพวัสดุที่นำมาใช้ในงานจ้างและงานที่เสร็จแล้วตลอดเวลาการตรวจรับรวมถึงการตรวจสอบเครื่องจักรและเครื่องมือ อุปกรณ์โรงงานและส่วนอื่นที่เกี่ยวข้องกับกิจการงานจ้าง โดยผู้รับจ้างจะต้องอำนวยความสะดวกให้ความร่วมมือจนกว่างานจะเสร็จเรียบร้อยแล้ว
9. การตรวจสอบคุณภาพวัสดุที่นำมาใช้ในงานจ้างและงานที่เสร็จแล้วตลอดเวลา การตรวจสอบปริมาณถึงการผลิตเครื่องจักรและเครื่องมืออุปกรณ์โรงงานและส่วนอื่นที่เกี่ยวข้องกับกิจการงานจ้าง โดยผู้รับจ้างจะต้องอำนวยความสะดวกให้ความร่วมมือจนกว่างานจะเสร็จเรียบร้อยแล้ว
10. การตรวจสอบคุณภาพวัสดุที่นำมาใช้งาน หากปรากฏว่าคุณภาพไม่ได้ตามข้อกำหนดเป็นการขอของผู้รับจ้างจะต้องแก้ไขหรือนำวัสดุที่มีคุณภาพและมาตรฐานมาแก้ไขจนแล้วเสร็จ
11. การตรวจสอบคุณภาพงาน หากเจ้าพนักงานหรือเจ้าหน้าที่ออก เพื่อตรวจสอบแล้วเป็นภาระของผู้รับจ้างจะต้องจัดทำหนังสือใบให้ไปเป็นที่ยอมรับ มีคุณภาพใช้งานได้ กรณีการตรวจสอบนั้นกระทำภายหลังจากงานผ่านการตรวจคุณภาพขั้นต้นไปแล้ว เมื่อมีการตรวจสอบว่าคุณภาพของงานใช้ได้ผู้รับจ้างจะต้องทำการแก้ไขและดำเนินการใหม่


--	--	---	---	--	--	---	--	------------------	-----------------------------

ข้อกำหนดในการก่อสร้างถนนคอนกรีตเสริมเหล็ก

1. คิวราจรคอนกรีต ให้ใช้คอนกรีตที่มีกำลังอัดประลัยของแรงคอนกรีตตัวอย่างรูปทศก 15x15x15 ซม. อายุ 28 วัน ไม่น้อยกว่า 280 กก./ซม
2. EXPANSION JOINT จะต้องก่อสร้างทุกระยะ 50 เมตร ทั้งนี้ให้ขึ้นอยู่กับดุลยพินิจของนายช่างโครงการ
3. MASTIC JOINT SEALER ให้ใช้ชนิดหรือตามมาตรฐาน มอก.479-2541
4. ผู้รับจ้างสามารถเลือกใช้ WIRE MESH (มอก.737) แทนเหล็กเส้นตามแบบได้ ในกรณีที่มีการต่อทาบ WIRE MESH ระยะการต่อทาบจะต้องไม่น้อยกว่า 5 ซม.
5. เหล็กเสริมให้ใช้เหล็กเสริมมาตรฐาน มอก.20-2527 และ มอก.24-2527
6. วัสดุที่ไม่ได้กำหนดในแบบนี้ ให้มีคุณสมบัติเป็นไปตามมาตรฐานกรมทางหลวงชนบท
7. มิติเป็น "เมตร" ยกเว้นที่ระบุเป็นอย่างอื่น
8. แบบข้างที่ใช้หล่อผิวคอนกรีตจะต้องแข็งแรงไม่บิดงอ
9. การทาสีผิวหน้าให้ทาบ ให้ใช้โดยแลกแบบจากขอบด้านนี้ไปยังขอบอีกด้านหนึ่งอย่างสม่ำเสมอ และให้เหลื่อมกันโดยรอบซึ่งเกิดจะต้องสลิกลง 2 มม.
10. ผู้รับจ้างต้องใช้วัสดุประเภทวัสดุหรือทุ้มที่จะใช้ในงานก่อสร้างเป็นวัสดุที่ผลิตภายในประเทศโดยต้องไม่น้อยกว่าร้อยละ 60 ของมูลค่าพัสดุที่จะใช้ในงานก่อสร้างทั้งหมดตามสัญญา
11. ผู้รับจ้างต้องใช้เหล็กที่ผลิตภายในประเทศไม่น้อยกว่าร้อยละ 90 ของปริมาณเหล็กที่ต้องใช้ทั้งหมดตามสัญญา

หมายเหตุ

1. บริเวณจุดเริ่มต้นและจุดสิ้นสุดรวมทั้งทางแยกทางร่วมที่ผิวถนน ค.ส.ล. ที่ก่อสร้างสูงกว่าถนนเดิม ให้ผู้รับจ้างถมด้วยลูกรัง กว้างเท่าคันทาง แล้วราดลงเชื่อมถนนเดิมหรือดำเนินการตามรายการประกอบแบบก่อสร้างของโครงการนั้นๆ
2. หากมีปัญหหรืออุปสรรค ไม่สามารถก่อสร้างได้ตามรูปแบบรายการและสัญญา ให้หาพื้นที่บริเวณข้างเคียงเพื่อก่อสร้างจนครบปริมาณงาน ทั้งนี้ให้อยู่ในดุลยพินิจของช่างผู้ควบคุมงานและคณะกรรมการตรวจการจ้าง
3. เหตุสุดวิสัยใด ๆ ที่ผู้รับจ้างไม่สามารถก่อสร้างได้ตามรูปแบบรายการและสัญญา จนไม่สามารถหาพื้นที่ข้างเคียงเพื่อที่จะก่อสร้างให้ได้ปริมาณตามรายการและสัญญาให้พิจารณาตัดสินเนื่องจากไม่สามารถดำเนินการได้เท่าสภาพความเป็นจริง
4. การก่อสร้างอาจมีระบบสาธารณูปโภคที่ขวางกั้นการก่อสร้างก่อนเคลื่อนย้ายแล้วก่อสร้างให้อยู่สภาพการใช้ได้เหมือนเดิม

แบบเลขที่		
แผ่นที่	5 / 8	



















แบบเลขที่

แผ่นที่

6 / 8


เหล็กเส้น WIRE MESH (มอก.737) ขนาด 4 มม. @ 0.10x0.30 ม.
เหล็ก DOWEL BAR RB19 @ 0.30 ม. ขุนต่อที่ตรึงข้อ
กระดากฐานเชื่อมแบบคอนกรีต มอก.1041
หรือเชื่อมด้วยเหล็กที่ผสมทราย 0.02x0.05 ม. หรือแผ่นโฟม
แผ่นพลาสติก ขนาดอย่างน้อย 0.07 มม. กว้าง 1.20 ม.
ตามหลักความกว้างผิวทางจราจร

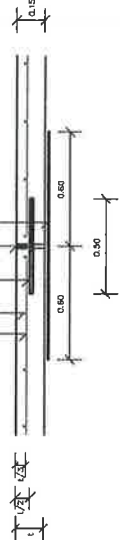

แบบขยาย
EXPANSION JOINT

ทุกระยะ 50 เมตร

เหล็กเส้น WIRE MESH (มอก.737) ขนาด 4 มม. @ 0.10x0.30 ม.
เหล็ก DOWEL BAR RB19 @ 0.30 ม. ขุนต่อที่ตรึงข้อ
ยึดด้วยเหล็กที่ผสมทราย 0.01x0.04 ม.
กรณีเป็น CONTRACTION JOINT รอยต่อจะไม่ได้ตัด

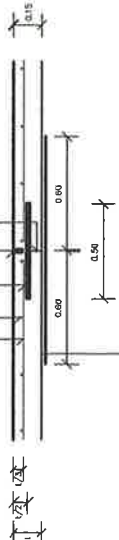

แบบขยาย
CONSTRUCTION JOINT และ
CONTRACTION JOINT

ทุกระยะ 10 เมตร


รายละเอียดประกอบแบบ

1. ส่วนคอนกรีต (SLUMP) ที่ใช้มีมากกว่า 10 ซม. และแรง
บีบ (COMPRESSIVE STRENGTH) ของคอนกรีตต้อง
ขนาด 15x15x15 ซม. มี 28 วัน ต้องน้อยกว่า 280 กก./ตร.ซม. (
ใช้ของจริง)
2. ใช้ทรายที่ผ่านการกลั่นแล้วและมีขนาดไม่เกิน 0.075 มม. และ มอก.479
3. เหล็กเส้นใช้เหล็กขนาด มอก.23 และ มอก.24
4. ใช้เหล็กเส้น WIRE MESH (มอก.737) ขนาด 4 มม.
@ 0.10x0.30 ม. ขุนต่อ โดยให้ใช้จำนวนตามแบบที่
และใช้ของจริงที่มีขนาดตามที่กำหนด โดยให้ใช้ของจริงที่มีขนาด
ให้ตรงตามแบบที่กำหนดไว้
5. การทำฐานเชื่อมให้หนาพอ ให้ใช้โดยวางในแนวกลางของด้านหน้า
ของคอนกรีตที่เชื่อมจะยึดกับเหล็กเส้นที่ฝังลงไป 2 มม.
6. แผ่นพลาสติกที่ใช้จะต้องมีขนาดอย่างน้อย 0.07 มม. กว้าง 1.20 ม. ตาม
กับความกว้างผิวจราจร ซึ่งจะต้องยึดติดกับพื้น 7% ของแผ่นพลาสติก
ให้แน่นพอที่จะไม่ไถลไปและสามารถใช้ได้
- ระยะเวลาก่อนการปูพื้น 20 วัน
- รับน้ำหนักบรรทุกไม่เกิน 12 ตัน
- ปริมาณจราจร 100 คันต่อวัน

เหล็กเส้น WIRE MESH (มอก.737) ขนาด 4
มม. @ 0.10x0.30 ม.


เหล็ก TILE BAR DB12 @ 0.50 ม.

ยึดด้วยเหล็กที่ผสมทราย 0.01x0.05 ม.

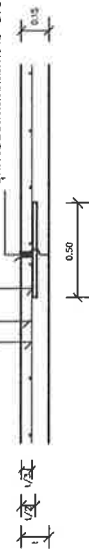

แบบขยาย
LONGITUDINAL JOINT

1 : 20

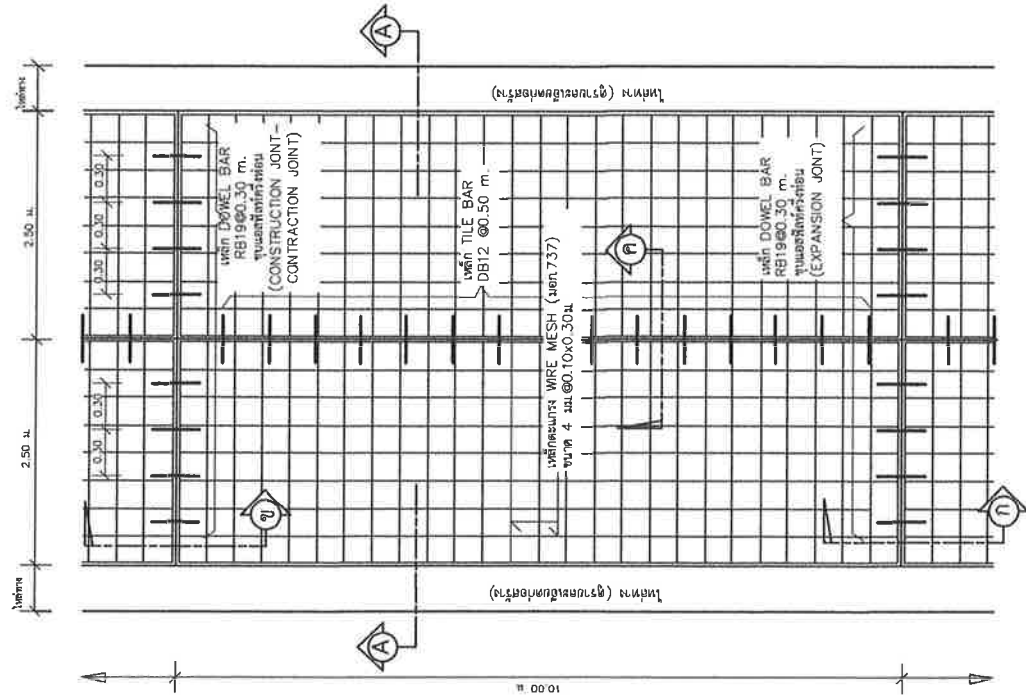

แบบพื้นถนน

1 : 75



องค์การบริหารส่วนตำบลเกาะดอน
อำเภอศรีบุญเรือง จังหวัดนครราชสีมา

โครงการ

โครงการก่อสร้างถนนคอนกรีตเสริมเหล็ก
บ้านโคกสะอาด หมู่ที่ 3
สายบ้านบางละม่อม สิบสองคันทัน

สถานที่ก่อสร้าง

บ้านโคกสะอาด หมู่ที่ 3
ตำบลบางละม่อม อ.ศรีบุญเรือง จ. นครราชสีมา

สำรวจ/เขียนแบบ

นายสุวิทย์ วัฒนศิริ
ผู้ช่วยนายช่างโยธา

ผู้ออกแบบ

อ้างอิงจากแบบมาตรฐานทางหลวงท้องถิ่น
เลขที่ ๗๖-2-203

ตรวจ

นายสมศักดิ์ ห้าปาก
นายช่างโยธาชำนาญงาน

เห็นชอบ

นายสมศักดิ์ ห้าปาก
รองปลัด อบต. รักษาการนายก อบต.
องค์การบริหารส่วนตำบลเกาะดอน


อนุมัติ

นายเลียบ บุญเรือง
นายกองค์การบริหารส่วนตำบลเกาะดอน

แบบเลขที่

แผ่นที่

7 / 8

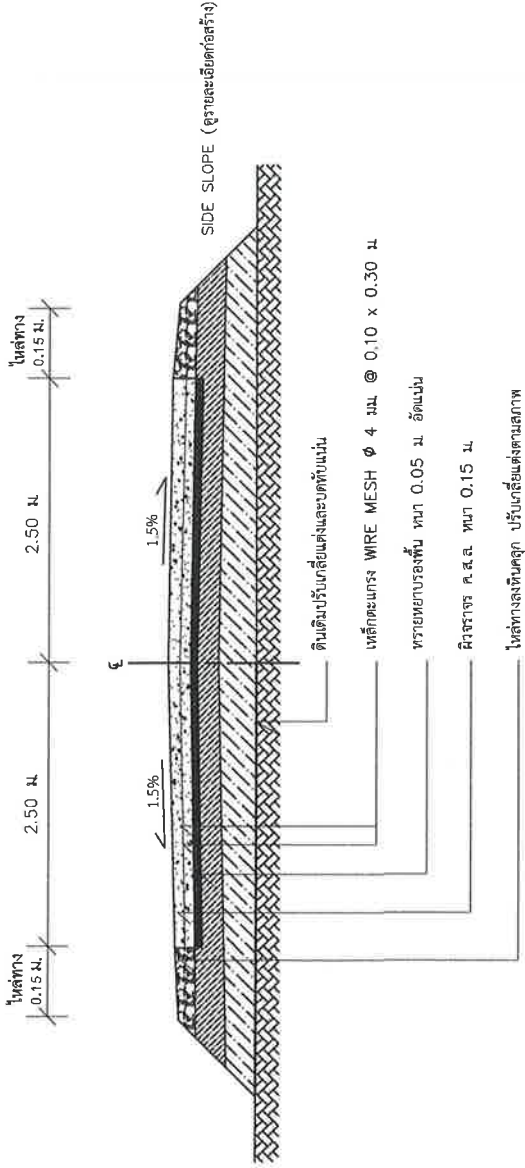

รูปตัด A-A

1 : 100

รายละเอียดโครงการ

โครงการก่อสร้างถนนคอนกรีตเสริมเหล็ก ขนาดผิวจราจร กว้าง 5.00 เมตร ยาว 587.00 เมตร หนา 0.15 เมตร หรือมีพื้นที่ก่อสร้างไม่น้อยกว่า 2,935.00 ตารางเมตร
ลงหินคลุกให้ล้นทางกว้างเฉลี่ยข้างละ 0.15 เมตร หนาเฉลี่ย 0.15 เมตร โดยปริมาตรหินคลุกไม่น้อยกว่า 35.22 ลูกบาศก์เมตร ทำการปรับเกลี่ยแต่ง
ให้เรียบร้อย พร้อมทำการติดตั้งป้ายสำหรับการ จำนวน 1 ป้าย ตามแบบแปลนของ อบต.เกาะดอน

แบบจ่ายประชาสัมพันธ์โครงการ




โครงการ
โครงการ

โครงการก่อสร้างถนนคอนกรีตเสริมเหล็ก
บ้านโคกสะอาด หมู่ที่ 3
สายบ้านบางละม่อม สุขสวัสดิ์ชัย

สถานที่ก่อสร้าง

บ้านโคกสะอาด หมู่ที่ 3
ตำบลมาบตะโกเอน อ.ครบุรี จ.นครราชสีมา

สำรวจ/เขียนแบบ

นายสุภาสตร์ วงศ์ไตรรัตน์
ผู้ช่วยนายช่างโยธา

ผู้ออกแบบ

อ้างอิงจากแบบมาตรฐานงานทางหลวงท้องถิ่น
เลขที่ ๗-2-203

๒๕๖๖

Not : Scale







นายวงศ์สิทธิ์ สมสูง

อนันต์

นายเลียบ / บุญเรือง

แบบ


8/8