

ร่างขอบเขตงาน(TOR) หรือรายละเอียดคุณลักษณะเฉพาะและราคากลาง
โครงการก่อสร้างถนนคอนกรีตเสริมเหล็กสายศาลาปูนเชื่อมต่อเขตตำบลโคกไทย บ้านดู่ใน หมู่ที่ ๑๖
กว้าง ๔ เมตร ยาว ๓๕๕ เมตร หน้า ๐.๑๕ เมตร
ตำบลเมืองปัก อำเภอปักธงชัย จังหวัดนครราชสีมา

.....

๑.ความเป็นมา

ด้วยเทศบาลตำบลปักธงชัย ได้รับแจ้งจากผู้นำชุมชนราษฎรในพื้นที่ที่ได้รับความเดือดร้อนจากรถที่สัญจรไปมาเป็นจำนวนมากทำให้เกิดความชำรุดเสียหายมีสภาพเป็นหลุมเป็นบ่อเป็นอุปสรรคในการเดินทางและการสัญจรของประชาชนในตำบล มักเกิดอุบัติเหตุอยู่บ่อยครั้งสร้างความเดือดร้อนความเสียหายต่อชีวิตและทรัพย์สินของประชาชน นอกจากนี้ในช่วงฤดูฝนมีฝนตกหนักจะเกิดน้ำท่วมขังตามหลุมบ่อยิ่งเกิดความเดือดร้อนความลำบากของประชาชนทำให้การสัญจรไปมาและประชาชนในพื้นที่ซึ่งมีความจำเป็นต้องใช้สัญจรไปมาทุกวันอย่างหลีกเลี่ยงไม่ได้

ดังนั้นเพื่อแก้ไขปัญหาความเดือดร้อนดังกล่าว เทศบาลตำบลปักธงชัย ได้รับการจัดสรรงบประมาณเงินอุดหนุนเฉพาะกิจตามพระราชบัญญัติงบประมาณรายจ่ายประจำปีงบประมาณพ.ศ ๒๕๖๘ แผนงานยุทธศาสตร์ส่งเสริมการกระจายอำนาจให้แก่องค์กรปกครองส่วนท้องถิ่น ตามหนังสือ ด่วนที่สุด ที่ นร ๐๗๓๑ /ว. ๒๖๖ ลงวันที่ ๒๖ กันยายน ๒๕๖๗ กองช่างจึงขออนุมัติจัดทำพัสดุ(จ้าง)โครงการก่อสร้างถนนคอนกรีตเสริมเหล็กสายศาลาปูนเชื่อมต่อเขตตำบลโคกไทย บ้านดู่ในหมู่ที่ ๑๖ กว้าง ๔ เมตรยาว ๓๕๕ เมตรหน้า ๐.๑๕ เมตรตำบลเมืองปัก อำเภอปักธงชัย จังหวัดนครราชสีมา พร้อมติดตั้งป้ายโครงการตามแบบเทศบาลตำบลปักธงชัยกำหนดงบประมาณ ๘๘๘,๕๐๐ บาท (แปดแสนเก้าหมื่นแปดพันห้าร้อยบาทถ้วน) เพื่อแก้ไขปัญหาความเดือดร้อนให้กับประชาชนและราษฎรในพื้นที่ที่ใช้เส้นทางต่อไป

๒.วัตถุประสงค์

การดำเนินการตามโครงการก่อสร้างถนนคอนกรีตเสริมเหล็กสายศาลาปูนเชื่อมต่อเขตตำบลโคกไทย บ้านดู่ใน หมู่ที่ ๑๖ กว้าง ๔ เมตร ยาว ๓๕๕ เมตร หน้า ๐.๑๕ เมตร ตำบลเมืองปัก อำเภอปักธงชัย จังหวัดนครราชสีมา วัตถุประสงค์ ดังนี้

- ๑ เพื่อแก้ไขปัญหาความเดือดร้อนของราษฎรซึ่งอาจเกิดอันตรายจากการสัญจรไปมา
- ๒ เพื่ออำนวยความสะดวกให้กับประชาชนที่ต้องการขนส่งสินค้าออกไปจำหน่าย
- ๓ เพื่อเป็นการรองรับการขยายตัวของชุมชนเมืองที่กำลังจะเกิดขึ้นในอนาคต
- ๔ เพื่อสนับสนุนนโยบายรัฐบาลในการกระจายความเจริญของสังคมเมือง สังคมชนบท
- ๕ เพื่อส่งเสริมให้ประชาชนมีรายได้เพิ่มขึ้น

๓. คุณสมบัติผู้เสนอราคา

เพื่อให้เกิดการดำเนินการเป็นไปตามวัตถุประสงค์จึงกำหนดคุณสมบัติของผู้เสนอราคาดังต่อไปนี้

- ๑.ผู้เสนอราคาต้องเป็นผู้มีอาชีพรับจ้างที่มีคุณสมบัติตรงตามเงื่อนไขที่เทศบาลตำบลปักธงชัยกำหนด
- ๒.ผู้เสนอราคาต้องไม่เป็นผู้ที่ถูกระบุชื่อไว้ในบัญชีรายชื่อผู้ทำงานของทางราชการและได้แจ้งเวียนชื่อแล้ว หรือไม่เป็นผู้ที่ได้รับผลการ สั่งให้ติดบุคคลหรือบุคคลอื่นเป็นผู้ทำงานตามระเบียบของทางราชการ

๓. ผู้เสนอราคาต้องไม่เป็น ผู้มีผลประโยชน์ร่วมกับผู้เสนอการรายอื่น และ หรือ ต้องไม่เป็นผู้มีผลประโยชน์ ร่วมกันระหว่างผู้เสนอราคากับผู้ให้บริการ ตลาดกลางอิเล็กทรอนิกส์ ณ วันประกาศประกวดราคาจ้าง ด้วยวิธีการทางอิเล็กทรอนิกส์ หรือไม่เป็นผู้กระทำการอันเป็นการขัดขวางการแข่งขันราคาอย่างเป็นธรรม แต่รัฐบาลของผู้เสนอราคาได้มีคำสั่งให้สละสิทธิ์และ ความคุ้มกันเช่นนั้น

๔. ผู้เสนอราคา ต้องไม่เป็น ผู้ไม่เป็นผู้รับเอกสิทธิ์หรือ ความคุ้มกัน ซึ่งอาจปฏิเสธไม่ยอมขึ้นศาลไทยเว้นแต่รัฐบาลของผู้เสนอราคาได้มีคำสั่งให้สละสิทธิ์และ ความคุ้มกันเช่นนั้น

๕. ผู้เสนอราคาต้องเป็นนิติบุคคล ที่เข้าเป็นคู่สัญญากับหน่วยงานของรัฐและมีผลงานก่อสร้างประเภทเดียวกันกับงานที่ประมูลจ้างด้วยระบบอิเล็กทรอนิกส์(Electronic Government Procurement : e-Gp)ในวงเงินไม่น้อยกว่า ๔๔๙,๒๕๐ บาท (สี่แสนสี่หมื่นเก้าพันสองร้อยห้าสิบบาทถ้วน) และเป็นผลงานที่เป็นคู่สัญญาโดยตรงกับส่วนราชการ หน่วยงานตามกฎหมายว่าด้วยระเบียบบริหารราชการส่วนท้องถิ่น รัฐวิสาหกิจ และต้องลงทะเบียนในระบบอิเล็กทรอนิกส์ ของกรมบัญชีกลาง ที่เว็บไซต์ศูนย์ข้อมูลจัดซื้อจัดจ้างภาครัฐ

๔. รูปแบบรายการ/คุณลักษณะเฉพาะ

แบบโครงการก่อสร้างถนนคอนกรีตเสริมเหล็กสายสายศาลาปูนเชื่อมต่อเขตตำบลโคกไทย บ้านดู่ใน หมู่ที่ ๑๖ กว้าง ๔ เมตร ยาว ๓๕๕ เมตร หนา ๐.๑๕ เมตร ตำบลเมืองปัก อำเภอปักธงชัย จังหวัดนครราชสีมา

-งานผิวถนนคอนกรีตเสริมเหล็ก กว้าง ๔ เมตร ยาว ๓๕๕ เมตร หนา ๐.๑๕ เมตร พร้อมติดตั้งป้ายโครงการตามแบบเทศบาลตำบลปักธงชัยกำหนด

๕. ระยะเวลาดำเนินการ

ปีงบประมาณ พ.ศ. ๒๕๖๘

๖. ระยะเวลาส่งมอบงาน

ระยะเวลาดำเนินการก่อสร้างแล้วเสร็จให้เป็น ๑ งานงวด ให้แล้วเสร็จภายใน ๑๒๐ วัน ทำการนับถัดจากวันที่ทำสัญญาจ้าง

๗. วงเงินในการจัดจ้าง

ตามแผนการปฏิบัติงานและแผนการใช้จ่ายงบประมาณ ประจำปีงบประมาณ พ.ศ. ๒๕๖๘ แผนงานยุทธศาสตร์ส่งเสริมการกระจายอำนาจให้แก่องค์กรปกครองส่วนท้องถิ่น ตามหนังสือ ด่วนที่สุด ที่ นร ๐๗๓๑ / ว. ๒๖๖ ลงวันที่ ๒๖ กันยายน ๒๕๖๗ กองช่างจึงขออนุมัติจัดหาพัสดุ(จ้าง)โครงการก่อสร้างถนนคอนกรีตเสริมเหล็กสายศาลาปูนเชื่อมต่อเขตตำบลโคกไทย บ้านดู่ในหมู่ที่ ๑๖ กว้าง ๔ เมตรยาว ๓๕๕ เมตรหนา ๐.๑๕ เมตร ตำบลเมืองปัก อำเภอปักธงชัย จังหวัดนครราชสีมา พร้อมติดตั้งป้ายโครงการตามแบบเทศบาลตำบลปักธงชัยกำหนด งบประมาณ ๘๘๘,๕๐๐ บาท (แปดแสนเก้าหมื่นแปดพันห้าร้อยบาทถ้วน)

๘. ค่าปรับ

ผู้รับจ้างไม่สามารถทำงานให้แล้วเสร็จภายในระยะเวลา ที่กำหนดในสัญญา และผู้ว่าจ้างยังไม่ได้บอกเลิกสัญญา ผู้รับจ้างจะต้องชำระค่าปรับให้แก่ผู้ว่าจ้างโดยคิดค่าปรับเป็นรายวันในอัตราร้อยละ ๐.๒๕ ของราคางานจ้าง

๙. ระยะเวลาประกันสัญญา

ผู้ถูกคัดเลือก ได้ทำข้อตกลงลงเป็นหนังสือ หรือทำสัญญาจ้าง จะต้องรับประกันความชำรุดบกพร่องของงานจ้าง ที่เกิดขึ้นภายในระยะเวลาไม่น้อยกว่า ๒ ปี นับถัดจากวันที่ได้รับมอบงาน โดยผู้รับจ้าง ต้องบริหารจัดการซ่อมแซมแก้ไข ให้ใช้การได้ดีดังเดิมภายใน ๑๕ วัน นับถัดจากวันที่ได้รับแจ้งความชำรุดบกพร่อง

๑๐. ราคากลาง

คณะกรรมการกำหนดราคากลาง เป็นจำนวนเงิน ๘๘๘,๕๐๐ บาท (แปดแสนเก้าหมื่นแปดพันห้าร้อย บาทถ้วน)

๑๑. การทำสัญญา

การจัดซื้อจัดจ้าง ครั้งนี้จะมีการลงนามในสัญญา หรือข้อตกลงเป็นหนังสือ ได้ต่อเมื่อพระราชบัญญัติงบประมาณรายจ่ายประจำปีงบประมาณ พ. ศ. ๒๕๖๘ มีผลใช้บังคับ และได้รับการจัดสรรงบประมาณรายจ่ายประจำปีงบประมาณ พ.ศ.๒๕๖๘ จากกรมส่งเสริมการปกครองส่วนท้องถิ่น และกรณีที่ต้องครบกปรกครองส่วนท้องถิ่นไม่ได้รับการจัดสรรงบประมาณเพื่อการจัดซื้อจัดจ้างในครั้งดังกล่าว องค์ครบกปรกครองส่วนท้องถิ่นสามารถยกเลิกการจัดซื้อจัดจ้างได้

๑๒.การจ่ายเงิน

กำหนดจ่ายเงิน ๑ งวด ดังนี้


๑๓.การปรับราคางานก่อสร้าง

การปรับราคางานก่อสร้างจะนำมาใช้ในกรณีที่ค่างานก่อสร้างลดลงหรือเพิ่มขึ้น โดยวิธีการต่อไปนี้ หนังสือ ด่วนที่สุด กค (กวจ) ๐๔๐๕.๒ /ว ๑๑๐ ลว. ๕ มีนาคม ๒๕๖๑ เรื่อง ชักซ้อมแนวทางปฏิบัติในการกำหนดเงื่อนไขและหลักเกณฑ์สัญญาแบบปรับราคาได้ (ค่า k) ไว้ในสัญญาจ้างก่อสร้างตามเงื่อนไขหลักเกณฑ์สูตรและวิธีการคำนวณที่ใช้กับสัญญาแบบปรับราคาได้ ตามมติคณะรัฐมนตรีเมื่อวันที่ ๒๒ สิงหาคม ๒๕๓๒ เรื่อง การพิจารณา ช่วยเหลือผู้ประกอบการอาชีพงานก่อสร้าง ตามหนังสือสำนักเลขาธิการคณะรัฐมนตรี ที่ นร ๐๒๐๓/ว ๑๐๙ ลว ๒๔ สิงหาคม ๒๕๓๒

สูตรการปรับราคา(ค่า k) จะต้องคงที่ที่ระดับที่กำหนดไว้ในวัน แล้วเสร็จ ตามที่กำหนดไว้ในสัญญา หรือภายในระยะเวลาที่เทศบาลได้ขยายออกไปโดยจะใช้สูตรของทางราชการดังนี้

ประเภทงานก่อสร้างและสูตรที่ใช้กับสัญญาแบบปรับราคาได้

หมวดงานทาง

๑.งานผิวถนนคอนกรีตเสริมเหล็ก หมายถึง ผิวถนนคอนกรีตที่ใช้เหล็กเสริมซึ่งประกอบด้วย ตะแกรงเหล็กเส้นหรือตะแกรงลวดเหล็กกล้าเชื่อมติด (WELDED STEEL WIRE FARRIC) เหล็กเดือย (DOWEL BAR) เหล็กยึด (DEFORMED TIE BAR) และรอยต่อต่างๆ COINT)ทั้งนี้ ไม่หมายความรวมถึงแผ่นพื้นคอนกรีตเสริมเหล็กบริเวณคอสะพาน (R.C BRIDGE APPROACH)ด้วย

ใช้สูตร $K = 0.30 + 0.10 \text{ It/Io} + 0.35 \text{ Ct/Co} + 0.10 \text{ Mt/Mo} + 0.15 \text{ St/So}$

๑๔. หลักเกณฑ์และสิทธิ์ในการพิจารณา

๑ การพิจารณาผู้ผ่านการคัดเลือก ใช้หลักเกณฑ์ราคา จะพิจารณาจากราคารวม

๒ ผู้ที่ผ่านการคัดเลือกซึ่งเป็นผู้ประกอบการ SMEs เสนอราคาสูงกว่าราคาต่ำสุดของผู้ยื่น ข้อเสนอรายอื่นไม่เกินร้อยละ ๑๐ ให้หน่วยงานของรัฐจะสร้างจากผู้ประกอบการ SMEs ดังกล่าว โดยจัดเรียงลำดับผู้ยื่น ข้อเสนอซึ่งเป็นผู้ประกอบการ SMEs ซึ่งเสนอราคาสูงสุดกว่าราคาที่ต่ำสุดของผู้ยื่นข้อเสนอรายอื่นอื่นไม่เกินร้อยละ ๑๐ ที่เรียกมาทำสัญญาไม่เกิน ๖ ราย

๓ หากผู้ผ่านการคัดเลือกซึ่งมิใช่ผู้ประกอบการ SME แต่เป็นบุคคลธรรมดาที่ถือสัญชาติไทยหรือนิติบุคคลที่จัดตั้งขึ้นตามกฎหมายไทย เสนอราคาสูงกว่าราคาต่ำสุดของผู้ยื่นข้อเสนอซึ่งเป็นบุคคลธรรมดาที่ไม่ได้ถือสัญชาติไทย หรือนิติบุคคลที่จัดตั้งขึ้นตามกฎหมาย ของ ต่างประเทศไม่เกินร้อยละ ๓ ให้หน่วยงานของรัฐ จัดซื้อหรือจัดจ้าง จากผู้ยื่นข้อเสนอ ซึ่งบุคคลธรรมดาที่ถือสัญชาติไทยหรือนิติบุคคลที่จัดตั้งขึ้นตามกฎหมายไทย ดังกล่าว

๑๕ หน่วยงานที่รับผิดชอบ


(ลงชื่อ)



(นายสถาบัน ปลอดครบุรี)

ผู้อำนวยการกองช่าง

(ลงชื่อ)



(นายเอนก แพทย์สูงเนิน)

ผู้ช่วยนายช่าง

(ลงชื่อ)



(นายศักดิ์ชัย ทราบสรน้อย)

นายช่างโยธา

-หัวหน้าเจ้าหน้าที่พัสดุ

(ลงชื่อ)



หัวหน้าเจ้าหน้าที่พัสดุ

(นางสาวอัมพาพัชร ศาสตร์ใหม่)

ผู้อำนวยการกองคลัง

ความเห็นปลัดเทศบาล

ว่าที่ร้อยตรี



(ไชยชาติ ศิริธรปัญญา)












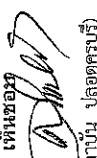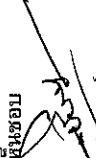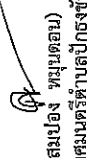	โครงการก่อสร้างถนนคอนกรีตเสริมเหล็ก	
	สถานที่ตั้งโครงการ สายศาลาปู่-เชื่อมต่อเขตตำบลโคกไทย ช่วงที่ 2	
	เขียนแบบ (นายฉันทน์ แพทย์สูงเนิน) ผู้ช่วยนายช่างโยธา	
	ตรวจแบบ (นายศักดิ์ชัย พราบระณีย)	
	นายช่างโยธา	
	เห็นชอบ (นายสถาบัน ปลอดครบุรี)	
	ผู้อำนวยการกองช่าง	
	เห็นชอบ (นายสิริเดช รุ่งสิทธิ์รัฐกร)	
	ปลัดเทศบาล	
	อนุมัติ (นางสมปอง หนูมุดอม)	
วันที่เขียนแบบ		แผ่นที่
แบบแสดง		แบบมาตรฐานถนน ค.ส.ล. กว้าง 3.00-4.00 เมตร

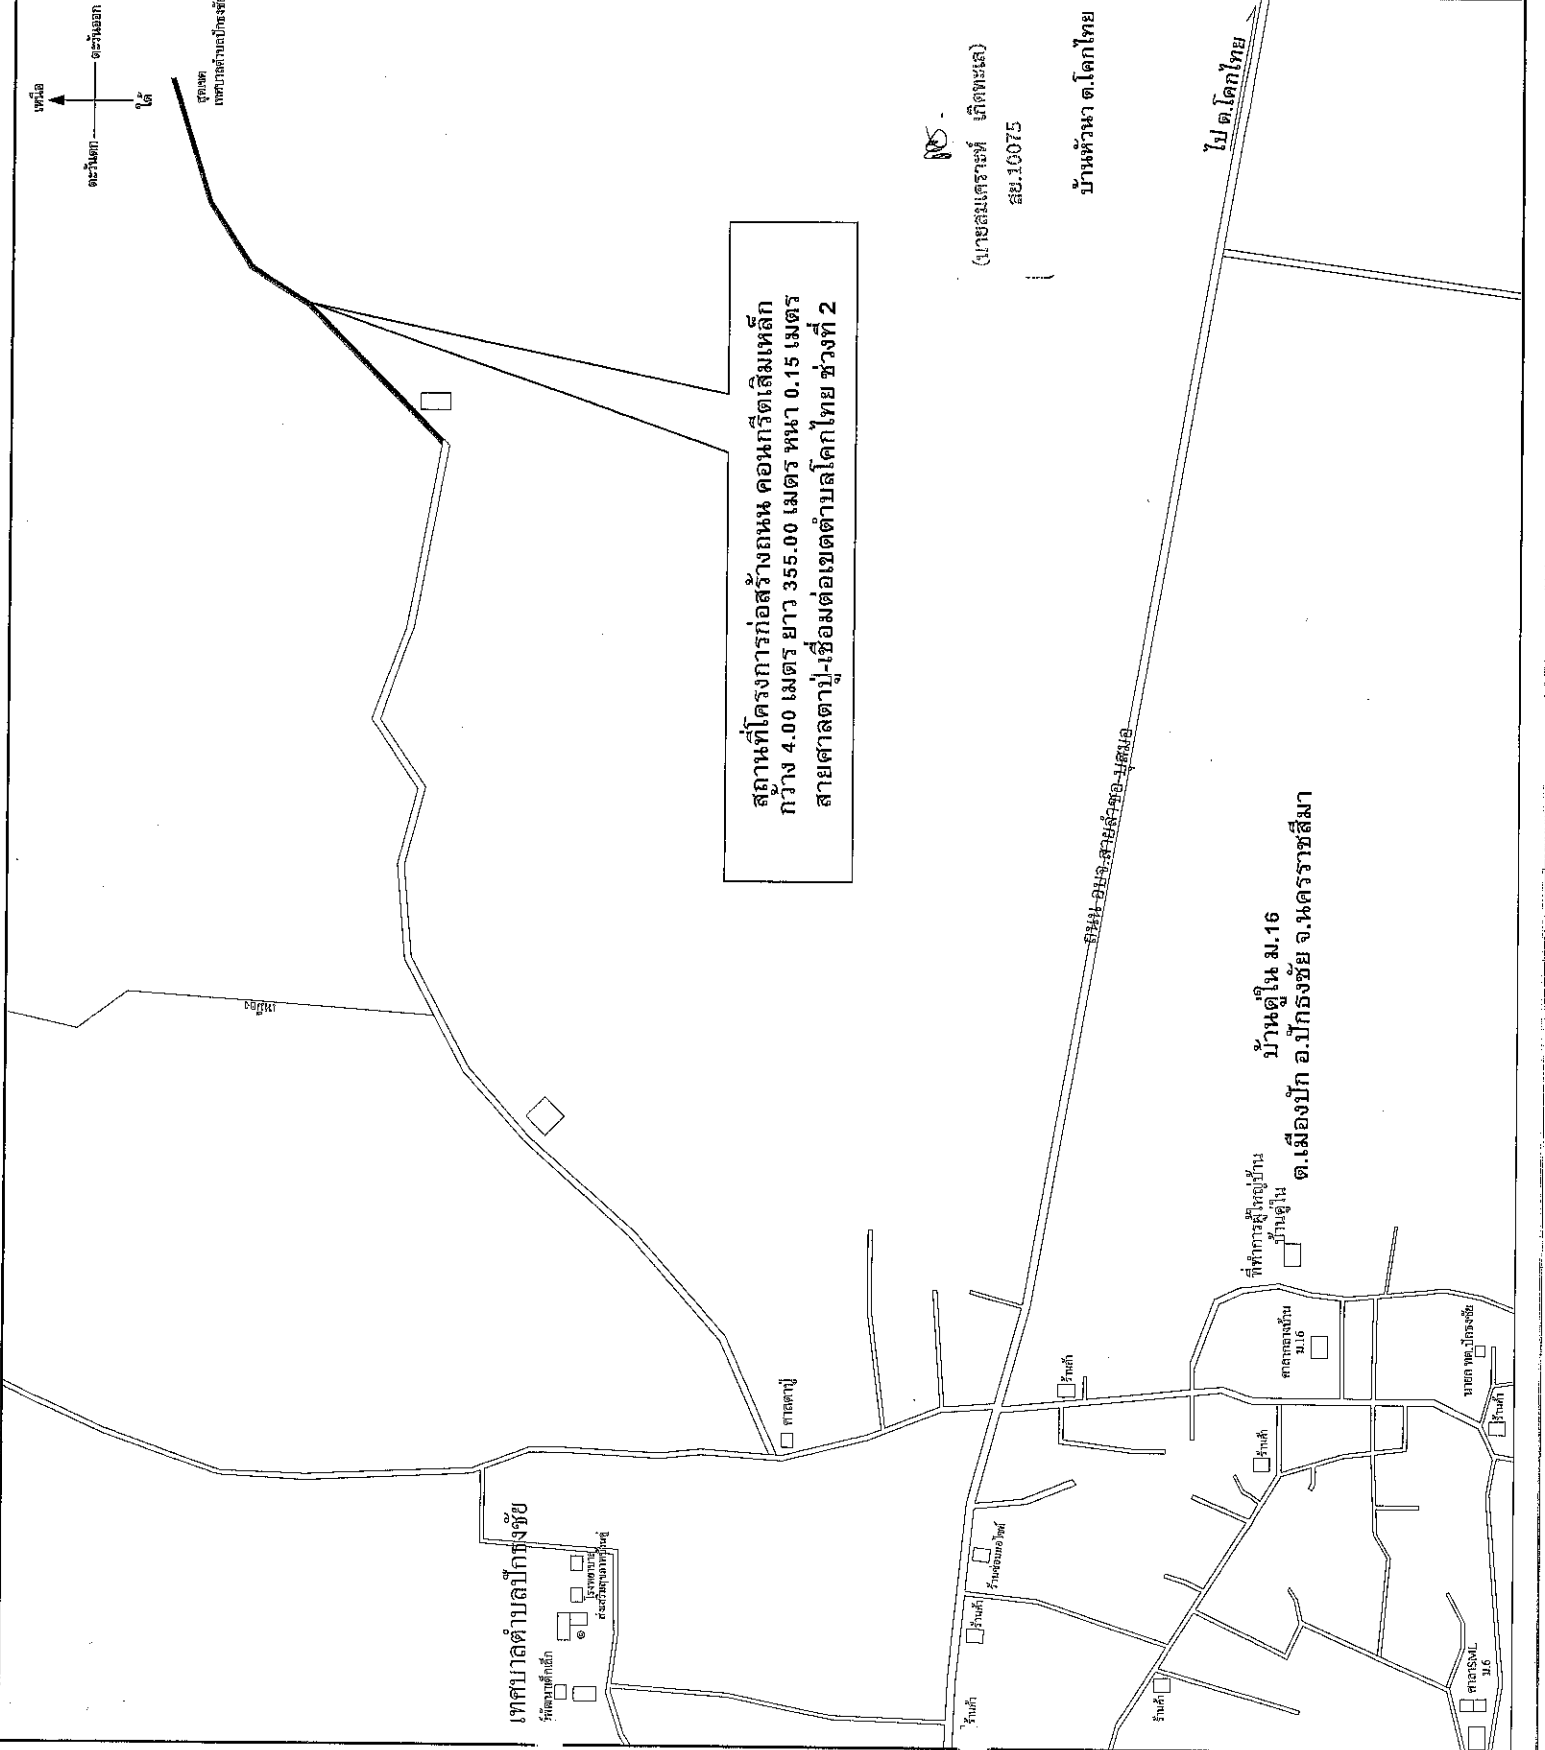



- [illegible]

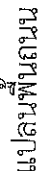


1:75


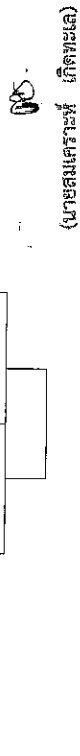

แบบขยาย (EXPANSION JOINT) ทกระยะไม่เกิน 100 เมตร
สย.10075

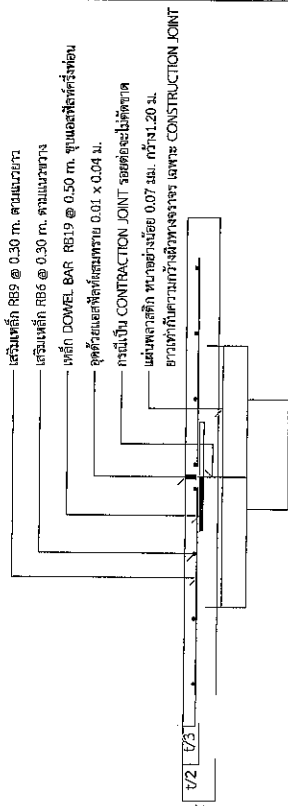

แบบขยาย

CONSTRUCTION JOINT และ CONSTRUCTION JOINT

(รายละเอียดระบุ: กัดทะลุ)

ส.บ.10075

10 เมตร

ผู้ดูแลวิธีการดำเนินการก่อสร้างจะต้องเป็นไปตามมาตรฐานทางท้องถิ่น พ.ศ. 2562 เฉพาะในส่วนที่เกี่ยวข้องเท่านั้น



นายกเทศมนตรีตำบลปักธงชัย	วันที่เขียนแบบ	แผนที่	แบบแสดง มาตรฐานถนน ค.ส.ล.
-------------------------------------	--	--	---	---	--	----------------	--------	------------------------------



โครงการก่อสร้างถนนคอนกรีตเสริมเหล็ก

สถานที่ตั้งโครงการ
เขียนแบบ

(นายเอก แพทย์สูงเนิน)
ผู้ช่วยนายช่างโยธา

ตรวจสอบ
(นายศักดิ์ชัย ทราบธรรมน้อย)
นายช่างโยธา

เห็นชอบ
(นายสถาบัน ปอดดะบุรี)
ผู้อำนวยการกองช่าง

เห็นชอบ
(นายสิริพงษ์ ฐิติศิริวัชร)
ปลัดเทศบาล

อนุมัติ

(นางสมพงษ์ หนูทอง)

วันที่เขียนแบบ

แผ่นที่

แบบแสดง

ป้ายโครงการ

สัญลักษณ์หน่วยงาน

ชื่อหน่วยงาน	พันสิริชัย อักษรวิชาว
โครงการ :	
ขนาด :	
งบประมาณ :	
ที่มาของงบประมาณ :	
ระยะเวลาค่าประกันสัญญา.....ปี	
เริ่มต้น :	
สิ้นสุด :	
ดำเนินการจากเงินภาษีของท่าน	
"โปรดช่วยกันรักษา"	
หากพบความชำรุดบกพร่อง แจ้ง โทร.	พันสิริชัย อักษรวิชาว

แบบขยายข้อความป้าย

มาตราส่วน 1 : 10


รายการประกอบแบบ

- เสา พื้นป้ายด้านหลัง ไม้ทาสีไม้สีเดียว
- พื้นป้ายด้านหลัง ไม้ทาสีไม้สีเดียว
- ตัวอักษรให้ใช้ขนาดความเหมาะสม

08-

(นายสมเคราะห์ ฐิติยะ)

สย.10075

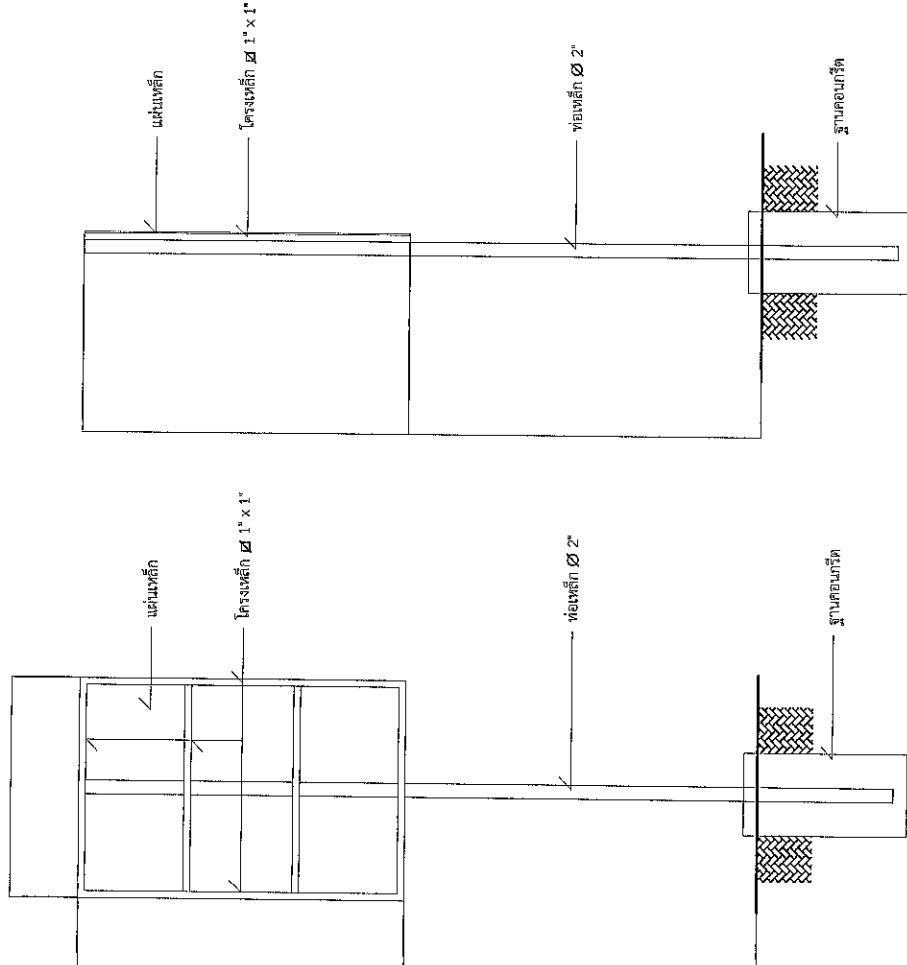

รูปด้านหลัง

มาตราส่วน 1 : 20

รูปด้านข้าง

มาตราส่วน 1 : 20

โครงการก่อสร้างของ.....

โครงการ.....
 ปริมาณ.....
 งบประมาณ.....บาท
 วันเริ่มสัญญา.....วันสิ้นสุดสัญญา.....
 ผู้รับจ้าง.....โทร.....
 ผู้ควบคุมงาน.....โทร.....
 ผู้ควบคุมงาน.....โทร.....

ขอภัยในความไม่สะดวก

แบบขยายข้อความป้าย

มาตราส่วน 1 : 10

รายละเอียดประกอบแบบ

- วัสดุป้ายตามความเหมาะสมจะต้องทนต่อระยะเวลาที่ก่อสร้าง
- ตัวอักษรให้ใช้ขนาดตามความเหมาะสมสามารถมองเห็นได้ชัดเจน
- ตำแหน่งการติดตั้งป้ายโครงการ และรายละเอียดอื่น
- ที่มิได้กำหนดไว้ในแบบ ให้ผู้ควบคุมงานเป็นผู้กำหนด

108-
 (นายสมเสริฐ เกียรติ)
 สย.10075



โครงการก่อสร้างถนนคอนกรีตเสริมเหล็ก

สถานที่ตั้งโครงการ
 สายศาลาปูน-เชื่อมตอเขตตำบลโลกไทย ช่วงที่ 2

บ้านดู่ใหญ่ หมู่ที่ 16
 เรือยนแบบ

(นายเชนิก แพทย์สูงเนิน)
 ผู้ช่วยนายช่างโยธา

ตรวจแบบ
 (นายศักดิ์ชัย ทราบธรรมน้อย)
 นายช่างโยธา

เห็นชอบ
 (นายสถาบัน ปลอดครบุรี)
 ผู้อำนวยการกองช่าง

เห็นชอบ
 (นายสิริพงษ์ รุ่งสกลรัฐกร)
 ปลัดเทศบาล

อนุมัติ

(นางสมปอง ทุมมดอน)

วันที่เขียนแบบ

แผ่นที่

แบบแสดง

ป้ายโครงการ