


แบบสถาปัตยกรรม

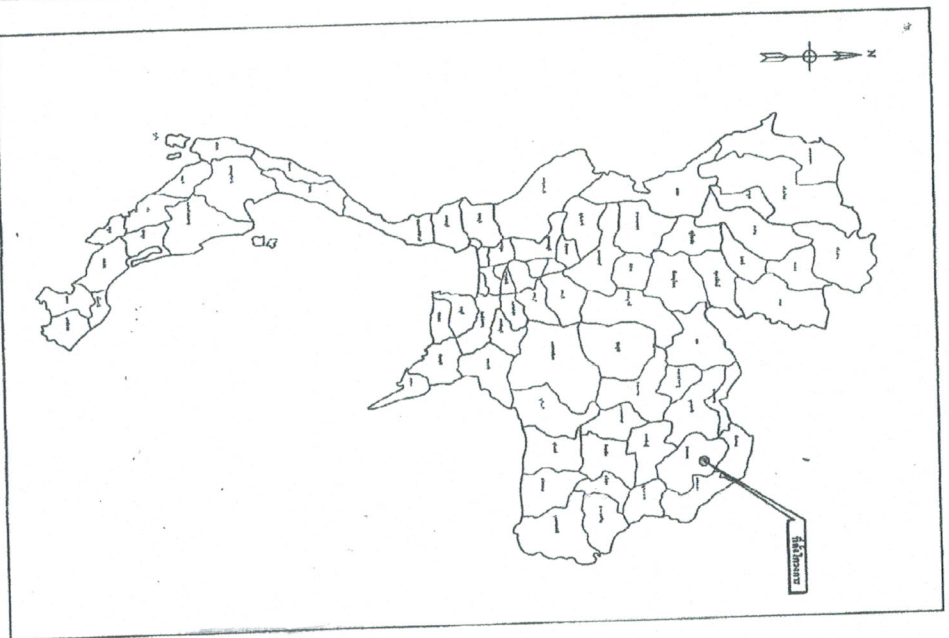

พื้นที่	แสดง
A-01	พื้นที่ตั้งเดิม, ตารางภูมิประเทศ, สัญลักษณ์บริเวณแบบ
A-02	รายการประกอบแบบโดยย่อ
A-03	ผังบริเวณแสดงพื้นที่ดำเนินการก่อสร้าง
A-04	ผังบริเวณแสดงพื้นที่ดำเนินการก่อสร้าง
A-05	ผังบริเวณแสดงพื้นที่ดำเนินการก่อสร้าง
A-06	ผังแสดงวงรอบน้ำ คสล. สำหรับ
A-07	แบบรายละเอียด (ใช้เฉพาะ)
A-08	แบบรายละเอียด (ใช้เฉพาะ)
A-09	แบบแสดงพื้นที่ดำเนินการก่อสร้าง คสล. หน้า 15 ซม.
A-10	แบบแสดงพื้นที่ดำเนินการก่อสร้าง คสล. 01, 03
A-11	แบบแสดงพื้นที่ดำเนินการก่อสร้าง คสล. 02
A-12	แบบแสดงพื้นที่ดำเนินการก่อสร้าง คสล. (แบบใช้ปกติ คสล.)
A-13	แบบแสดงพื้นที่ดำเนินการก่อสร้าง คสล. (แบบใช้ปกติ คสล.)
A-14	แบบแสดงพื้นที่ดำเนินการก่อสร้าง คสล.
A-15	แบบแสดงพื้นที่ดำเนินการก่อสร้าง คสล.
A-16	แบบแสดงพื้นที่ดำเนินการก่อสร้าง คสล.
A-17	แบบแสดงพื้นที่ดำเนินการก่อสร้าง คสล. 29 เมตร-01
A-18	แบบแสดงพื้นที่ดำเนินการก่อสร้าง คสล. 29 เมตร-02
โครงการปรับปรุงพื้นที่ศาลากลางจังหวัด




















แบบเลขที่ ๒

03

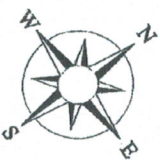


NTS




























170.00

68.00

68.00



125

ศูนย์ราชการสูงหวัตสกลนคร(หลังเก่า)




1:750





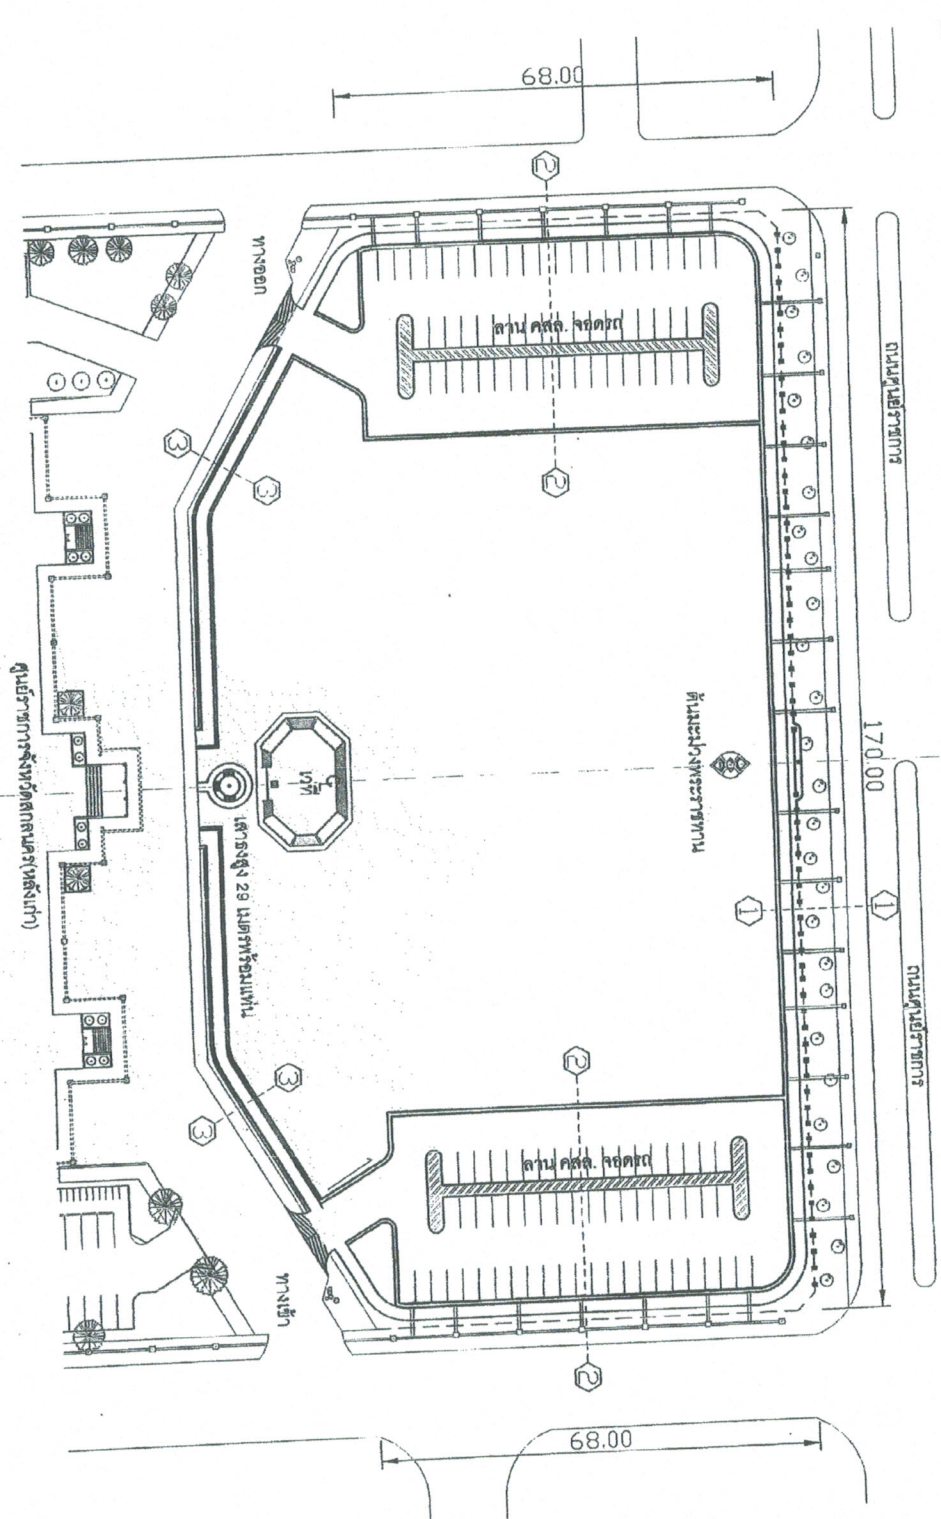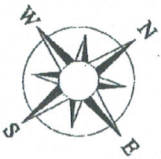

ผังบริเวณสนามหน้าศาลากลางจังหวัดตากนคร(หลังเก่า) 1 : 750

ประธานกรรมการ
กรรมการ





สำรวจ










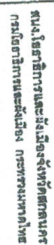

































1:250

ประธานกรรมการ

0554157

1138011

20

1




โครงการปรับปรุงภูมิทัศน์หน้าศาลากลางจังหวัด

สำรวจ

ออกแบบ

เขียนแบบ

ออกแบบโครงสร้าง

สำรวจ

เขียนแบบ

เขียนแบบ

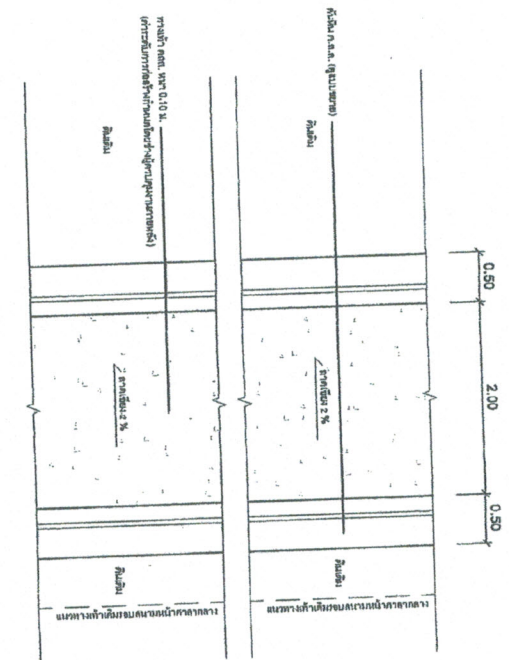


แปลนทางเท้า คสล. ③ 1:25

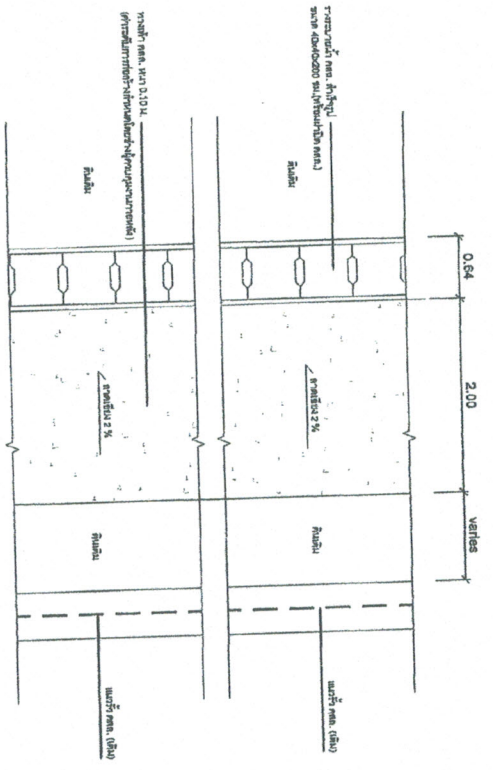

แปลนทางเท้า คสล. ① 1:25

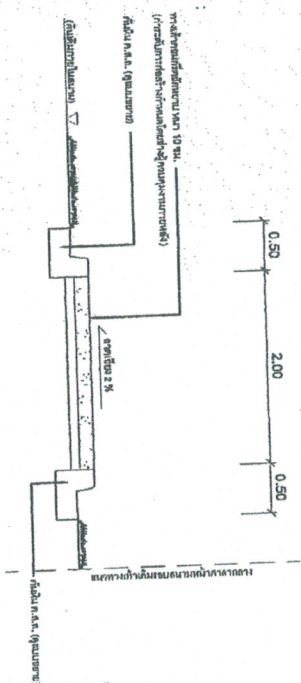


รูปตัดทางเท้า คสล. ③ 1:25

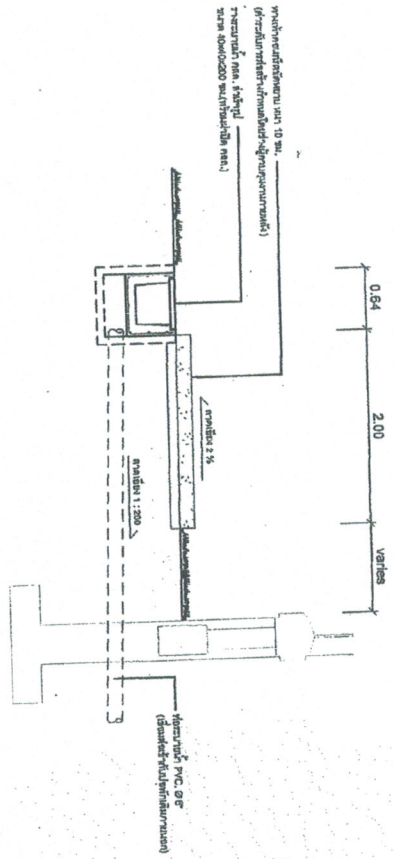

รูปตัดทางเท้า คสล. ① 1:25

โครงการปรับปรุงภูมิทัศน์หน้าศาลากลางจังหวัด

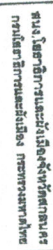

โครงการ



















11	20
----	----

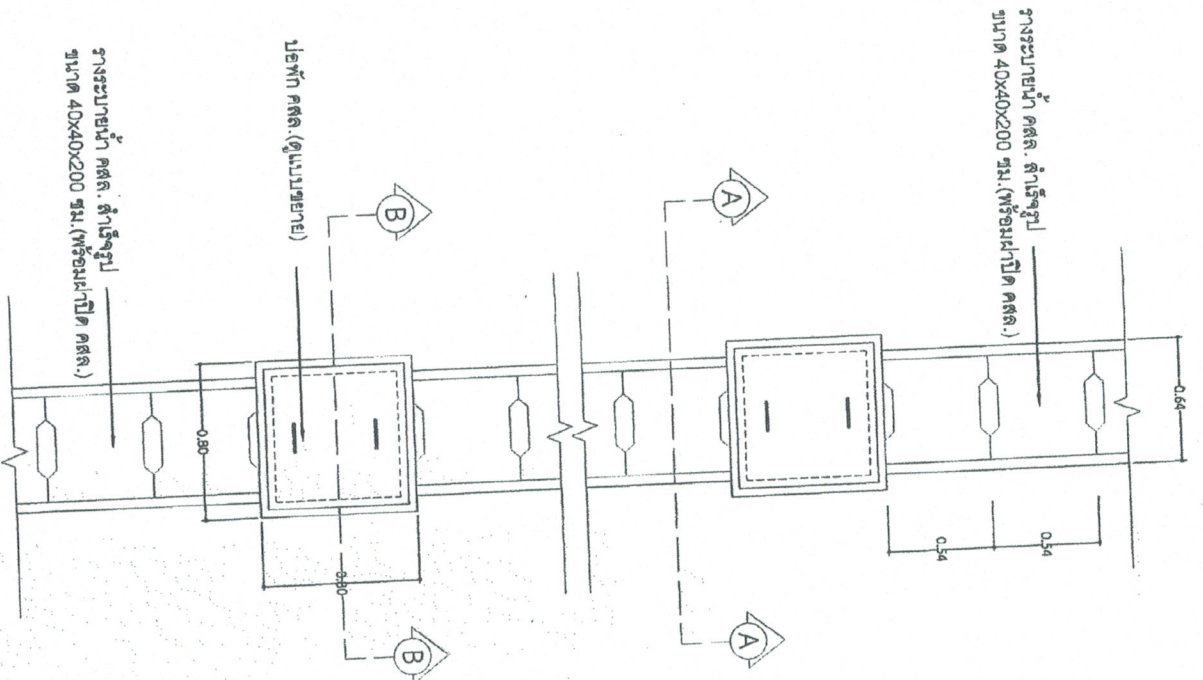

แบบขยายระบบน้ำ คสล. แบบมีฝาปิด คสล. 1 : 25

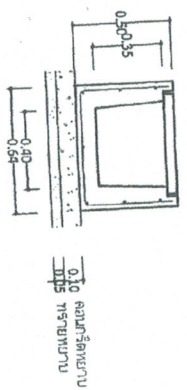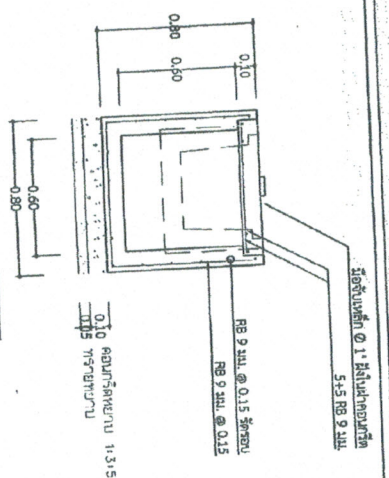

นางสาว อรุณรัตน์
ประธานกรรมการ

กรรมการ

กรรมการ











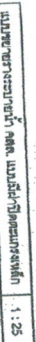

13	20
----	----

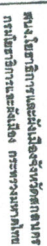

โครงการปรับปรุงภูมิทัศน์หน้าศาลากลางจังหวัด

โครงการ
















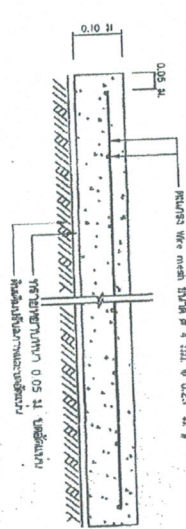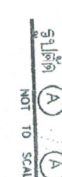

NOT TO SCALE















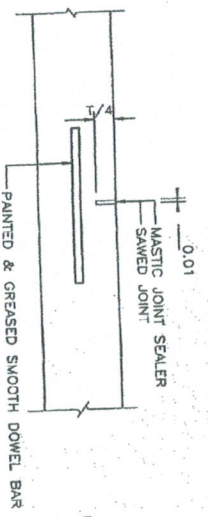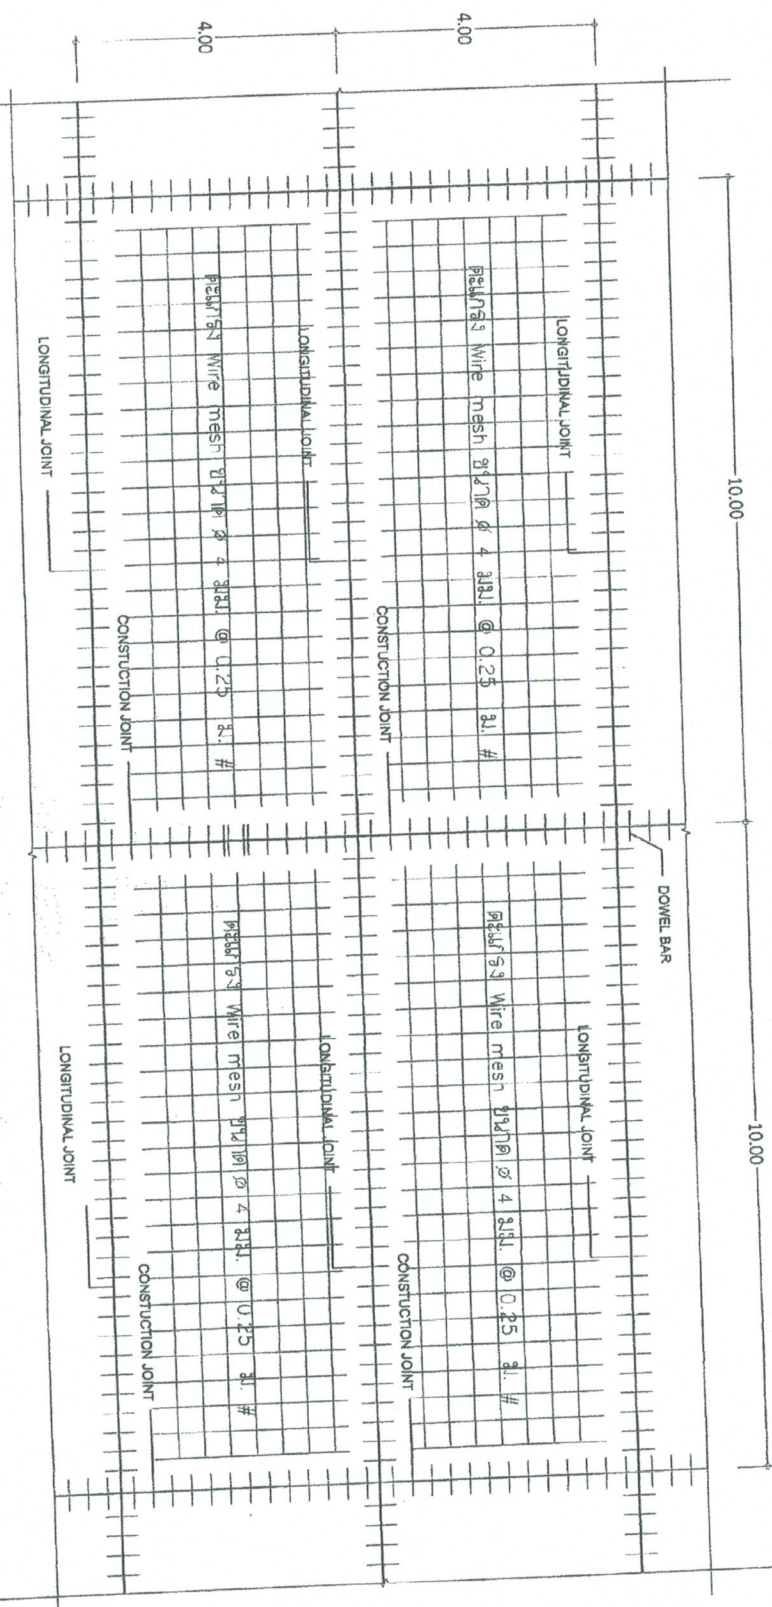


LONGITUDINAL JOINT

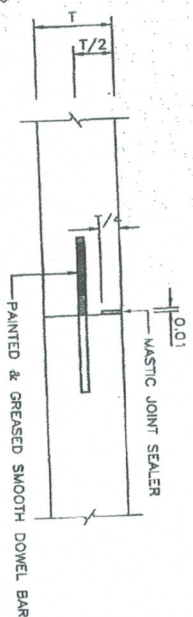


CONSTRUCTION JOINT




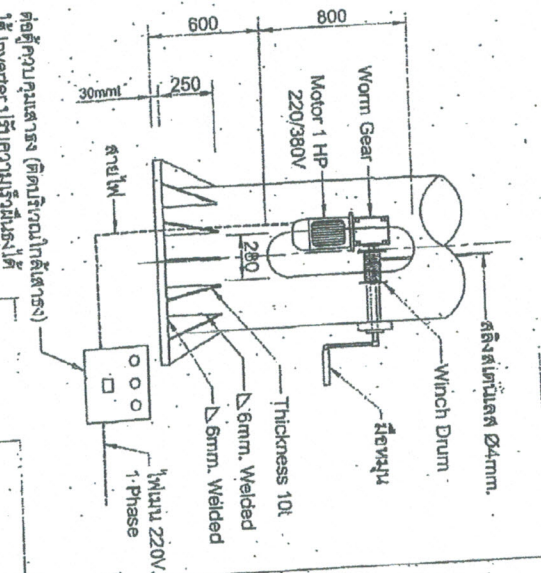

ให้ Inverter ปรึความเร็วมอเตอร์

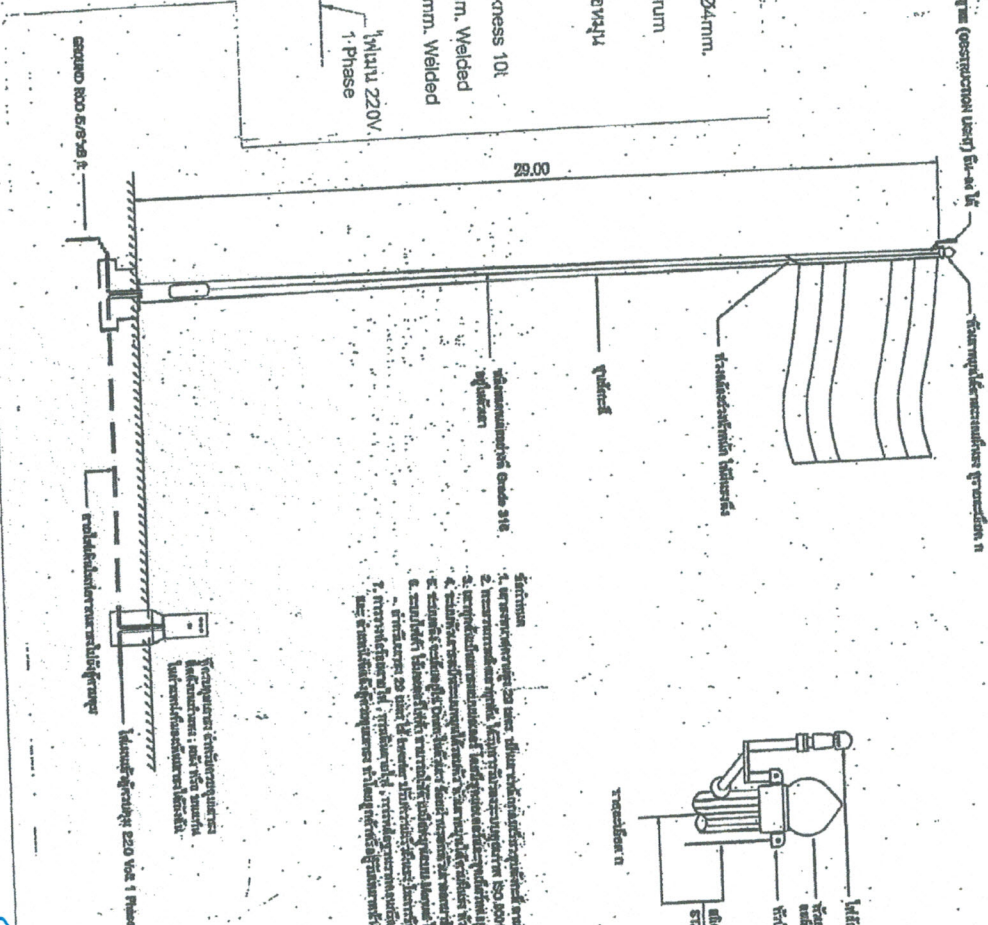

- ข้อกำหนด
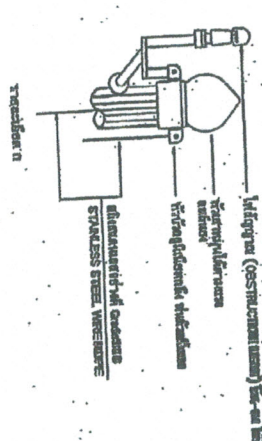

ประธานกรรมการ
กรรมการ
กรรมการ


