


แผนที่ประเทศไทย

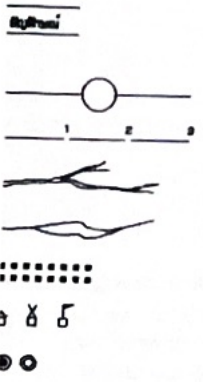


ทางหลวงแผ่นดิน (ถนนหลวง)  
ทางหลวง ๑ (สายทางหลวง)  
แม่น้ำ, ลำธาร  
หนองน้ำ, ทะเล  
ภูเขา  
ร. ๕๕, ๕๖, ๕๗  
ร. ๕๘, ๕๙, ๖๐  
ร. ๖๑, ๖๒, ๖๓

# โครงการซ่อมสร้างผิวทาง แอสฟัลต์ติกคอนกรีต

โดยวิธี (Pavement In - Place Recycling)

รหัดสายทาง ลร.ถ. 10018 บ้านพระปิด - บ้านนาเกา  
ตำบลบ้านแฉ่ง, แก่งใหญ่ อำเภอเขวาสินรินทร์ จังหวัดสุรินทร์  
ช่วง กม. 0+000 ถึง กม. 0+450, ระยะทาง 0.450, กิโลเมตร  
ผิวจราจรกว้าง 6.00 เมตร, ไหล่ทางกว้างข้างละ 0.00 เมตร  
หรือมีพื้นที่ดำเนินการไม่น้อยกว่า 2,700 ตารางเมตร

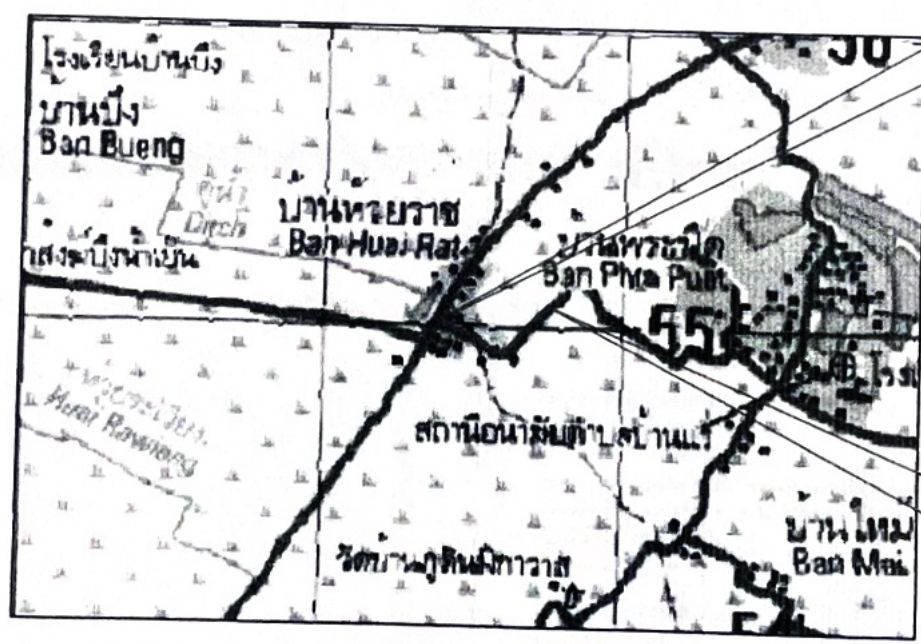

แผนที่จุดที่ตั้งโครงการ  
มาตราส่วน 1 : 50,000

จุดเริ่มต้นโครงการ  
ช่วง กม. 0+000  
พิกัด N 14.965465  
พิกัด E 103.571336

จุดสิ้นสุดโครงการ  
ช่วง กม. 0+450  
พิกัด N 14.965924  
พิกัด E 103.574272

คณะกรรมการกำกับดูแลแบบบูรณาการ  
ลงชื่อ.....ประธานกรรมการ  
ลงชื่อ.....กรรมการ  
ลงชื่อ.....กรรมการ



กองช่าง  
องค์การบริหารส่วนจังหวัดสุรินทร์

แบบ  
แบบที่ส่งมอบ

สำรวจ  
(นายพนิต ศิริทอง)  
ตำแหน่ง นายช่างโยธาอาวุโส

ออกแบบ  
(นายพนิต ศิริทอง)  
ตำแหน่ง นายช่างโยธาอาวุโส

เขียนแบบ  
(นายวินัย บุณยผล)  
ตำแหน่ง วิศวกร (ปฏิบัติงานสำรวจ)

ตรวจ  
(นายสุริยชัย เรืองชัยกิจ)  
ตำแหน่ง วิศวกรโยธาชำนาญการ

ตรวจสอบ  
(นายวินัย บุณยผล)  
ตำแหน่ง วิศวกรโยธาชำนาญการพิเศษ

ตรวจ  
(นายสุริยชัย เรืองชัยกิจ)  
ตำแหน่ง วิศวกรโยธาชำนาญการพิเศษ

เห็นชอบ  
ว่าที่ร้อยตรี (ศุภชัย นิภาภักดิ์)  
นายก อบจ. สุรินทร์




วันที่



# โครงการซ่อมสร้างผิวทาง แอสฟัลต์ติกคอนกรีต

โดยวิธี (Pavement In - Place Recycling)

รหัลลยทาง สร.ถ. 10018 บ้านพระปิด - บ้านนาเกา  
ตำบลบ้านแ่ง,แกใหญ่ อำเภอลำดวน จังหวัดสุรินทร์  
ช่วง กม. 0+000 ถึง กม. 0+450 ระยะทาง 0.450 กิโลเมตร  
ผิวจราจรกว้าง 6.00 เมตร ไหล่ทางกว้างข้างละ 0.00 เมตร  
หรือมีพื้นที่ดำเนินการไม่น้อยกว่า 2,700 ตารางเมตร

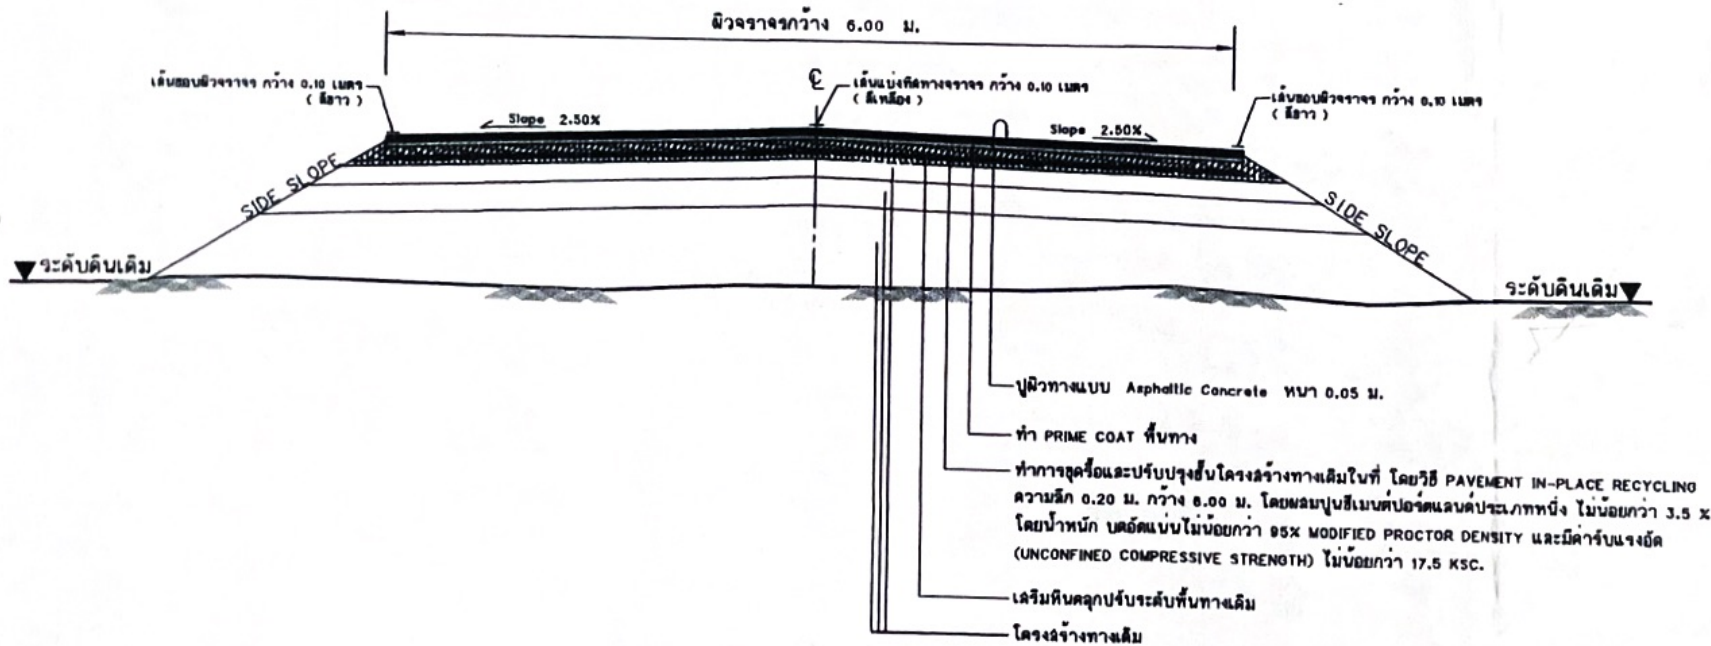

## หมายเหตุ รายละเอียด การดำเนินงาน

1. ให้ผู้รับจ้าง "ใช้วัสดุประเภทหินหรือทราย/หินที่ จะใช้ในงานก่อสร้าง เป็นวัสดุที่ผลิตภายในประเทศโดยต้องใช้น้อยกว่าร้อยละสิบของมูลค่าที่ จะต้องใช้ในงานก่อสร้างทั้งหมดตามสัญญา " และดำเนินการตามเงื่อนไขข้อต่อไป
- 1.1 ให้ใช้เหล็กหรือเหล็กกล้าที่เป็นวัสดุเสริมการยึดเกาะในบริเวณที่ก่อสร้างจะต้องไม่น้อยกว่าร้อยละสิบของมูลค่าหรือปริมาณเหล็กหรือเหล็กกล้าที่ใช้ในงานก่อสร้างทั้งหมดในครั้งนั้น
- 1.2 หากการใช้เหล็กหรือเหล็กกล้าตาม ข้อ 1 ยังไม่ครบร้อยละสิบของมูลค่าหรือปริมาณที่กำหนดให้ใช้วัสดุเสริมการยึดเกาะในประเทศ ให้ผู้รับจ้างใช้วัสดุเสริมการยึดเกาะในประเทศประเภทอื่นให้ครบตามร้อยละสิบของมูลค่าหรือปริมาณที่กำหนดไว้
2. ในกรณีที่ไม่มีอำนาจใช้วัสดุเสริมการยึดเกาะในประเทศได้ตามที่กำหนดหน่วยงานของรัฐต้องได้รับอนุมัติจากผู้มีอำนาจท้องถิ่นก่อน
3. ให้ผู้รับจ้างรายงานมูลค่าหรือปริมาณการใช้วัสดุเสริมการยึดเกาะในประเทศให้หน่วยงานของรัฐที่เป็นผู้ปฏิบัติงานทราบ ตามแบบรายงานที่กำหนด ภายใน 30 วัน นับตั้งแต่วันที่ลงนามในสัญญา

คณะกรรมการกำหนดแบบรายการ

ลงชื่อ.....ประธานกรรมการ  
ลงชื่อ.....กรรมการ  
ลงชื่อ.....กรรมการ



กองช่าง  
องค์การบริหารส่วนจังหวัดสุรินทร์

แบบ  
รูปัดตามขวาง

สำรวจ  
(นายวันดี ศิริทอง)  
ตำแหน่ง นายช่างโยธาอาวุโส

ออกแบบ  







วันที่ 2/2 จำนวนหน้า 2