


โครงการซ่อมสร้างผิวทาง แอสฟัลต์ติกคอนกรีต โดยวิธี (Pavement In - Place Recycling)


รหัสสายทาง สร.ถ. 10151 บ้านเกษตรถาวร - บ้านตาตุม
ตำบลตาตุม อำเภอกาบเชิง จังหวัดสุรินทร์

ช่วงที่ 1 กม. 2+000 ถึงกม. 3+900 ระยะทาง 1.300 กิโลเมตร ไหล่ทางกว้างข้างละ 1.00 เมตร
ช่วงที่ 2 กม. 5+250 ถึงกม. 5+290 ระยะทาง 0.040 กิโลเมตร ผิวจราจรกว้าง 6.00 เมตร ไหล่ทางกว้างข้างละ 0.50 เมตร (งานผิวละลายพาน)
ช่วงที่ 3 กม. 5+290 ถึงกม. 6+475 ระยะทาง 1.185 กิโลเมตร ผิวจราจรกว้าง 6.00 เมตร ไหล่ทางกว้างข้างละ 1.00 เมตร

รวมระยะทาง 2.525 กิโลเมตร หรือมีพื้นที่ดำเนินการไม่น้อยกว่า 20.100 ตารางเมตร

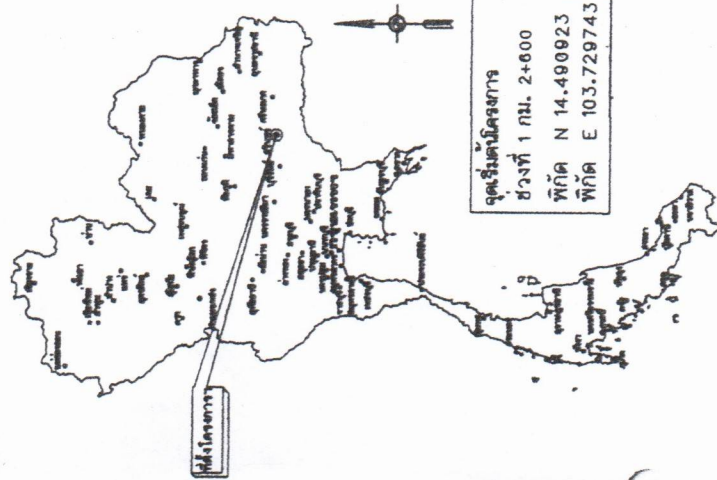

จุดเริ่มต้นโครงการ
พิกัด E 103.729743

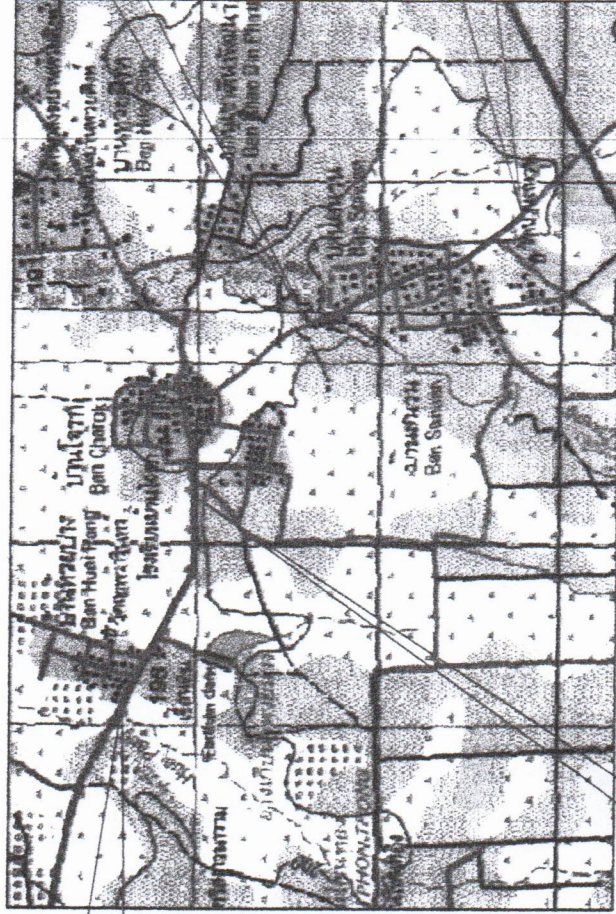


จุดสิ้นสุดโครงการ
ช่วงที่ 1 กม. 3+900
พิกัด N 14.487554
พิกัด E 103.740958

แผนที่จุดที่ตั้งโครงการ
มาตราส่วน 1 : 50,000

กรณีไม่ดำเนินการดำเนินการซ่อมสร้างผิวทาง ช่วง กม.ข้างต้นได้ให้ดำเนินการตามสภาพพื้นที่
ทั้งนี้ให้อยู่ในดุลยพินิจของช่างควบคุมงานและคณะกรรมการตรวจสอบการตรวจสอบ
โดยจะต้องได้ปริมาณงานไม่น้อยกว่าที่กำหนดไว้ในแบบแปลนก่อสร้าง

คณะกรรมการกำหนดแบบบูรณาการ
ลงชื่อ.....ประธานกรรมการ
ลงชื่อ.....กรรมการ
ลงชื่อ.....กรรมการ

	กองช่าง องค์การบริหารส่วนจังหวัดสุรินทร์ แบบ	แผนที่ผัง	สักราง (นายอภิเดช ลภาทอง) ตำแหน่ง นายช่างโยธาชำนาญงาน ออกแบบ	(นายอภิเดช ลภาทอง) ตำแหน่ง นายช่างโยธาชำนาญงาน เขียนแบบ	
---	--	-----------	---	---	---	---	---	---	---	---	---	---	---	---	---	---	---	---

โครงการซ่อมสร้างผิวทาง แอสฟัลติกคอนกรีต


โดยวิธี (Pavement In - Place Recycling)

รหัสสายทาง สร.ถ. 10151 ป่านเกษตรถาวร - ป่านตาตุ่ม

ตำบลตาตุ่ม อำเภอกาบเชิง จังหวัดสุรินทร์

ช่วงที่ 1 กม. 2+600 ถึงกม. 3+900 ระยะทาง 1.300 กิโลเมตร ผิวจราจรกว้าง 6.00 เมตร ไหล่ทางกว้างละ 1.00 เมตร

ช่วงที่ 2 กม. 5+290 ถึงกม. 6+475 ระยะทาง 1.185 กิโลเมตร ผิวจราจรกว้าง 6.00 เมตร ไหล่ทางกว้างละ 1.00 เมตร

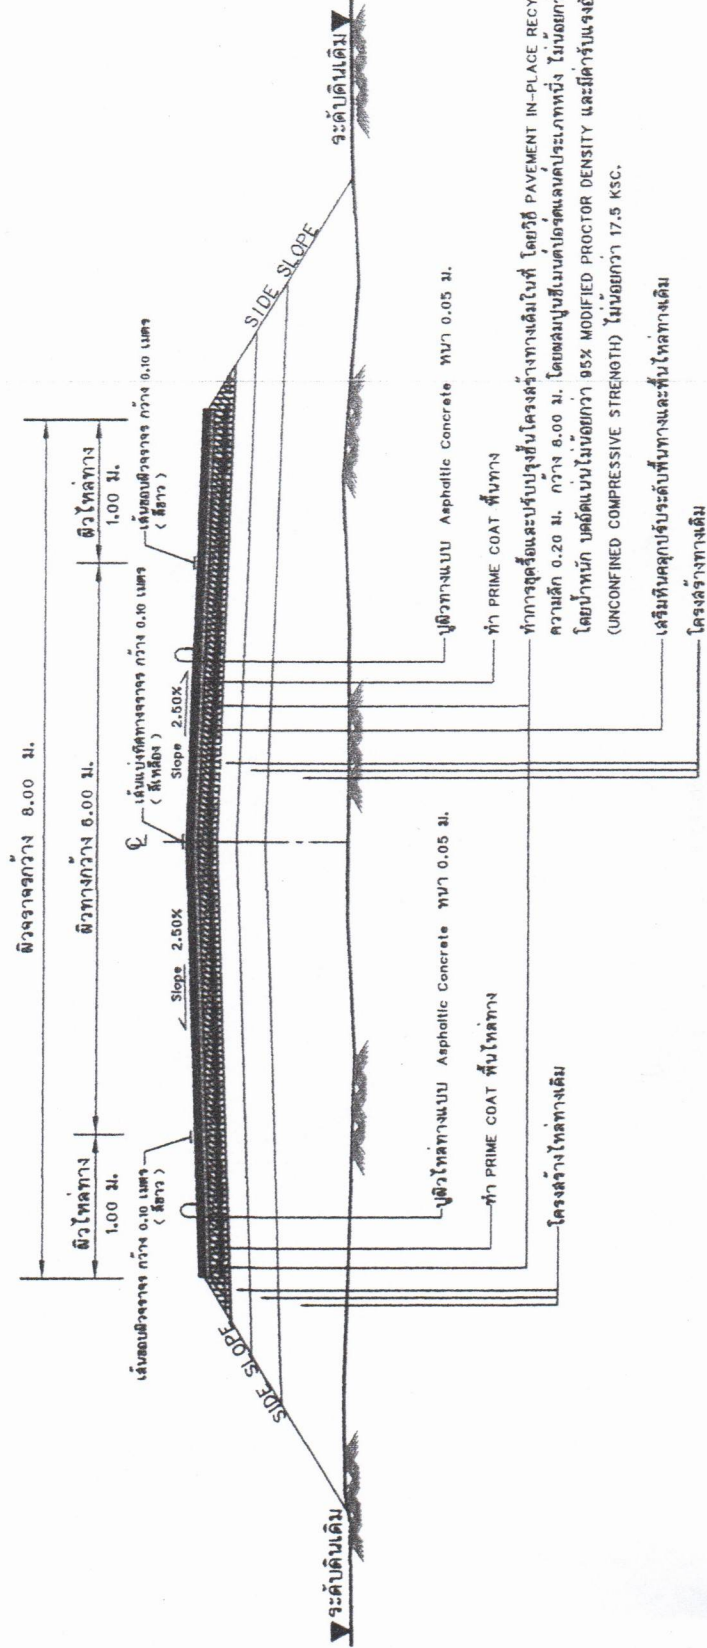

หมายเหตุ ขออนุญาต ภาวะฉุกเฉิน

1. ให้ผู้รับจ้าง - ใช้วัสดุประเภทที่ผู้ให้ข้อมูลที่จะใช้ในงานก่อสร้างเป็นวัสดุที่ผลิตภายในประเทศโดยต้องได้ไม่น้อยกว่าร้อยละสิบของมูลค่าที่ผู้จ้างจะซื้อใช้ในงานก่อสร้างทั้งหมดตามสัญญา " และค่าเงินค่าจ้างเงินโดยอัตโนมัติ




(นายปรีดี ลาภทอง)


โครงการซ่อมสร้างผิวทาง แอสฟัลติกคอนกรีต

โดยวิธี (Pavement In - Place Recycling)

รหัลสายทาง สร.ถ. 10151 บ้านเกษตรถาวร - บ้านตาตุม

ตำบลตาน,ตาตุม อำเภอกาบเชิง จังหวัดสุรินทร์

ช่วงที่ 2 กม. 5+250 ถึงกม. 5+290 ระยะทาง 0.040 กิโลเมตร ผิวจราจรกว้าง 6.00 เมตร ไหล่ทางกว้างละ 0.50 เมตร(งานผิวละพาน)

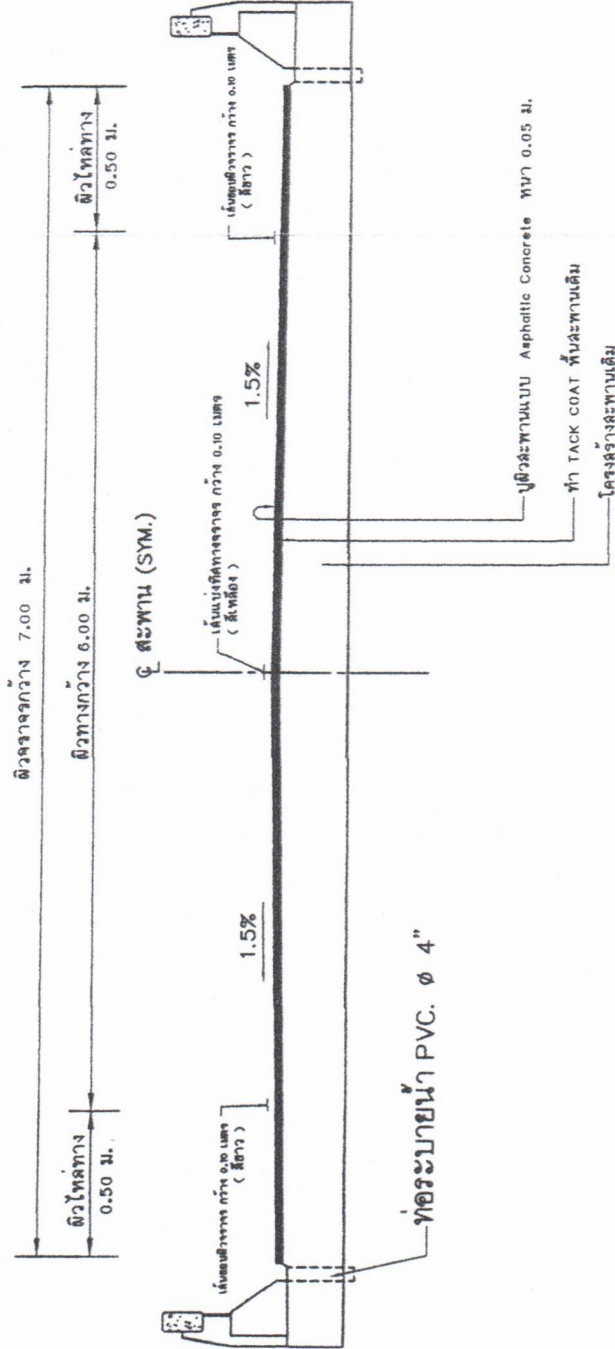

ท่อระบายน้ำ PVC. ๑ 4"

หมายเหตุ ขออนุญาต อบต.ตาตุม

1 ใ้ผู้รับจ้าง -ใช้วัสดุประเภทที่ควรใช้ตามข้อกำหนดที่ได้ระบุไว้ในแบบก่อสร้างโดยให้ใช้วัสดุที่ได้มาตรฐานและไม่ควรใช้วัสดุที่ไม่ได้มาตรฐาน






