




องค์การบริหารส่วนจังหวัดนครปฐม

ปรับปรุงถนนลาดยางแอสฟัลต์ติกคอนกรีต

หมู่ที่ 16,3,15 ตำบลดอนข่อย เชื่อมต่อ หมู่ที่ 12 ตำบลวังน้ำเขียว อำเภอกำแพงแสน จังหวัดนครปฐม

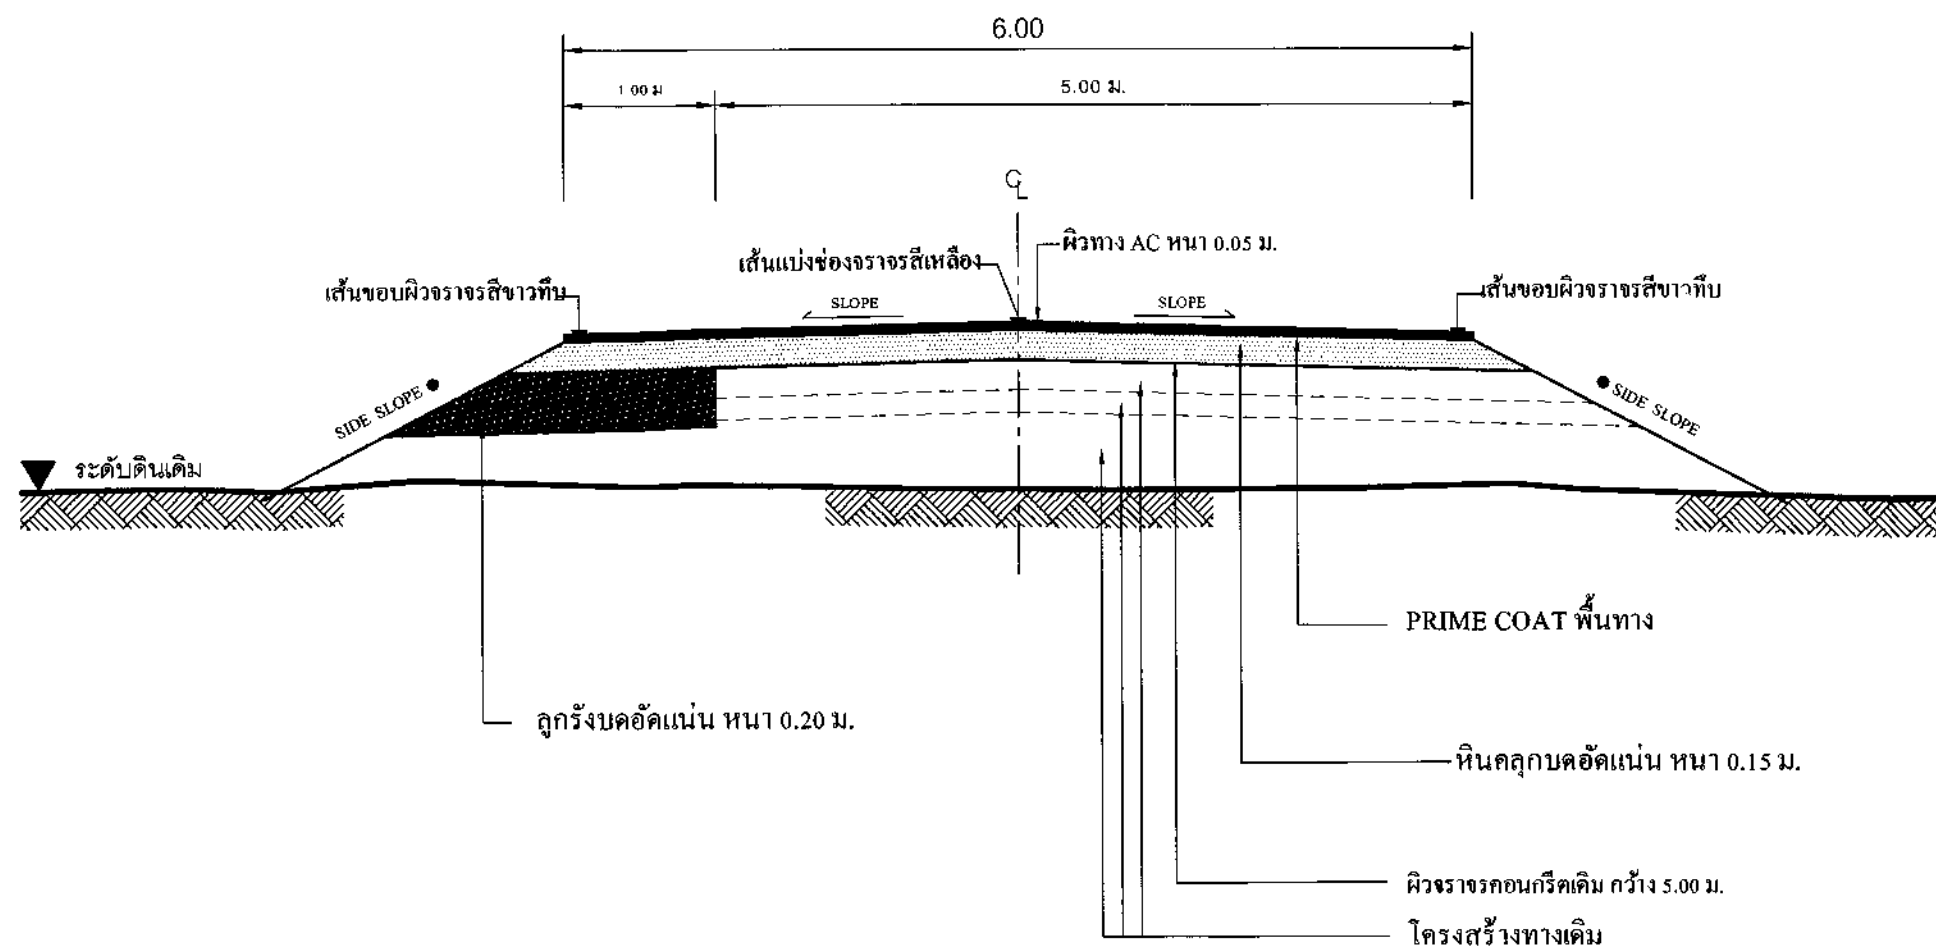


รูปตัดตามขวางงานปรับปรุงผิวลาดยางแอสฟัลต์ติกคอนกรีต

Not to scale

หมายเหตุ

- คัดลอกจาก งานบำรุงรักษาทาง
กรมทางหลวงชนบท

	องค์การบริหารส่วนจังหวัดนครปฐม		
	แบบเลขที่ 153/2566 ลงวันที่ 8 ธ.ค. 66	จำนวนแผ่น 3	แผ่นที่ 2
ปรับปรุงถนนลาดยางแอสฟัลต์ติกคอนกรีต หมู่ที่ 16, 3, 15 ตำบลคอนข่อย เชื่อมต่อ หมู่ที่ 12 ตำบลวังน้ำเขียว อำเภอกำแพงแสน จังหวัดนครปฐม			
ดำรง (นาย พิชัย ทัพย์สินวล) เขียนแบบ (นาย พชร สืบตาน) ตรวจสอบ (นางสาว พิชัยสินธุ์) ตรวจสอบ (นาย ธีรศักดิ์ สุขเกษมทรัพย์)	ตรวจสอบ (นาย พิชัย ทัพย์สินวล) ผู้ดำเนินการก่อสร้าง (นางสาว พิชัยสินธุ์) รองผู้อำนวยการส่วนงานวิศวกรรม นักออกแบบวิศวกรรมส่วนงานวิศวกรรม	อนุมัติ (นาย ธีรศักดิ์ สุขเกษมทรัพย์) นายกองค์การบริหารส่วนจังหวัดนครปฐม	

บัญชีปริมาณงาน

ลำดับที่	รายการ	ปริมาณ	หน่วย	หมายเหตุ
1	งานถูกรังบดอัดแน่น	277	ลบ.ม.	
2	งานหินคลุกบดอัดแน่น	1,091	ลบ.ม.	
3	งานผิวทาง			
	- Prime Coat บนผิวทาง	6,930	ตร.ม.	
	- ผิวทางแอสฟัลท์ติกคอนกรีต (ปูบน Prime Coat)	6,930	ตร.ม.	(หนา 5 ซม.)
4	งานตีเส้นจราจร			
	- งาน RUMBLE STRIPS	15	ตร.ม.	(กว้าง 10 ซม.)
	- งานสีเทอร์โมพลาสติก ดี 3 เส้น	289.90	ตร.ม.	
5	งานติดตั้งป้าย			
	- งานป้ายจราจร แบบ บ.1	2	ชุด	
	- งานป้ายจราจร แบบ บ.33	2	ชุด	
	- งานป้ายจราจร แบบ ต.11	1	ชุด	
	- งานป้ายจราจร แบบ ต.75	1	ชุด	
6	งานเสาเข็มคอนกรีตอัดแรง ขนาด 0.15 x 0.15 x 3.00 ม.	300	ท่อน	
7	งานท่อระบายน้ำ คสล. ขนาด Ø 0.60 ม.	88	ท่อน	

หมายเหตุ

ข้อกำหนดเกี่ยวกับการใช้วัสดุก่อสร้าง/ครุภัณฑ์ตามสัญญาก่อสร้าง
เพื่อส่งเสริมการใช้ สินค้า/ผลิตภัณฑ์ ที่ผลิตในประเทศ

- ผู้รับจ้างต้องใช้วัสดุก่อสร้างหรือครุภัณฑ์ที่เป็นส่วนหนึ่งของงานก่อสร้าง(ถ้ามี)
ตามโครงการก่อสร้าง โดยต้องเป็นวัสดุก่อสร้างหรือครุภัณฑ์ที่เป็นผลิตภัณฑ์ที่ผลิตภายในประเทศ
ไม่น้อยกว่าร้อยละ 60 ของมูลค่าวัสดุก่อสร้างที่ใช้ในโครงการก่อสร้างนี้ ทั้งนี้หากงานก่อสร้างมีวัสดุ
ก่อสร้างที่เป็นเหล็ก จะต้องใช้วัสดุก่อสร้างที่เป็นเหล็กซึ่งเป็นสินค้าผลิตภายในประเทศ
ไม่น้อยกว่าร้อยละ 90 ของปริมาณเหล็กที่ใช้ตามสัญญาก่อสร้างนี้
- ผู้รับจ้างต้องเสนอแผนการใช้วัสดุก่อสร้าง/ครุภัณฑ์ ที่เป็นผลิตภัณฑ์ที่ผลิตภายในประเทศ
(งานจ้างก่อสร้างและไม่ใช่งานก่อสร้าง วงเงินเกิน 500,000 บาท และสัญญาเกิน 60 วัน)
ตามสัญญาจ้างก่อสร้างนี้ ตามเอกสาร ภาคผนวก 2 และ ภาคผนวก 3
(ภาคผนวก 3 เฉพาะกรณีที่เป็นงานก่อสร้างที่มีวัสดุก่อสร้างที่เป็นเหล็ก) ให้ผู้ว่าจ้างเสนอแผนฯ
ตามระยะเวลาที่กำหนดในสัญญาจ้าง(ถ้ามี) แต่ต้องไม่ช้ากว่า 60 วันหลังจากลงนามในสัญญาจ้างก่อสร้าง
แผนการใช้วัสดุก่อสร้างที่ผู้รับจ้างเสนอ สามารถปรับเปลี่ยนได้ตามความจำเป็น เพื่อให้มูลค่า/ปริมาณ
การใช้วัสดุก่อสร้างซึ่งเป็นผลิตภัณฑ์ที่ผลิตในประเทศไม่น้อยกว่าร้อยละ 60 ทั้งนี้ผู้รับจ้างต้องแจ้ง
การปรับเปลี่ยนให้ผู้ว่าจ้างก่อสร้างทราบก่อนดำเนินการนำวัสดุก่อสร้างฯ ตามแผนที่ปรับใหม่มาใช้ล่วงหน้า
อย่างน้อย 7 วัน ทั้งนี้ต้องก่อนการส่งมอบงานแต่ละงวด
- ผู้รับจ้างต้องแสดงหลักฐานมาพร้อมแผนฯเพื่อประกอบการพิจารณาและตรวจสอบว่าวัสดุก่อสร้าง/ครุภัณฑ์
เป็นผลิตภัณฑ์ที่ผลิตภายในประเทศ อย่างไรก็ดีอย่างหนึ่งแล้วแต่กรณีดังนี้
 - สำเนาใบรับรองสินค้าที่ผลิตในประเทศ Made in Thailand (MiT)
ที่ออกโดยสภาอุตสาหกรรมแห่งประเทศไทย
 - ฉลากสินค้า ที่แสดงว่าเป็นสินค้าที่ผลิตในประเทศไทย
 - หลักฐานแสดงที่ตั้งของแหล่งผลิต ที่สามารถแสดงได้ว่าเป็นวัสดุก่อสร้างที่เป็นผลิตภัณฑ์ในประเทศ
เช่น ตำแหน่งที่ตั้งโรงโม่หิน ท่าทราย บ่อดิน เป็นต้น

	องค์การบริหารส่วนจังหวัดนครปฐม		
	แบบเลขที่ 153/2566 ลงวันที่ 8 ธ.ค. 66	จำนวนแผ่น 3	แผ่นที่ 3
ปรับปรุงถนนลาดยางแอสฟัลท์ติกคอนกรีต หมู่ที่ 16,3,15 ตำบลคอนข่อย เชื่อมต่อ หมู่ที่ 12 ตำบลวังน้ำเขียว อำเภอกำแพงแสน จังหวัดนครปฐม			
สํารวจ  (นาย ทวีศักดิ์ ธิพย์สินวงศ์)	ตรวจ  (นายจิรพันธ์ ธรรมภิรมย์) ผู้อำนวยการกองช่าง		
เขียนแบบ  (นาย พิชระ สืบาดาน)	เห็นชอบ  (นางสาวปทุมมาศ กมลเวช) รองปลัดองค์การบริหารส่วนจังหวัด รักษาการแทน ปลัดองค์การบริหารส่วนจังหวัดนครปฐม		
ตรวจ เรืออากาศโท  (จิรวุฒิ เทียนอัม) วิศวกรโยธา	อนุมัติ  (นายจิรวุฒิ ธรรมภิรมย์) นายกองค์การบริหารส่วนจังหวัดนครปฐม		
ตรวจ  (นายรังสรรค์ สุขมาศศิริ) หัวหน้าฝ่ายสำรวจและออกแบบ			