




โครงการติดตั้งไฟส่องสว่างพลังงานแสงอาทิตย์ริมถนนท่าข้าม-สนามกีฬา
ระยะประมาณ 734.0 เมตร
(ชุมชนบางโหนด)

ประจำปีงบประมาณ 2569
โดยเทศบาลตำบลขนอม

ศัลยการกรมการ	
(ลงชื่อ).....	ประธานกรรมการ
(ลงชื่อ).....	กรรมการ
(ลงชื่อ).....	กรรมการ


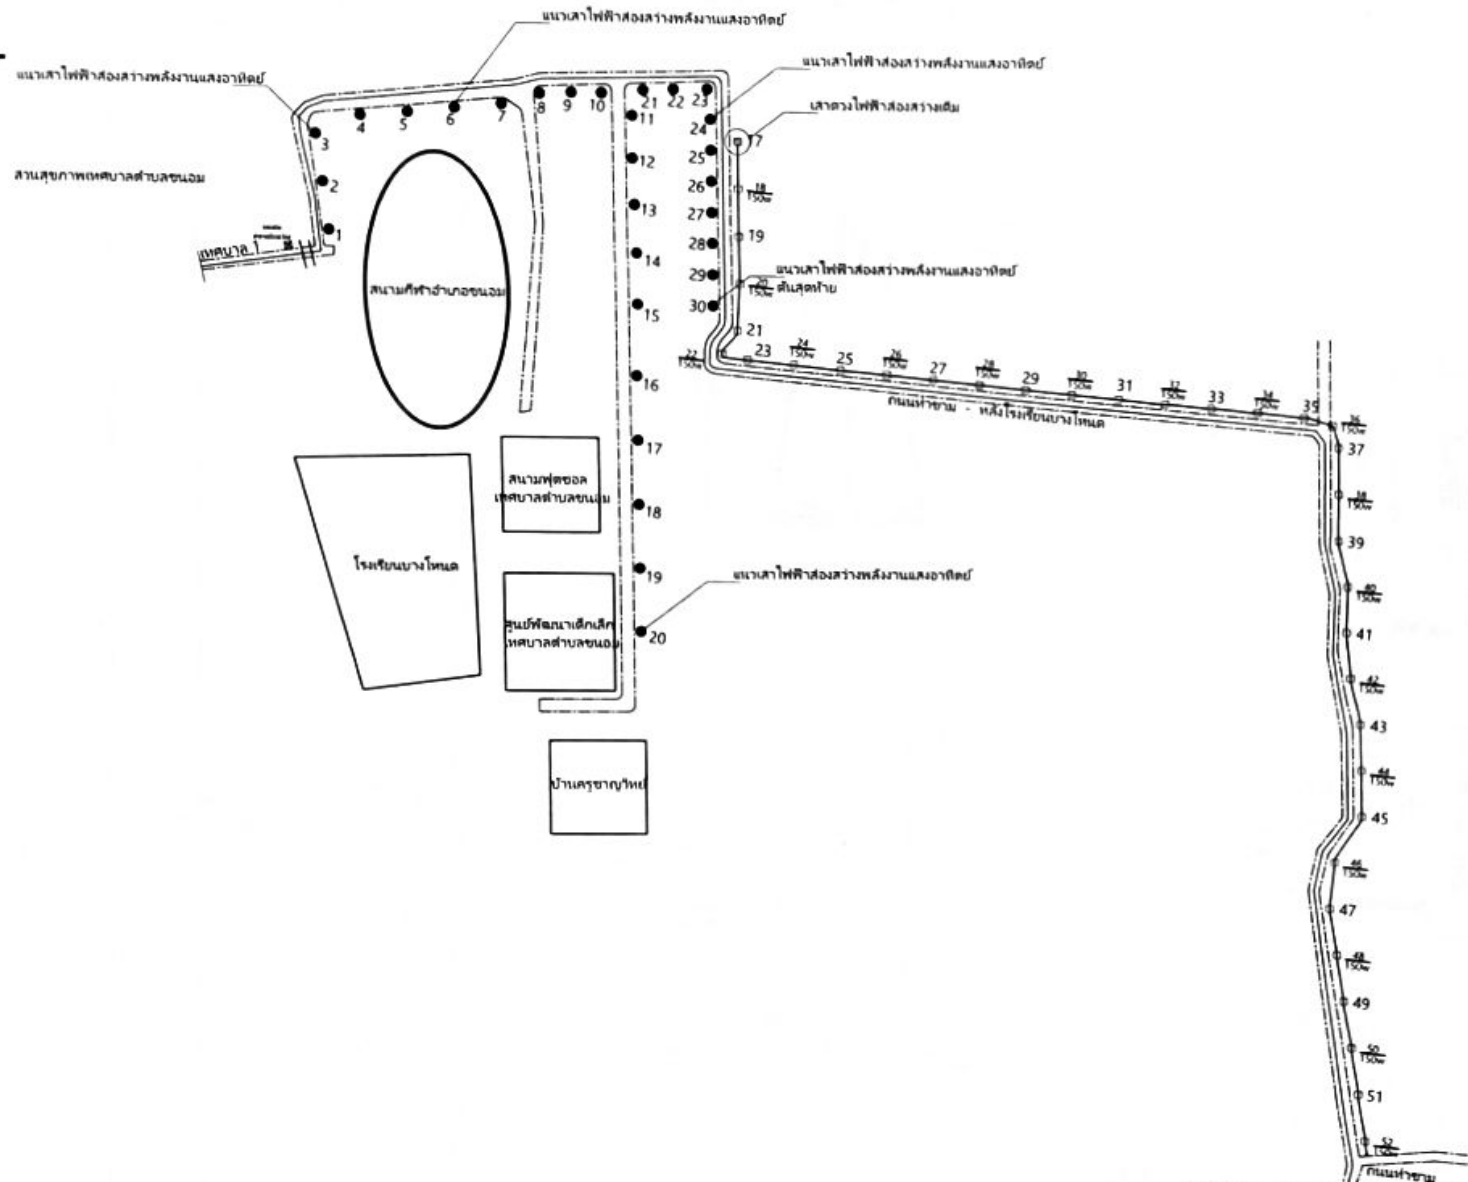


ผังติดตั้งไฟฟ้าแสงสว่างพลังงานแสงอาทิตย์ถนนสายท่าข้าม - สนามกีฬา
ระยะทาง 734.0 เมตร


โครงการ (ลงชื่อ) ประธานกรรมการ
กรรมการ (ลงชื่อ) กรรมการ
กรรมการ (ลงชื่อ) กรรมการ



โครงการ PROJECT ติดตั้งไฟฟ้าแสงสว่างพลังงานแสงอาทิตย์ ถนนสายท่าข้าม - สนามกีฬา ระยะทาง 734.0 เมตร	
เจ้าของ OWNER เทศบาลตำบลชนอม	
สำรวจ SURVEY (นายโสม เล็กเนียม) ผู้สำรวจ	
ออกแบบ DESIGN (นายปรีชา จันทร์) ผู้ออกแบบ	
เขียนแบบ DRAWING BY (นายอภิสิทธิ์ สอนรัมย์) ผู้เขียนแบบ	
ตรวจสอบ (นายปรีชา จันทร์) ผู้ตรวจสอบ	
เห็นชอบ (นายสมศักดิ์ วัชร) นายกเทศมนตรี	
อนุมัติ (นายสมศักดิ์ วัชร) นายกเทศมนตรี	
มาตราส่วน SCALE	จำนวนแผ่น TOTAL
แผ่นที่ DRAWING NO	

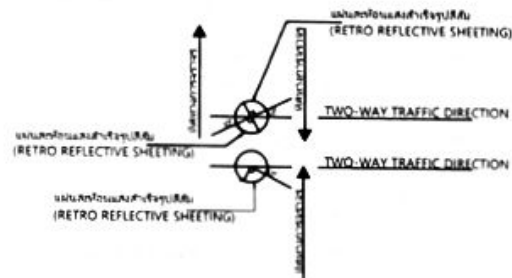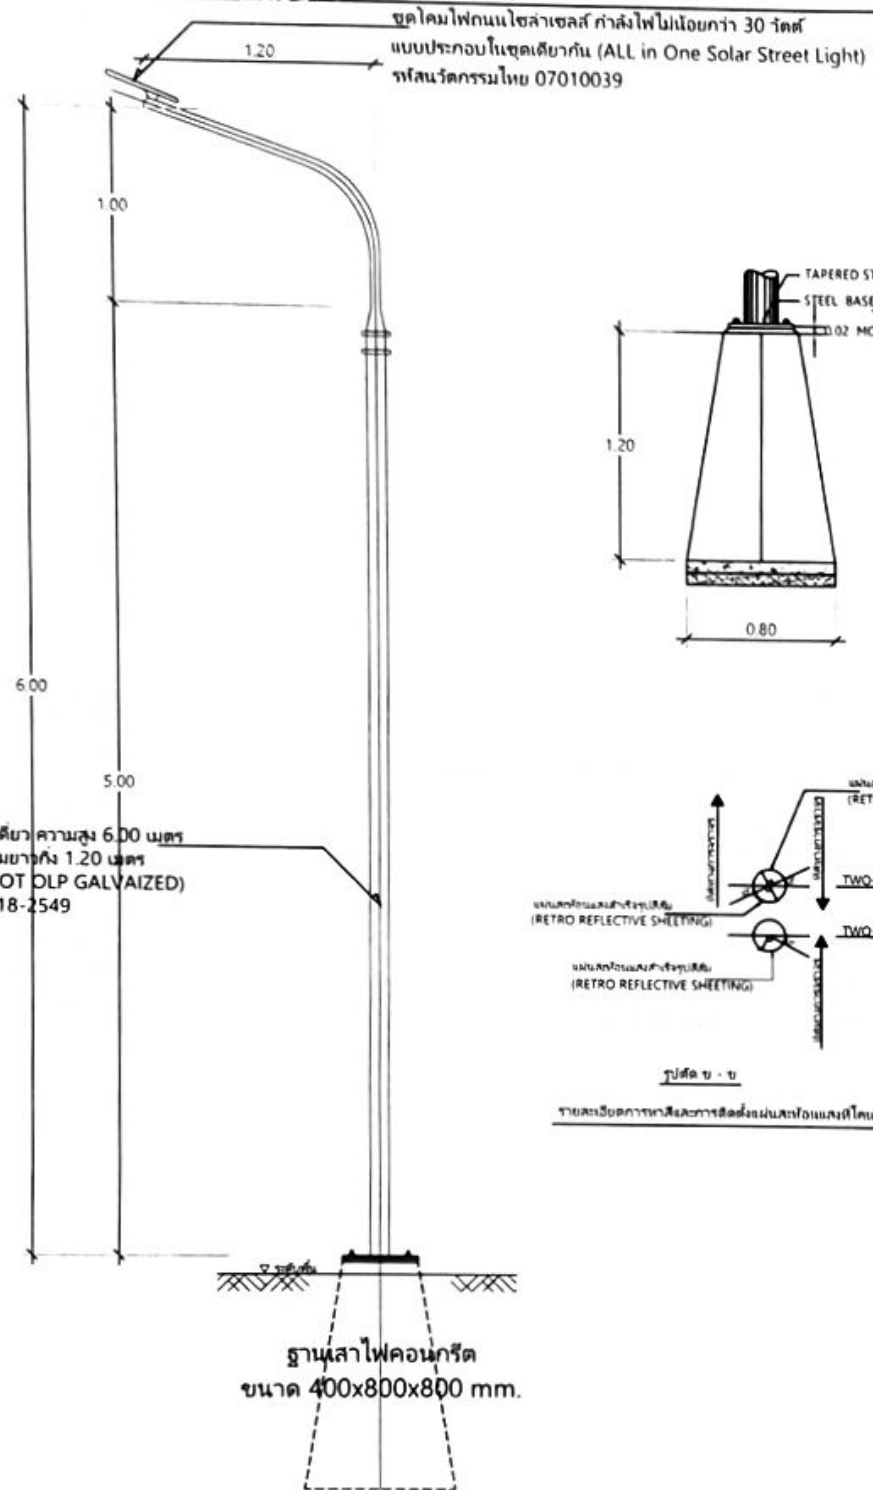


รายละเอียดการหาสีและการติดตั้งแผ่นสะท้อนแสงสีทังรูปสี่เหลี่ยม

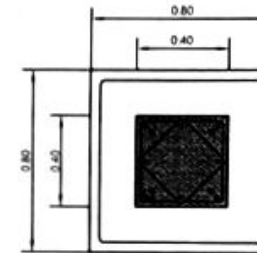

แผ่น

รายละเอียดฐานเสาโคมไฟถนน

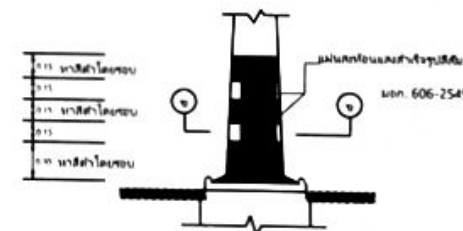

คณะกรรมการ
(ลงชื่อ).....ประธานกรรมการ
(ลงชื่อ).....กรรมการ
(ลงชื่อ).....กรรมการ




















































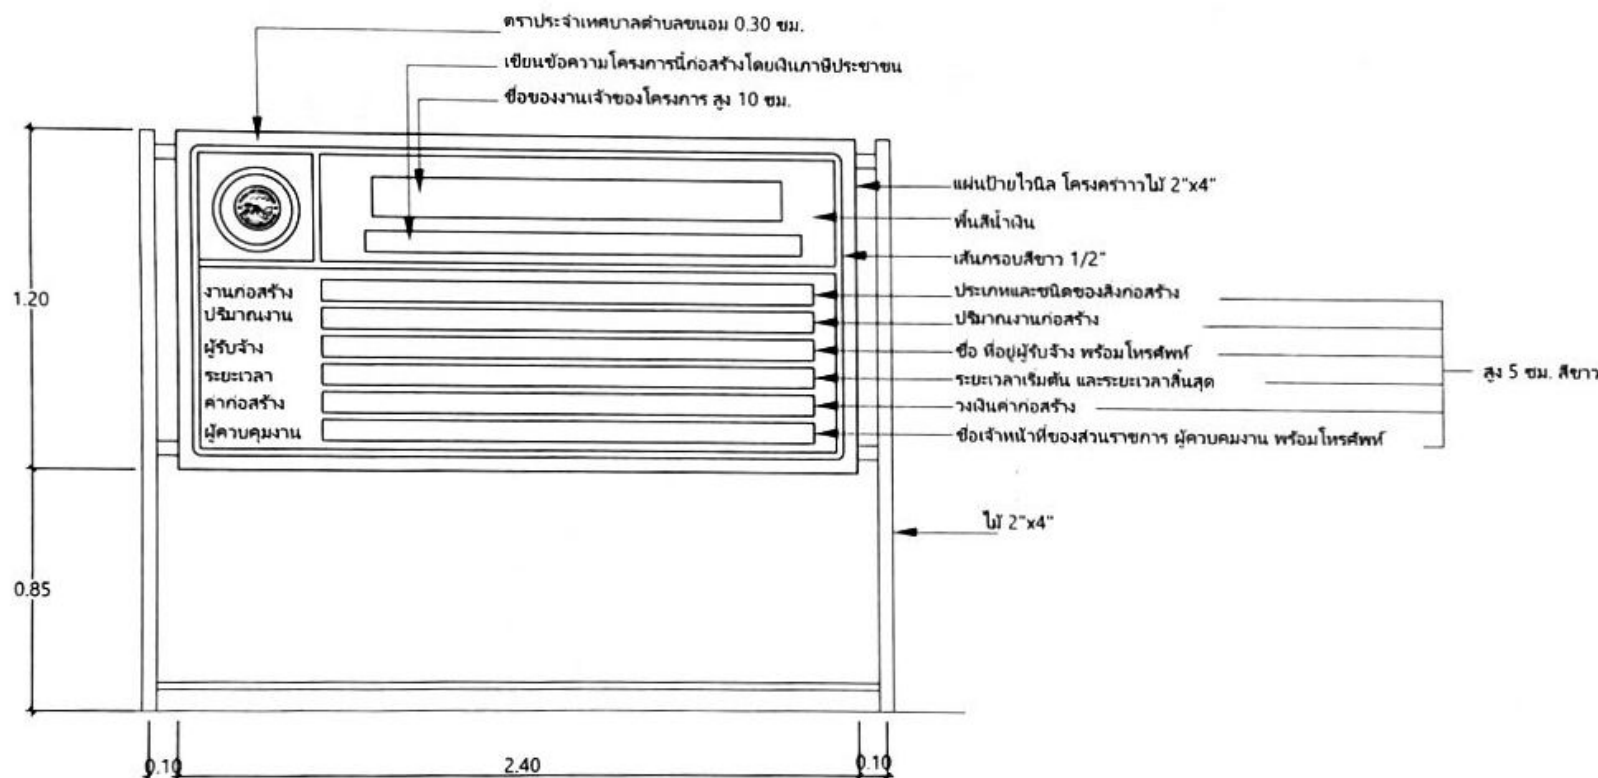

แผ่นป้ายประชาสัมพันธ์

SCALE

1:10

คณะกรรมการ

(ลงชื่อ) ประธานกรรมการ

(ลงชื่อ) กรรมการ

(ลงชื่อ) กรรมการ