



บันทึกข้อความ

ส่วนราชการ กองช่าง องค์การบริหารส่วนตำบลเมืองเสื่อ

ที่ มค ๗๗๙๐๑.๐๕/๒๕๑

วันที่

๑๓ พฤศจิกายน ๒๕๖๘

เรื่อง รายงานผลการจัดทำแบบรูปรายการงานก่อสร้าง โครงการซ่อมสร้างผิวทางแอสฟัลต์ติกคอนกรีตภายในหมู่บ้าน บ้านเมืองเสื่อ หมู่ที่ ๒ ถึงบ้านเมืองอุดม หมู่ที่ ๙ องค์การบริหารส่วนตำบลเมืองเสื่อ อำเภอ พยุหะภูมิพิสัย จังหวัดมหาสารคาม

เรียน นายกองค์การบริหารส่วนตำบลเมืองเสื่อ

ตามคำสั่งองค์การบริหารส่วนตำบลเมืองเสื่อ ที่ มค ๒๙๔/๒๕๖๘ ลงวันที่ ๑๑ พฤศจิกายน ๒๕๖๘ เรื่อง แต่งตั้งคณะกรรมการจัดทำแบบรูปรายการงานก่อสร้างและคณะกรรมการกำหนดราคากลางงานก่อสร้างโครงการซ่อมสร้างผิวทางแอสฟัลต์ติกคอนกรีตภายในหมู่บ้าน บ้านเมืองเสื่อ หมู่ที่ ๒ ถึงบ้านเมืองอุดม หมู่ที่ ๙ (มค.ถ ๘๔-๐๐๔) องค์การบริหารส่วนตำบลเมืองเสื่อ อำเภอพยุหะภูมิพิสัย จังหวัดมหาสารคาม โดยวิธีประกวดราคาอิเล็กทรอนิกส์(e-bidding) ภายในวงเงิน ๓,๓๖๐,๐๐๐ บาท (สามล้านสามแสนหกหมื่นบาทถ้วน) เพื่อให้เป็นไปตามพระราชบัญญัติจัดซื้อจัดจ้างภาครัฐ พ.ศ.๒๕๖๐ นั้น

บัดนี้ คณะกรรมการจัดทำแบบรูปรายการงานก่อสร้าง ได้ร่วมกันประชุมพิจารณากำหนดแบบรูปรายการงานก่อสร้างโครงการซ่อมสร้างผิวทางแอสฟัลต์ติกคอนกรีตภายในหมู่บ้าน บ้านเมืองเสื่อ หมู่ที่ ๒ ถึงบ้านเมืองอุดม หมู่ที่ ๙ (มค.ถ ๘๔-๐๐๔) องค์การบริหารส่วนตำบลเมืองเสื่อ อำเภอพยุหะภูมิพิสัย จังหวัดมหาสารคาม เสร็จเรียบร้อยแล้ว โดยมีรายละเอียดปรากฏตามเอกสารแนบท้าย พร้อมนี้คณะกรรมการจัดทำแบบรูปรายการงานก่อสร้างฯ ขอเบิกจ่ายค่าตอบแทนคณะกรรมการฯ ตามหนังสือกระทรวงการคลัง ด่วนที่สุด ที่ กค ๐๔๐๒.๕/ว ๘๕ เรื่อง หลักเกณฑ์การเบิกจ่ายค่าตอบแทนบุคคลหรือคณะกรรมการ ลงวันที่ ๖ กันยายน ๒๕๖๑ และหนังสือกรมส่งเสริมการปกครองท้องถิ่น ด่วนที่สุด ที่ มท ๐๘๐๘.๒/ว๒๘๕๐ ลงวันที่ ๑๒ กันยายน ๒๕๖๑ และประกาศองค์การบริหารส่วนตำบลเมืองเสื่อ เรื่อง กำหนดหลักเกณฑ์และอัตราการเบิกจ่ายค่าตอบแทนบุคคลหรือคณะกรรมการ ตามระเบียบกระทรวงการคลังว่าด้วยการจัดซื้อจัดจ้างและการบริหารพัสดุภาครัฐ พ.ศ.๒๕๖๐ ขององค์การบริหารส่วนตำบลเมืองเสื่อ ลงวันที่ ๒๐ กุมภาพันธ์ ๒๕๖๗ ที่แนบมาพร้อมนี้

จึงเรียนมาเพื่อโปรดเห็นชอบให้ใช้แบบรูปรายการงานก่อสร้าง และดำเนินการตามระเบียบพัสดุต่อไป

ลงชื่อ.....

(นายปรีชา หลาบสีดา)

ประธานกรรมการ

(ลงชื่อ).....

(นายพิริวัณ บุตรชาติ)

กรรมการ

(ลงชื่อ).....

(นางสาวณภัค ใหญ่สมพงษ์)

กรรมการ

ความเห็นรองปลัดองค์การบริหารส่วนตำบล

.....

(ลงชื่อ).....

(นางสาวมลฤดี ธนูศรี)

รองปลัดองค์การบริหารส่วนตำบลเมืองเสื่อ

วันที่

ความเห็นปลัดองค์การบริหารส่วนตำบล

.....

(ลงชื่อ).....

(นางสาวรุ่งอรุณ ทุมมาลา)

ปลัดองค์การบริหารส่วนตำบลเมืองเสื่อ

วันที่

ข้อพิจารณาถึงการของนายกองค์การบริหารส่วนตำบล

☒ เห็นชอบ.....

☐ ไม่เห็นชอบ เพราะ.....



(นายจำเนียร สายบุตร)

นายกองค์การบริหารส่วนตำบลเมืองเสือ

วันที่

ร่างจัดทำแบบรูปรายการงานก่อสร้าง
โครงการซ่อมสร้างผิวทางแอสฟัลต์ติกคอนกรีตภายในหมู่บ้าน บ้านเมืองเสือ หมู่ที่ ๒
ถึงบ้านเมืองอุดม หมู่ที่ ๙ (มค.ถ ๘๔-๐๐๔) องค์การบริหารส่วนตำบลเมืองเสือ
อำเภอพยัคฆภูมิพิสัย จังหวัดมหาสารคาม

.....

๑. ความเป็นมา

ด้วยองค์การบริหารส่วนตำบลเมืองเสือ ได้รับการจัดสรรงบประมาณตามบัญชีรายการงบประมาณเงินอุดหนุนเฉพาะกิจที่ได้รับการจัดสรรตามพระราชบัญญัติงบประมาณรายจ่ายประจำปีงบประมาณ พ.ศ.๒๕๖๙ แผนงานยุทธศาสตร์ส่งเสริมการกระจายอำนาจให้แก่องค์กรปกครองส่วนท้องถิ่น งบประมาณเงินอุดหนุนที่จัดสรรให้แก่องค์การบริหารส่วนตำบล ดังจ่ายไว้ ๓,๓๖๐,๐๐๐ บาท(สามล้านสามแสนหกหมื่นบาทถ้วน) โครงการซ่อมสร้างผิวทางแอสฟัลต์ติกคอนกรีตภายในหมู่บ้าน บ้านเมืองเสือ หมู่ที่ ๒ ถึงบ้านเมืองอุดม หมู่ที่ ๙ (มค.ถ ๘๔-๐๐๔) สายที่ ๑ ผิวจราจรกว้าง ๔.๐๐ เมตร ยาว ๘๑๕.๐๐ เมตร หนา ๐.๐๕ เมตร หรือมีพื้นที่ผิวทางแอสฟัลต์ติกคอนกรีตไม่น้อยกว่า ๓,๒๖๐.๐๐ ตารางเมตร สายที่ ๒ ผิวจราจรกว้าง ๔.๐๐ เมตร ยาว ๑,๐๑๐.๐๐ เมตร หนา ๐.๐๕ เมตร หรือมีพื้นที่ผิวทางแอสฟัลต์ติกคอนกรีตไม่น้อยกว่า ๔,๐๕๐ ตารางเมตร องค์การบริหารส่วนตำบลเมืองเสือ อำเภอพยัคฆภูมิพิสัย จังหวัดมหาสารคาม รายละเอียดตามประมาณการงานก่อสร้างและแบบแปลนที่องค์การบริหารส่วนตำบลเมืองเสือกำหนด(กองช่าง)

๒. วัตถุประสงค์

การดำเนินการตามโครงการซ่อมสร้างผิวทางแอสฟัลต์ติกคอนกรีตภายในหมู่บ้าน บ้านเมืองเสือ หมู่ที่ ๒ ถึงบ้านเมืองอุดม หมู่ที่ ๙ (มค.ถ ๘๔-๐๐๔) องค์การบริหารส่วนตำบลเมืองเสือ อำเภอพยัคฆภูมิพิสัย จังหวัดมหาสารคาม มีวัตถุประสงค์ดังนี้

- ๒.๑ เพื่อให้ประชาชนที่สัญจรได้รับความสะดวกรวดเร็วในการคมนาคม
- ๒.๒ เพื่อเป็นการพัฒนาเส้นทางคมนาคมครอบคลุมทุกพื้นที่ในเขตตำบลเมืองเสือ
- ๒.๓ เพื่อแก้ไขปัญหาความเดือดร้อนในการใช้เส้นทางของประชาชน

๓. คุณสมบัติของผู้ยื่นข้อเสนอ

- ๓.๑ มีความสามารถตามกฎหมาย
- ๓.๒ ไม่เป็นบุคคลล้มละลาย
- ๓.๓ ไม่อยู่ระหว่างเลิกกิจการ
- ๓.๔ ไม่เป็นบุคคลที่อยู่ระหว่างถูกระงับการยื่นข้อเสนอ หรือ ทำสัญญากับหน่วยงานของรัฐตามมาตรา

๑๐๖ วรรคสาม

- ๓.๕ ไม่เป็นบุคคลที่ถูกแจ้งเวียนชื่อให้เป็นผู้ทำงานของหน่วยงานของรัฐตามมาตรา ๑๐๙
- ๓.๖ มีคุณสมบัติและไม่มีลักษณะต้องห้ามตามที่คณะกรรมการนโยบายการจัดซื้อจัดจ้างและการ

บริหารพัสดุภาครัฐกำหนดในราชกิจจานุเบกษา

- ๓.๗ เป็นนิติบุคคล ผู้มีอาชีพรับจ้างงานที่ประกวดราคาอิเล็กทรอนิกส์ดังกล่าว

๓.๘ ไม่เป็นผู้มีผลประโยชน์ร่วมกันกับผู้ยื่นข้อเสนอรายอื่นที่เข้ายื่นข้อเสนอให้แก่องค์การบริหารส่วนตำบลเมืองเสือ ณ วันประกวดราคาอิเล็กทรอนิกส์ (e-bidding) หรือไม่เป็นผู้กระทำการอันเป็นการขัดขวางการแข่งขันอย่างเป็นธรรมในการเสนอราคาครั้งนี้

๓.๙ ไม่เป็นผู้ได้รับเอกสิทธิ์หรือความคุ้มกัน ซึ่งอาจปฏิเสธไม่ยอมขึ้นศาลไทย เว้นแต่รัฐบาลของผู้ยื่นข้อเสนอได้มีคำสั่งให้สละเอกสิทธิ์และความคุ้มกันเช่นนั้น

๓.๑๐ ผู้ยื่นข้อเสนอต้องมีผลงานก่อสร้างประเภทเดียวกันกับผลงานที่ประกวดราคาจ้างก่อสร้างจำนวนไม่น้อยกว่าร้อยละ ๕๐ ของงบประมาณ ๓,๓๖๐,๐๐๐ บาท(สามล้านสามแสนหกหมื่นบาทถ้วน) และเป็นผลงานที่เป็นคู่สัญญาฉบับเดียวและเป็นผลงานที่เป็นคู่สัญญาโดยตรงกับส่วนราชการหน่วยงานตามกฎหมายว่าด้วยระเบียบบริหารราชการส่วนท้องถิ่นหน่วยงานอื่นซึ่งมีกฎหมายบัญญัติให้มีฐานะเป็นราชการบริหารส่วนท้องถิ่น รัฐวิสาหกิจ หรือหน่วยงานเอกชนที่ได้รับความเชื่อถือโดยแนบสำเนาสัญญาฉบับและหนังสือรับรองผลงานจากผู้ว่าจ้างเดิมซึ่งแสดงว่าผู้ยื่นข้อเสนอเป็นผู้รับจ้างของผลงานดังกล่าว พร้อมทั้งรับรองสำเนาถูกต้อง

๓.๑๑ กิจการร่วมค้าที่ยื่นข้อเสนอในรูปแบบของ “กิจการร่วมค้า” ต้องมีคุณสมบัติดังนี้

กิจการร่วมค้าที่ยื่นข้อเสนอ ผู้เข้าร่วมค้าทุกรายจะต้องมีคุณสมบัติครบถ้วนตามเงื่อนไขที่กำหนดไว้ในเอกสารเชิญชวน เว้นแต่ในกรณีกิจการร่วมค้าที่มีข้อตกลงระหว่างผู้เข้าร่วมค้ากำหนดให้ผู้เข้าร่วมค้ารายใดรายหนึ่งเป็นผู้เข้าร่วมค้าหลัก กิจการร่วมค่านั้นต้องใช้ผลงานของผู้เข้าร่วมค้าหลักรายเดียวเป็นผลงานของกิจการร่วมค้าที่ยื่นข้อเสนอ

กรณีที่ข้อตกลงระหว่างผู้เข้าร่วมค้ากำหนดให้ผู้เข้าร่วมค้ารายใดรายหนึ่งเป็นผู้เข้าร่วมค้าหลัก ข้อตกลงดังกล่าวจะต้องมีการกำหนดสัดส่วนหน้าที่และความรับผิดชอบในปริมาณงาน สิ่งของหรือมูลค่าตามสัญญาของผู้เข้าร่วมค้าหลักมากกว่าผู้เข้าร่วมค้ารายอื่นทุกราย

กิจการร่วมค้าที่ยื่นข้อเสนอ ผู้เข้าร่วมค้าหลักจะต้องเป็นผู้ประกอบการงานก่อสร้างในสาขาที่ได้ขึ้นทะเบียนไว้กับกรมบัญชีกลาง

๓.๑๒ ผู้ยื่นข้อเสนอต้องลงทะเบียนที่มีข้อมูลถูกต้องครบถ้วนในระบบจัดซื้อจัดจ้างภาครัฐด้วยอิเล็กทรอนิกส์ (Electronic Government Procurement : e-GP) ของกรมบัญชีกลาง

๓.๑๓ ผู้ยื่นข้อเสนอต้องมีมูลค่าสุทธิของกิจการ ดังนี้

(๑) กรณีผู้ยื่นข้อเสนอเป็นนิติบุคคลที่จัดตั้งขึ้นตามกฎหมายไทยซึ่งได้จดทะเบียนเกินกว่า ๑ ปี ต้องมีมูลค่าสุทธิของกิจการ จากผลต่างระหว่างสินทรัพย์สุทธิหักด้วยหนี้สินสุทธิ ที่ปรากฏในงบแสดงฐานะการเงินที่มีการตรวจรับรองแล้ว ซึ่งจะต้องแสดงค่าเป็นบวก ๑ ปีสุดท้ายก่อนวันยื่นข้อเสนอ

(๒) กรณีผู้ยื่นข้อเสนอเป็นนิติบุคคลที่จัดตั้งขึ้นตามกฎหมายไทย ซึ่งยังไม่มีรายการงานงบแสดงฐานะการเงินกับกรมพัฒนาธุรกิจการค้า ให้พิจารณาการกำหนดมูลค่าของทุนจดทะเบียน โดยผู้ยื่นข้อเสนอจะต้องมีทุนจดทะเบียนที่เรียกชำระมูลค่าหุ้นแล้ว ณ วันที่ยื่นข้อเสนอ ไม่ต่ำกว่า ๑ ล้านบาท

(๓) กรณีผู้ยื่นข้อเสนอเป็นบุคคลธรรมดา ต้องมีมูลค่าสุทธิของกิจการ โดยพิจารณาจากบัญชีเงินฝากธนาคาร ณ วันยื่นข้อเสนอ โดยต้องมีเงินฝากเป็นบวกในมูลค่า ๑ ใน ๔ ของมูลค่างบประมาณที่ยื่นข้อเสนอในครั้งนั้น และหากเป็นผู้ชนะการจัดซื้อจัดจ้างหรือเป็นผู้ได้รับการคัดเลือกจะต้องแสดงบัญชีเงินฝากที่มีมูลค่าดังกล่าวอีกครั้งในวันลงนามสัญญา

(๔) กรณีที่ผู้ยื่นข้อเสนอไม่มีมูลค่าสุทธิของกิจการหรือทุนจดทะเบียน หรือมีแต่ไม่เพียงพอที่จะเข้ายื่นข้อเสนอ ผู้ยื่นข้อเสนอสามารถขอวงเงินสินเชื่อเพื่อมาสนับสนุนให้มูลค่าสุทธิของกิจการ(Net Worth) ไม่ติดลบ หรือให้มีสภาพคล่องที่เพียงพอต่อการยื่นข้อเสนอ โดยต้องมีวงเงินสินเชื่อ ๑ ใน ๔ ของมูลค่างบประมาณที่ยื่นข้อเสนอในครั้งนั้น (สินเชื่อที่ธนาคารภายในประเทศ หรือบริษัทเงินทุนหรือบริษัทเงินทุนหลักทรัพย์ที่ได้รับอนุญาตให้ประกอบกิจการเงินทุนเพื่อการพาณิชย์ และประกอบธุรกิจค้าประกันตามประกาศธนาคารแห่งประเทศไทย ตามรายชื่อบริษัทเงินทุนที่ธนาคารแห่งประเทศไทย แจ้งเวียนให้ทราบโดยพิจารณาจากยอดเงินรวมของวงเงินสินเชื่อที่สำนักงานใหญ่รับรอง หรือที่สำนักงานสาขารับรอง (กรณีได้รับมอบอำนาจจากสำนักงานใหญ่) ซึ่งออกให้แก่ผู้ยื่นข้อเสนอ นับถึงวันยื่นข้อเสนอไม่เกิน ๙๐ วัน)

(๕) กรณีตามข้อ (๑) - ข้อ (๔) ยกเว้นกรณีดังต่อไปนี้

(๕.๑) ผู้ยื่นข้อเสนอเป็นหน่วยงานของรัฐ

(๕.๒) นิติบุคคลที่จัดตั้งขึ้นตามกฎหมายไทยที่อยู่ระหว่างการฟื้นฟูกิจการ ตามพระราชบัญญัติ

ล้มละลาย (ฉบับที่ ๑๐) พ.ศ. ๒๕๖๑

(๕.๓) งานจ้างก่อสร้างที่กรมบัญชีกลางได้ขึ้นทะเบียนผู้ประกอบการงานก่อสร้างแล้ว และงานจ้างก่อสร้างที่หน่วยงานของรัฐได้มีการจัดทำบัญชีผู้ประกอบการงานก่อสร้าง ที่มีคุณสมบัติเบื้องต้นไว้แล้วก่อนวันที่พระราชบัญญัติการจัดซื้อจัดจ้างฯ มีผลใช้บังคับ

๓.๑๔ กรณีที่ผู้ยื่นข้อเสนอ ขึ้นทะเบียนเป็นผู้ประกอบการวิสาหกิจขนาดกลางหรือขนาดย่อม (SMEs) ให้แนบหลักฐานสำเนาใบขึ้นทะเบียนเป็นผู้ประกอบการวิสาหกิจขนาดกลางหรือขนาดย่อม (SMEs) ด้วย(ถ้ามี)

๔. ข้อกำหนดอื่นๆ

ผู้รับจ้างจะต้องทำความเข้าใจแบบรูปราคางานก่อสร้าง ตลอดจนรายละเอียดเพิ่มเติม ปลั๊กย่อยต่างๆ และผู้รับจ้างจะต้องดำเนินการดังต่อไปนี้

๔.๑ ต้องตรวจแบบรูปราคางานก่อสร้าง และรายการประกอบแบบให้ครบถ้วน

๔.๒ เมื่อไม่เข้าใจหรือมีข้อสงสัยในแบบรูปราคางานก่อสร้าง และรายการประกอบแบบอย่างใด ต้องยื่นเสนอคำถามในข้อสงสัยต่อผู้ออกรายการ

๔.๓ หากไม่มีความสงสัย ให้ถือว่าผู้รับจ้างเข้าใจในแบบรูปราคางานก่อสร้าง และรายการประกอบแบบเรียบร้อยแล้วโดยผู้รับจ้างจะนำมาเป็นข้ออ้างใดๆ ไม่ได้

๔.๔ หากรูปแบบรูปราคางานก่อสร้าง รายการ ข้อความใดขัดหรือแย้งกัน ให้ยึดถือตามข้อกำหนดในร่าง TOR หรือตามมติของคณะกรรมการตรวจรับพัสดุในงานจ้างให้ถือเป็นที่สุด

๔.๕ ผู้รับจ้างต้องมีความเข้าใจต่อสภาพพื้นที่ ที่จะดำเนินการก่อสร้างโดยละเอียด และไม่นำเอาอุปสรรคโดยธรรมชาติจากสภาพพื้นที่มาเป็นข้ออ้างใดๆ นอกจากเป็นเหตุสุดวิสัยเท่านั้น

๔.๖ เป็นหน้าที่ของผู้รับจ้างที่จะต้องพิจารณาให้รอบคอบก่อนดำเนินการก่อสร้าง และต้องรับผิดชอบในเหตุที่เกิดขึ้น หากมีความผิดพลาดในขณะที่ทำการก่อสร้าง

๔.๗ สิ่งใดที่ไม่ได้ระบุในแบบรูปราคางานก่อสร้าง หรือรายการประกอบแบบ แต่สิ่งนั้นเป็นส่วนที่จำเป็นต้องกระทำเพื่อให้งานเสร็จสมบูรณ์โดยรวดเร็วและถูกต้องตามหลักวิชาช่าง ผู้รับจ้างจะต้องทำงานนั้นๆ โดยไม่คิดเอาเงินค่าจ้างเพิ่มอีก

๔.๘ การควบคุมงานของผู้รับจ้าง

ผู้รับจ้างจะต้องควบคุมงานที่รับจ้างอย่างเอาใจใส่ ด้วยประสิทธิภาพและความชำนาญ และในระหว่างทำงานที่รับจ้างจะต้องจัดให้มีผู้แทนซึ่งทำงานเต็มเวลาเป็นผู้รับผิดชอบควบคุมงานของผู้รับจ้าง ซึ่งเป็นผู้ได้รับใบอนุญาตเป็นผู้ประกอบวิชาชีพวิศวกรรมควบคุม ตามพระราชบัญญัติวิศวกร พ.ศ. ๒๕๔๒ ผู้แทนดังกล่าวจะต้องได้รับมอบอำนาจจากผู้รับจ้าง คำสั่งหรือคำแนะนำต่างๆ ที่ผู้ว่าจ้าง คณะกรรมการตรวจรับพัสดุ ผู้ควบคุมงาน หรือบริษัทที่ปรึกษาที่ผู้ว่าจ้างแต่งตั้งได้แจ้งแก่ผู้แทนเช่นนั้น ให้ถือว่าเป็นคำสั่งหรือคำแนะนำที่ได้แจ้งแก่ผู้รับจ้างการแต่งตั้งผู้แทนตามข้อนี้จะต้องทำเป็นหนังสือและต้องได้รับความเห็นชอบเป็นหนังสือจากผู้ว่าจ้าง การเปลี่ยนตัวหรือแต่งตั้งผู้แทนใหม่จะทำได้หากไม่ได้รับความเห็นชอบเป็นหนังสือจากผู้ว่าจ้างก่อน

๔.๙ ผู้รับจ้างจะต้องจัดให้มีผู้แทนซึ่งทำงานเต็มเวลาเป็นผู้รับผิดชอบควบคุมงานของผู้รับจ้าง ซึ่งเป็นผู้ได้รับใบอนุญาตเป็นผู้ประกอบวิชาชีพวิศวกรรมควบคุม สาขาวิศวกรรมโยธา ไม่ต่ำกว่าระดับภาคีวิศวกร ผู้แทนดังกล่าวจะต้องได้รับมอบอำนาจจากผู้รับจ้าง การแต่งตั้งผู้แทนตามข้อนี้จะต้องทำเป็นหนังสือและต้องได้รับความเห็นชอบเป็นหนังสือจากผู้ว่าจ้าง หากไม่ได้รับความเห็นชอบเป็นหนังสือจากผู้ว่าจ้างก่อน การเปลี่ยนตัวหรือแต่งตั้งผู้แทนใหม่จะทำได้

ผู้ว่าจ้างมีสิทธิที่จะขอให้เปลี่ยนตัวผู้แทนตามวรรคหนึ่ง โดยแจ้งเป็นหนังสือไปยังผู้รับจ้าง และผู้รับจ้างจะต้องทำการเปลี่ยนตัวผู้แทนนั้นโดยพลัน โดยไม่คิดค่าจ้างหรือราคาเพิ่มหรืออ้างเป็นเหตุเพื่อยายอายุสัญญาอันเนื่องมาจากเหตุนี้

๔.๑๐ ในผู้ยื่นข้อเสนอต้องยื่นแผนการดำเนินงานซึ่งจะต้องก่อสร้างให้แล้วเสร็จพร้อมจะส่งมอบภายในระยะเวลาที่กำหนดเพื่อแสดงถึงขีดความสามารถของผู้ยื่นข้อเสนอและยืนยันดำเนินการก่อสร้างได้สำเร็จถูกต้องครบถ้วน สำหรับแผนการดำเนินการก่อสร้างจะมีผลต่อการติดตามควบคุมงานและมีผลผูกพันกับสัญญาจ้างเหมาด้วย พร้อมทั้งรับรองสำเนาถูกต้อง

กรณีผู้ยื่นข้อเสนอราคาได้ทำสัญญาจ้างเหมาเป็นผู้รับจ้างขององค์การบริหารส่วนตำบลเมืองเสือ ในการดำเนินการโครงการก่อสร้างแล้ว แต่ไม่สามารถดำเนินการได้ตามแผนการดำเนินงานที่ผู้รับจ้างยื่นเสนอต่อองค์การบริหารส่วนตำบลเมืองเสือ ในการยื่นเสนอราคารั้งนี้ องค์การบริหารส่วนตำบลเมืองเสือ สามารถจะพิจารณาและมีสิทธิยกเลิกสัญญาจ้าง โดยองค์การบริหารส่วนตำบลเมืองเสือ สงวนสิทธิ์ไม่ชำระค่าใช้จ่ายใด ๆ ทั้งสิ้น ในส่วนที่ผู้รับจ้างได้ดำเนินการก่อสร้าง แล้วรวมถึงต้องถูกตัดสิทธิ์ในการเข้าเสนอราคาในงานจ้างขององค์การบริหารส่วนตำบล

เมืองเสือ ในครั้งต่อไป

๔.๑๑ กำหนดเงื่อนไขไว้ในประกาศเชิญชวน ดังนี้

๑) เพิ่มเงื่อนไขในเอกสารแนบท้ายเอกสารประกวดราคาจ้างก่อสร้างฯ “ข้อ ๑.๙ แผนการใช้วัสดุที่ผลิตภายในประเทศและแผนการใช้เหล็กที่ผลิตภายในประเทศ”

๒) เพิ่มเงื่อนไขในเอกสารประกวดราคาจ้างก่อสร้างฯ ส่วนที่ ๒ ดังนี้ “ข้อ ๓.๒ สำเนาใบขึ้นทะเบียนผู้ประกอบการวิสาหกิจขนาดกลางและขนาดย่อม (SMEs) (ถ้ามี)”

๓) เพิ่มเงื่อนไขในเอกสารประกวดราคาจ้างก่อสร้างฯ “ข้อ ๔.๔ ผู้ยื่นข้อเสนอ ที่เป็นผู้ชนะการเสนอราคาต้องจัดทำแผนการใช้วัสดุที่ผลิตภายในประเทศและแผนการใช้เหล็กที่ผลิตภายในประเทศ โดยยื่นให้หน่วยงานของรัฐภายใน ๖๐ วัน นับถัดจากวันลงนามในสัญญา”

๔) กำหนดเงื่อนไขในเอกสารประกวดราคาจ้างฯ ให้กำหนดเป็นวรรคสาม ข้อ ๕.๘ “ทั้งนี้ผู้ประกอบการ SMEs ที่จะได้แต้มต่อด้านราคาตามวรรคหนึ่ง จะต้องมียังเงินสัญญาสะสมตามปฏิทินรวมกับราคาที่ยื่นเสนอในครั้งนั้นแล้ว มีมูลค่ารวมกันไม่เกินมูลค่าของรายได้ตามขนาดที่ขึ้นทะเบียนไว้กับ สสว.”

๕) กำหนดเงื่อนไขในเอกสารประกวดราคาจ้าง กำหนดเงื่อนไขการพิจารณาในข้อ ๖ หลักเกณฑ์และสิทธิในการพิจารณาว่า “๖.๘ หากผู้ยื่นข้อเสนอซึ่งเป็นผู้ประกอบการ SMEs เสนอราคาสูงกว่าราคาต่ำสุดของผู้ยื่นข้อเสนอรายอื่นที่ไม่เกิน ร้อยละ ๑๐ ให้จัดซื้อจัดจ้างจากผู้ประกอบการ SMEs ดังกล่าว โดยจัดเรียงลำดับผู้ยื่นข้อเสนอซึ่งเป็น ผู้ประกอบการ SMEs ซึ่งเสนอราคาสูงกว่าราคาต่ำสุดของผู้ยื่นข้อเสนอรายอื่นไม่เกินร้อยละ ๑๐ ที่จะเรียกมาทำสัญญาไม่เกิน ๓ ราย

ผู้ยื่นข้อเสนอที่เป็นกิจการร่วมค้าที่จะได้สิทธิตามวรรคหนึ่ง ผู้เข้าร่วมค้าทุกราย จะต้องเป็นผู้ประกอบการ SMEs”

๖) ให้กำหนดเงื่อนไขการพิจารณาในข้อ ๖ หลักเกณฑ์และสิทธิในการพิจารณาว่า “๖.๙ หากผู้ยื่นข้อเสนอซึ่งมิใช่ผู้ประกอบการ SMEs แต่เป็นบุคคลธรรมดาที่ถือสัญชาติไทยหรือนิติบุคคล ที่จัดตั้งขึ้นตามกฎหมายไทยเสนอราคาสูงกว่าราคาต่ำสุดของผู้ยื่นข้อเสนอซึ่งเป็นผู้ประกอบการ SMEs ที่มีได้ ถือสัญชาติไทยหรือนิติบุคคลที่จัดตั้งขึ้นตามกฎหมายของต่างประเทศไม่เกินร้อยละ ๓ ให้จัดซื้อหรือจัดจ้าง จากผู้ยื่นข้อเสนอซึ่งเป็นผู้ประกอบการ SMEs ที่มีได้ ถือสัญชาติไทยหรือนิติบุคคลที่จัดตั้งขึ้นตามกฎหมายไทยดังกล่าว

ผู้ยื่นข้อเสนอที่เป็นกิจการร่วมค้าที่จะได้สิทธิตามวรรคหนึ่ง ผู้เข้าร่วมค้าทุกรายจะต้องเป็นบุคคลธรรมดาที่ถือสัญชาติไทยหรือนิติบุคคลที่จัดตั้งขึ้นตามกฎหมายไทย

๔.๑๒ การปฏิบัติเมื่อได้ลงนามสัญญา ดังนี้

ผู้รับจ้างต้องใช้วัสดุ ประเภทวัสดุหรือครุภัณฑ์ที่จะใช้ในงานก่อสร้าง เป็นวัสดุที่ผลิตภายในประเทศ โดยต้องใช้ไม่น้อยกว่าร้อยละ ๖๐ ของมูลค่าวัสดุที่จะใช้ในงานก่อสร้างทั้งหมดตามสัญญา และดำเนินการ ตามเงื่อนไขดังต่อไปนี้

(๑) ผู้รับจ้างต้องใช้พัสดุประเภทวัสดุหรือครุภัณฑ์ที่จะใช้ในงานก่อสร้างเป็นพัสดุที่ผลิตภายในประเทศโดยต้องไม่น้อยกว่าร้อยละ ๖๐ ของมูลค่าพัสดุที่จะใช้ในงานก่อสร้างทั้งหมดตามสัญญา

(๒) ผู้รับจ้างต้องใช้เหล็กที่ผลิตภายในประเทศไม่น้อยกว่าร้อยละ ๙๐ ของปริมาณเหล็กที่ต้องใช้ทั้งหมดตามสัญญา หากการใช้เหล็กหรือเหล็กกล้าแล้ว ยังไม่ครบร้อยละของมูลค่าที่กำหนดให้ใช้พัสดุส่งเสริมการผลิตภายในประเทศ ให้คู่สัญญาใช้พัสดุส่งเสริมการผลิตภายในประเทศประเภทอื่นเพื่อให้ครบร้อยละ ๖๐

(๓) หน่วยงานของรัฐจะต้องให้คู่สัญญาจัดทำแผนการใช้พัสดุที่ผลิตภายในประเทศ ไม่น้อยกว่าร้อยละ ๖๐ ของมูลค่าพัสดุที่จะใช้ในงานก่อสร้างทั้งหมดตามสัญญา (ภาคผนวก ๑) โดยส่งให้ หน่วยงานของรัฐภายใน ๖๐ วัน นับถัดจากวันที่ได้ลงนามสัญญา

(๔) หน่วยงานของรัฐจะต้องให้คู่สัญญาจัดทำแผนการใช้เหล็กที่ผลิตภายในประเทศ ไม่น้อยกว่าร้อยละ ๙๐ ของปริมาณเหล็กที่ต้องใช้ทั้งหมดตามสัญญา (ภาคผนวก ๒) โดยส่งให้หน่วยงานของรัฐ ภายใน ๖๐ วัน นับถัดจากวันที่ได้ลงนามสัญญา

๔.๑๓ ผู้รับจ้างต้องทำความสะอาดบริเวณพื้นที่ปฏิบัติงานให้เรียบร้อยและดำเนินการให้มีความปลอดภัยทุกวัน หากมีเศษซากวัสดุใดที่ใช้การไม่ได้ต้องขนย้ายออกไปทิ้งทันที โดยผู้รับจ้างเป็นผู้รับผิดชอบค่าใช้จ่ายทั้งปวงเพื่อการนี้แต่เพียงฝ่ายเดียว ในกรณีที่ผู้ว่าจ้างพิจารณาแล้วเห็นว่าการดำเนินงานของผู้รับจ้างอาจจะก่อให้เกิดอันตรายหรือเป็นสาเหตุให้เกิดความเสียหายต่อชีวิตและทรัพย์สินของทางราชการหรือสาธารณะอื่นใด ผู้ว่าจ้างมีสิทธิสั่งให้ผู้รับจ้างหยุดปฏิบัติงานได้ทันทีด้วยการสั่งทางวาจาหรือลายลักษณ์อักษรก็ตาม เพื่อเป็นการป้องกันให้ทันต่อเหตุร้ายที่อาจเกิดขึ้นได้ ซึ่งผู้รับจ้างต้องปฏิบัติตามทันทีอย่างไม่มีเงื่อนไข จนกว่าผู้รับจ้างจะทำการแก้ไขให้มีความปลอดภัยแล้วรายงานเป็นลายลักษณ์อักษรให้ผู้ว่าจ้างตรวจสอบให้เสร็จสิ้น ผู้ว่าจ้างจึงจะอนุญาตให้ผู้รับจ้างปฏิบัติงานต่อไปได้ การสั่งหยุดงานในกรณีนี้ ผู้รับจ้างไม่สามารถนำมาเป็นสาเหตุหรือเงื่อนไขในการขอขยายระยะเวลาทำตามสัญญา และ/หรือการขอลดหรือลดค่าปรับได้แต่ประการใด

๔.๑๔ ผู้รับจ้างต้องเสนอขอความเห็นชอบต่อคณะกรรมการตรวจรับพัสดุในงานก่อสร้าง เกี่ยวกับวัสดุ อุปกรณ์ ครุภัณฑ์ ซึ่งต้องใช้เป็นวัสดุก่อสร้างหรือติดตั้งกับสิ่งก่อสร้าง หรือใช้ประโยชน์ร่วมกับสิ่งก่อสร้าง เพื่อให้งานก่อสร้างแล้วเสร็จสมบูรณ์ถูกต้องตามสัญญา โดยต้องมีรายละเอียดคุณลักษณะเฉพาะตรงตามที่ระบุไว้ในแบบรูปรายการละเอียด และข้อกำหนดในสัญญาทุกประการ ในกรณีที่วัสดุ อุปกรณ์ ครุภัณฑ์ รายการใดมิได้กำหนดรายละเอียดคุณลักษณะเฉพาะไว้ หรือกำหนดไว้แต่ไม่ชัดเจนครบถ้วน ให้ใช้เป็นผลิตภัณฑ์ที่มีประกาศกำหนดมาตรฐานผลิตภัณฑ์อุตสาหกรรม(มอก.) เป็นสำคัญ หากเป็นรายการที่ไม่มีในประกาศกำหนดมาตรฐานผลิตภัณฑ์อุตสาหกรรม (มอก.) ตามที่ผู้ได้รับการจดทะเบียนผลิตภัณฑ์กับกระทรวงอุตสาหกรรมแล้ว ผู้รับจ้างต้องเสนอขอความเห็นชอบผลิตภัณฑ์ที่มีรายละเอียดคุณลักษณะเฉพาะสอดคล้องกับที่ระบุในคู่มือผู้ซื้อหรือใบแทรกคู่มือผู้ซื้อที่กระทรวงอุตสาหกรรมจัดทำขึ้น สำหรับรายการที่มีได้มี ประกาศกำหนดมาตรฐานผลิตภัณฑ์อุตสาหกรรม(มอก.) และไม่มีผู้ได้รับการจดทะเบียนผลิตภัณฑ์ไว้กับกระทรวงอุตสาหกรรม ผู้รับจ้างต้องเสนอขอความเห็นชอบวัสดุ อุปกรณ์ ครุภัณฑ์ ที่มีรายการละเอียด คุณลักษณะเฉพาะเทียบเท่าหรือดีกว่าตามแบบรูปรายการละเอียดและข้อกำหนดในสัญญาทั้งปวง การเสนอขอความเห็นชอบแต่ละรายการต้องนำเสนอมากกว่า ๑ ราย พร้อมแนบหนังสือรับรองคุณภาพและเอกสารแสดงรายละเอียดผลิตภัณฑ์จากผู้ผลิตหรือผู้จำหน่ายแล้วแต่กรณี รวมทั้งผู้รับจ้างเป็นผู้รับผิดชอบค่าใช้จ่ายเพื่อการนี้ทั้งปวงแต่เพียงผู้เดียว

๔.๑๕ ก่อนส่งมอบงานผู้รับจ้างจะต้องติดตั้งแผ่นป้ายชนิดถาวรเข้ามาติดตั้ง ๑ ป้าย จุดติดตั้งป้ายโครงการ ต้องอยู่ในเส้นทางที่มีการก่อสร้างโดยกำหนดจุดติดตั้ง ตามความเหมาะสม และต้องได้รับความเห็นชอบจากผู้ควบคุมงานก่อนดำเนินการติดตั้งป้าย

๔.๑๖ การตรวจงานของผู้ว่าจ้างและการะหน้าที่ของผู้รับจ้างต่อการตรวจงานมีดังต่อไปนี้

๑. ผู้ว่าจ้างรวมทั้งคณะกรรมการตรวจรับพัสดุและผู้ควบคุมงานของผู้ว่าจ้างแต่งตั้งขึ้น มีสิทธิตรวจสอบคุณภาพงาน วัสดุ อุปกรณ์ ครุภัณฑ์ ขั้นตอนและวิธีการก่อสร้าง ความก้าวหน้างานก่อสร้างตลอดจน

การดำเนินการอื่นใดทั้งปวงในงานก่อสร้างของผู้รับจ้าง ณ สถานที่ก่อสร้างได้ตลอดเวลา การตรวจสอบนี้รวมถึง การตรวจเครื่องมือ เครื่องจักร โรงงาน และสิ่งอื่นใดที่เกี่ยวข้องกับการดำเนินการตามสัญญาจ้างอีกด้วย

๒. การตรวจคุณภาพงาน วัสดุ อุปกรณ์ ครุภัณฑ์ ขั้นตอนและวิธีการก่อสร้าง ความก้าวหน้า งานก่อสร้าง ตลอดจนการดำเนินการอื่นใดทั้งปวงในงานก่อสร้างของผู้รับจ้าง หากผู้ว่าจ้างตรวจพบว่าไม่ถูกต้อง ตามแบบรูปรายการละเอียดและข้อกำหนดในสัญญา หรือไม่ถูกต้องตามหลักวิชาการทางวิศวกรรม สถาปัตยกรรม สุขาภิบาล หรือดำเนินการไปโดยที่ไม่ได้อยู่ภายใต้การควบคุมของผู้ว่าจ้าง หรือดำเนินการไปโดยที่ไม่ได้รับความเห็นชอบจากผู้ว่าจ้าง ผู้ว่าจ้างมีสิทธิ์สั่งให้ผู้รับจ้างเปลี่ยน ขนย้าย แก้ไข รื้อ ทบ ทำขึ้นใหม่ รวมถึงสั่ง ให้ดำเนินการอื่นใดตามที่เห็นสมควร เพื่อให้งานก่อสร้างมีความปลอดภัย ถูกต้องตามสัญญาและหลักวิชาการที่ เกี่ยวข้อง ไม่เกิดความล่าช้า ซึ่งผู้รับจ้างต้องปฏิบัติตามโดยมิชักช้าอย่างไม่มีเงื่อนไข และเมื่อดำเนินการเสร็จสิ้น แล้วให้รายงานต่อผู้ว่าจ้างเป็นลายลักษณ์อักษรเพื่อตรวจสอบ โดยผู้รับจ้างต้องให้ความร่วมมือและอำนวยความสะดวกแก่ผู้ว่าจ้างในการตรวจสอบจนกว่าจะเสร็จสิ้นไปทุกครั้ง

๓. การตรวจสอบงานก่อสร้างของผู้ว่าจ้าง หากจำเป็นต้องดำเนินการประการใดเพื่อการ ตรวจสอบแล้วนั้น เป็นภาระหน้าที่ของผู้รับจ้างที่ต้องดำเนินการตามที่ผู้ว่าจ้างสั่งการ โดยผู้รับจ้างต้องซ่อมแซม ทำขึ้นใหม่ รวมทั้งดำเนินการอื่นใดทั้งปวงเพื่อให้งานก่อสร้างกลับสู่สภาพสมบูรณ์ มีความถูกต้องตามแบบรูป รายการละเอียดและข้อกำหนดในสัญญา

๔. การที่ผู้ว่าจ้างดำเนินการอย่างใดก็ตามทั้งปวงเพื่อการตรวจงานนั้น ผู้รับจ้างต้องให้ ความร่วมมือและอำนวยความสะดวกแก่ผู้ว่าจ้างจนกว่าการตรวจงานแต่ละครั้งจะเสร็จสิ้นไปทุกครั้ง รวมทั้ง เป็น ผู้รับผิดชอบค่าใช้จ่ายที่ใช้ดำเนินการ ค่าเสียหาย ตลอดจนค่าใช้จ่ายอื่นใดทั้งปวงที่ใช้เพื่อดำเนินการตรวจงานแต่ เพียงฝ่ายเดียว และไม่สามารถนำมาเป็นสาเหตุหรือเงื่อนไขเพื่อคิดราคางานเพิ่มขึ้นได้แต่ประการใด

๔.๑๗ ผู้รับจ้างต้องรับผิดชอบค่าใช้จ่ายกระแสไฟฟ้าและค่าน้ำประปาที่นำไปใช้ในงานก่อสร้าง กับพื้นที่ที่ดำเนินการก่อสร้างเองอย่างไม่มีเงื่อนไข

๕. แบบรูปรายการงานก่อสร้างที่จะดำเนินการจ้างก่อสร้าง

โครงการซ่อมสร้างผิวทางแอสฟัลต์ติกคอนกรีตภายในหมู่บ้าน บ้านเมืองเสือ หมู่ที่ ๒ ถึงบ้านเมืองอุดม หมู่ที่ ๔ (ม.ค. ๘๔-๐๐๔) สายที่ ๑ ผิวจราจรกว้าง ๔.๐๐ เมตร ยาว ๘๑๕.๐๐ เมตร หนา ๐.๐๕ เมตร หรือมี พื้นที่ผิวทางแอสฟัลต์ติกคอนกรีตไม่น้อยกว่า ๓,๒๖๐.๐๐ ตารางเมตร สายที่ ๒ ผิวจราจรกว้าง ๔.๐๐ เมตร ยาว ๑,๐๑๐.๐๐ เมตร หนา ๐.๐๕ เมตร หรือมีพื้นที่ผิวทางแอสฟัลต์ติกคอนกรีตไม่น้อยกว่า ๔,๐๔๐ ตารางเมตร องค์การบริหารส่วนตำบลเมืองเสือ อำเภอพยุหะคีรี พิษณุ จังหวัดมหาสารคาม รายละเอียดตามประมาณการงาน ก่อสร้างและแบบแปลนที่องค์การบริหารส่วนตำบลเมืองเสือกำหนด

๖. กำหนดระยะเวลาส่งมอบพัสดุ

ดำเนินการให้แล้วเสร็จภายใน ๖๐ วัน นับถัดจากวันที่ลงนามในสัญญา โดยเมื่อผู้รับจ้างได้ปฏิบัติงาน ทั้งหมดให้แล้วเสร็จเรียบร้อยตามสัญญาหรือข้อตกลงจ้างเป็นหนังสือ และองค์การบริหารส่วนตำบลเมืองเสือ ได้ ตรวจรับมอบงานจ้างเรียบร้อยแล้ว

๗. หลักเกณฑ์ในการพิจารณาคัดเลือกข้อเสนอ

ในการพิจารณาผลการยื่นข้อเสนอประกวดราคาอิเล็กทรอนิกส์ครั้งนี้ องค์การบริหารส่วนตำบลเมืองเสือ จะพิจารณาคัดเลือกโดยใช้เกณฑ์ราคา โดยจะพิจารณาจากราคาต่ำสุด

๘. วงเงินงบประมาณ/วงเงินที่ได้รับจัดสรร

จัดจ้างภายในวงเงิน ๓,๓๖๐,๐๐๐ บาท (สามล้านสามแสนหกหมื่นบาทถ้วน) งบประมาณในการ ดำเนินการดังกล่าว จากบัญชีรายการงบประมาณเงินอุดหนุนเฉพาะกิจที่ได้รับการจัดสรรตามพระราชบัญญัติ

งบประมาณรายจ่ายประจำปีงบประมาณ พ.ศ.๒๕๖๕ แผนงานยุทธศาสตร์ส่งเสริมการกระจายอำนาจให้แก่องค์กรปกครองส่วนท้องถิ่น งบประมาณเงินอุดหนุนที่จัดสรรให้แก่องค์การบริหารส่วนตำบล โครงการซ่อมสร้างผิวทางแอสฟัลต์ติกคอนกรีตภายในหมู่บ้าน บ้านเมืองเสือ หมู่ที่ ๒ ถึงบ้านเมืองอุดม หมู่ที่ ๙ (มค.ถ ๘๔-๐๐๔) สายที่ ๑ ผิวจราจรกว้าง ๔.๐๐ เมตร ยาว ๘๑๕.๐๐ เมตร หนา ๐.๐๕ เมตร หรือมีพื้นที่ผิวทางแอสฟัลต์ติกคอนกรีตไม่น้อยกว่า ๓,๒๖๐.๐๐ ตารางเมตร สายที่ ๒ ผิวจราจรกว้าง ๔.๐๐ เมตร ยาว ๑,๐๑๐.๐๐ เมตร หนา ๐.๐๕ เมตร หรือมีพื้นที่ผิวทางแอสฟัลต์ติกคอนกรีตไม่น้อยกว่า ๔,๐๔๐ ตารางเมตร องค์การบริหารส่วนตำบลเมืองเสือ อำเภอพยัคฆภูมิพิสัย จังหวัดมหาสารคาม รายละเอียดตามประมาณการงานก่อสร้างและแบบแปลนที่องค์การบริหารส่วนตำบลเมืองเสือ กำหนด

๙. งานงานและการจ่ายเงิน

กำหนดชำระเงินจำนวน ๑ งวด เมื่อคณะกรรมการตรวจรับพัสดุ(งานก่อสร้าง) ได้ตรวจรับงานก่อสร้างไว้ครบถ้วนถูกต้องแล้ว

งวดงานที่ ๑ (งวดสุดท้าย)

เมื่อผู้รับจ้างปฏิบัติงานในอัตราร้อยละ ๑๐๐ ดังนี้

๑. งานผิวทาง

- งาน tack Coat แล้วเสร็จ
- งานผิวทาง Asphaltic Concrete แล้วเสร็จ

๒. งานตีเส้นจราจร

- งานตีเส้นจราจร แล้วเสร็จ

๓. งานอื่นๆ

- งานป้ายประชาสัมพันธ์โครงการ จำนวน ๑ ป้ายแล้วเสร็จ
- งานอื่นๆ แล้วเสร็จถูกต้องตามแบบรูปตลอดจนเก็บทำความสะอาดทั้งหมดแล้วเสร็จ

๑๐. อัตราค่าปรับ

๑๐.๑ กรณีที่ผู้รับจ้างนำงานที่รับจ้างไปจ้างช่วงให้ผู้อื่นทำอีกทอดหนึ่งโดยไม่ได้รับอนุญาตจาก องค์การบริหารส่วนตำบลเมืองเสือ จะกำหนดค่าปรับสำหรับการฝ่าฝืนดังกล่าวเป็นจำนวนร้อยละ ๑๐ ของวงเงินจ้างช่วงนั้น

๑๐.๒ กรณีผู้รับจ้างปฏิบัติผิดสัญญาจ้าง องค์การบริหารส่วนตำบลเมืองเสือ จะกำหนดค่าปรับเป็นรายวัน ในอัตราร้อยละ ๐.๒๕ ของราคางาน

๑๑. มาตรฐานฝีมือช่าง

เมื่อองค์การบริหารส่วนตำบลเมืองเสือ ได้คัดเลือกผู้ยื่นข้อเสนอรายใดให้เป็นผู้รับจ้างและได้ตกลงจ้างก่อสร้าง ตามประกาศนี้แล้วผู้ยื่นข้อเสนอจะต้องตกลงว่าในการปฏิบัติงานก่อสร้างดังกล่าว ผู้ยื่นข้อเสนอจะต้องมีและใช้ผู้มีวุฒิบัตรระดับ ปวช. ปวส. และปวท. หรือเทียบเท่าจากสถานศึกษาที่ ก.พ.รับรองให้เข้ารับราชการได้ในอัตราไม่ต่ำกว่าร้อยละ ๑๐ ของแต่ละสาขาช่างแต่จะต้องมีจำนวนช่างอย่างน้อย ๑ คนในสาขาช่าง ดังต่อไปนี้

๑๑.๑ ช่างโยธา หรือ

๑๑.๒ ช่างก่อสร้าง

ผู้รับจ้างจะต้องจัดทำบัญชีแสดงจำนวนช่างทั้งหมดโดยจำแนกตามแต่ละสาขาช่างและระดับช่าง พร้อมกับระบุรายชื่อช่างผู้ผ่านการทดสอบมาตรฐานฝีมือช่างหรือผู้มีวุฒิปริญญาบัตรดังกล่าวในวรรคหนึ่ง นำมาแสดงพร้อมหลักฐานต่างๆ ต่อคณะกรรมการตรวจรับพัสดุหรือผู้ควบคุมงานก่อนเริ่มลงมือทำงาน และพร้อมที่จะให้ผู้ว่าจ้างหรือเจ้าหน้าที่ของผู้ว่าจ้างตรวจสอบดูได้ตลอดเวลาทำงานตามสัญญาของผู้รับจ้าง

๑๒. การปรับราคาค่างานก่อสร้าง

การปรับราคางานก่อสร้างตามหลักสูตรการปรับราคาตั้งระบุในเอกสารแนบท้าย จะนำมาใช้ในกรณีที่ราคางานก่อสร้างลดหรือเพิ่มขึ้น โดยวิธีการต่อไปนี้

ตามเงื่อนไข หลักเกณฑ์ สูตรและวิธีคำนวณที่ใช้กับสัญญาแบบปรับราคาได้ตามมติคณะรัฐมนตรีเมื่อวันที่ ๒๒ สิงหาคม ๒๕๓๒ เรื่อง การพิจารณาช่วยเหลือผู้ประกอบการอาชีพงานก่อสร้างตามหนังสือสำนักเลขาธิการคณะรัฐมนตรี ที่นร ๐๒๐๗/ว ๑๐๙ ลงวันที่ ๒๔ สิงหาคม ๒๕๓๒

สูตรการปรับราคา (สูตรค่า K) จะต้องคงที่ที่ระดับที่กำหนดไว้ในสัญญา หรือภายในระยะเวลาที่ องค์การบริหารส่วนตำบลเมืองเสือ ได้ขยายออกไป โดยจะใช้สูตรการคำนวณที่ใช้กับสัญญาแบบปรับราคาได้โดยใช้สูตร

หมวดที่ ๓ งานทาง

๓.๑ งานผิวทาง PRIME COAT, TACK COAT, SEAL COAT

ใช้สูตร $K = 0.30 + 0.40 At/Ao + 0.20 Et/Eo + 0.10 Ft/Fo$

๓.๓ งานผิวทาง ASPHALTIC CONCRETE, PENETRATION MACADAM

ใช้สูตร $K = 0.30 + 0.10 Mt/Mo + 0.40 At/Ao + 0.10 Et/Eo + 0.10 Ft/Fo$

๑๓. การรับประกันความชำรุดบกพร่อง

ผู้ชนะการเสนอราคาจ้างด้วยวิธีประกวดราคาอิเล็กทรอนิกส์ (e-bidding) ซึ่งได้ทำข้อตกลงเป็นหนังสือหรือทำสัญญาจ้าง แล้วแต่กรณี จะต้องรับประกันความชำรุดบกพร่องของงานจ้างดังกล่าวที่เกิดขึ้นภายในระยะเวลาไม่น้อยกว่า ๒ ปี - เดือน นับถัดจากวันที่องค์การบริหารส่วนตำบลเมืองเสือได้รับมอบงานดังกล่าว ซึ่งความชำรุดบกพร่อง หรือเสียหายนั้น เกิดจากความชำรุดบกพร่องของผู้รับจ้าง อันเกิดจากการใช้วัสดุที่ไม่ถูกต้องตามมาตรฐานแห่งหลักวิชาชีพ ผู้รับจ้างจะต้องรีบทำการแก้ไข ให้เป็นที่เรียบร้อยโดยไม่ชักช้า โดยผู้ว่าจ้างไม่ต้องออกเงินใด ๆ ในการนี้ทั้งสิ้น หากผู้รับจ้างบิดพลิ้ว ไม่กระทำการดังกล่าว ภายใน ๑๕ วัน นับแต่วันที่ได้รับแจ้งเป็นหนังสือจากผู้ว่าจ้าง หรือไม่ทำการแก้ไขให้ถูกต้องเรียบร้อยภายในระยะเวลาที่ผู้ว่าจ้างกำหนด ให้ผู้ว่าจ้างมีสิทธิที่จะทำการนั้นหรือจ้างผู้อื่นให้ทำงานนั้น โดยผู้รับจ้างต้องเป็นผู้ออกค่าใช้จ่าย

๑๔. หน่วยงานผู้รับผิดชอบดำเนินการ

กองช่าง องค์การบริหารส่วนตำบลเมืองเสือ อำเภอพยุหะภูมิพิสัย จังหวัดมหาสารคาม

๑๕. สถานที่ติดต่อเพื่อทราบข้อมูลเพิ่มเติมหรือเสนอแนะวิจารณ์แสดงความคิดเห็น

ผู้สนใจสามารถวิจารณ์ เสนอข้อคิดเห็นหรือข้อเสนอแนะ เกี่ยวกับร่างขอบเขตของงานนี้เป็นลายลักษณ์อักษรเปิดเผยชื่อและที่อยู่ของผู้ให้ข้อเสนอแนะ วิจารณ์ หรือความเห็น ได้ที่ กองช่าง องค์การบริหารส่วนตำบลเมืองเสือ อำเภอพยุหะภูมิพิสัย จังหวัดมหาสารคาม โดยระบุชื่อ ที่อยู่ หมายเลขโทรศัพท์ที่สามารถติดต่อได้

โทรศัพท์ ๐-๔๓ ๗๙๐๗๙๙

โทรสาร ๐-๔๓ ๗๙๑๐๗๕

ลงชื่อ

(นายปรีชา ทราบสีดา)

ผู้อำนวยการกองช่าง

ประธานกรรมการ

ลงชื่อ

(นายพีรวิชญ์ บุตรชาติ)

เจ้าพนักงานการคลังชำนาญงาน

กรรมการ

ลงชื่อ



กรรมการ

(นางสาวณภัค ไทอยู่สมพงษ์)

เจ้านักงานการเงินและบัญชีปฏิบัติงาน



แบบถนนแอสฟัลต์ติกคอนกรีต

ขนาดกว้าง 4.00 เมตร หนา 0.05 เมตร

แบบเลขที่ ...MUANG SUEA - C.M.2-9.../...2567...

โครงการซ่อมสร้างผิวทางแอสฟัลต์ติกคอนกรีต ภายในหมู่บ้าน

.....

ปริมาณงาน : สายที่ 1 กว้าง 4.00 เมตร ยาว 815.00 เมตร หนา 0.05 เมตร ไหล่ทางหินคลุก กว้างข้างละ 0.00 เมตร

หรือมีพื้นที่ผิวทางแอสฟัลต์ติกคอนกรีตไม่น้อยกว่า3,260.00.....ตารางเมตร งานวางท่อ คสล.

ขนาด Ø เมตร จำนวนแฉ่วๆ ละ ท่อน รวมจำนวน ท่อน

สายที่ 2 กว้าง 4.00 เมตร ยาว 1,010.00 เมตร หนา 0.05 เมตร ไหล่ทางหินคลุก กว้างข้างละ 0.00 เมตร

หรือมีพื้นที่ผิวทางแอสฟัลต์ติกคอนกรีตไม่น้อยกว่า4,040.00.....ตารางเมตร งานวางท่อ คสล.

ขนาด Ø เมตร จำนวนแฉ่วๆ ละ ท่อน รวมจำนวน ท่อน

พร้อมติดตั้งป้ายประชาสัมพันธ์และป้ายโครงการ จำนวน 1 แห่ง

สถานที่ก่อสร้าง :บ้านเมืองเสือ...หมู่ที่...2...ถึง...บ้านเมืองอุดม...หมู่ที่...9.....



ตำบล.....เมืองเสือ..... อำเภอ.....พยุหะภูมิพิสัย..... จังหวัดมหาสารคาม

องค์การบริหารส่วนตำบล.....เมืองเสือ.....

อำเภอ...พยุหะภูมิพิสัย... จังหวัดมหาสารคาม

กรมส่งเสริมการปกครองท้องถิ่น

กระทรวงมหาดไทย

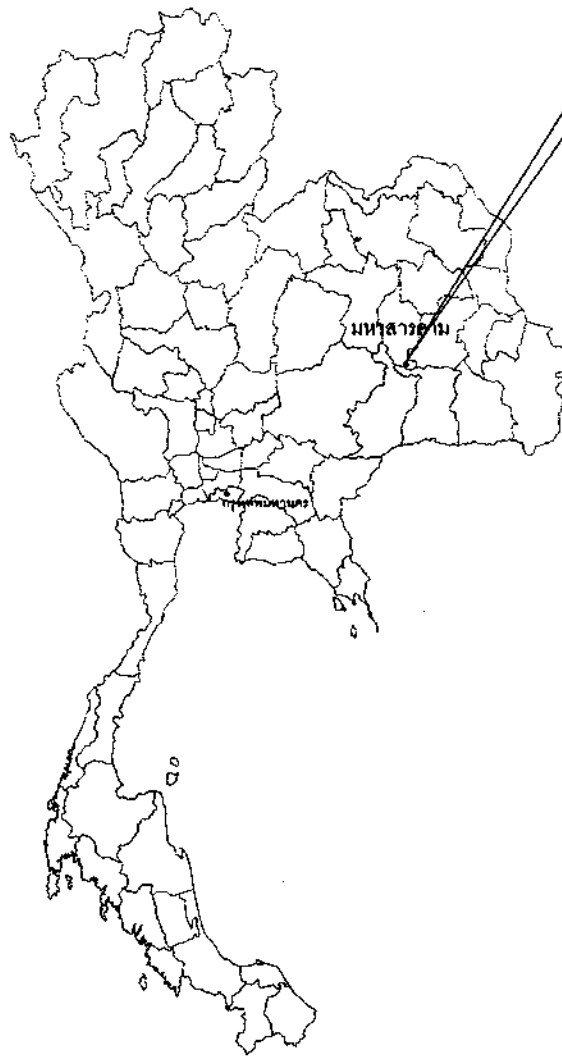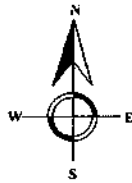


ที่ตั้งโครงการ

แผนที่ตั้งเชิงเขปสถานที่ก่อสร้าง

มาตราส่วน : Not to Scale

แผนที่องค์การบริหารส่วนตำบลเมืองเสือ ตำบลเมืองเสือ อำเภอห้วยคตภูมิพิสัย จังหวัดมหาสารคาม

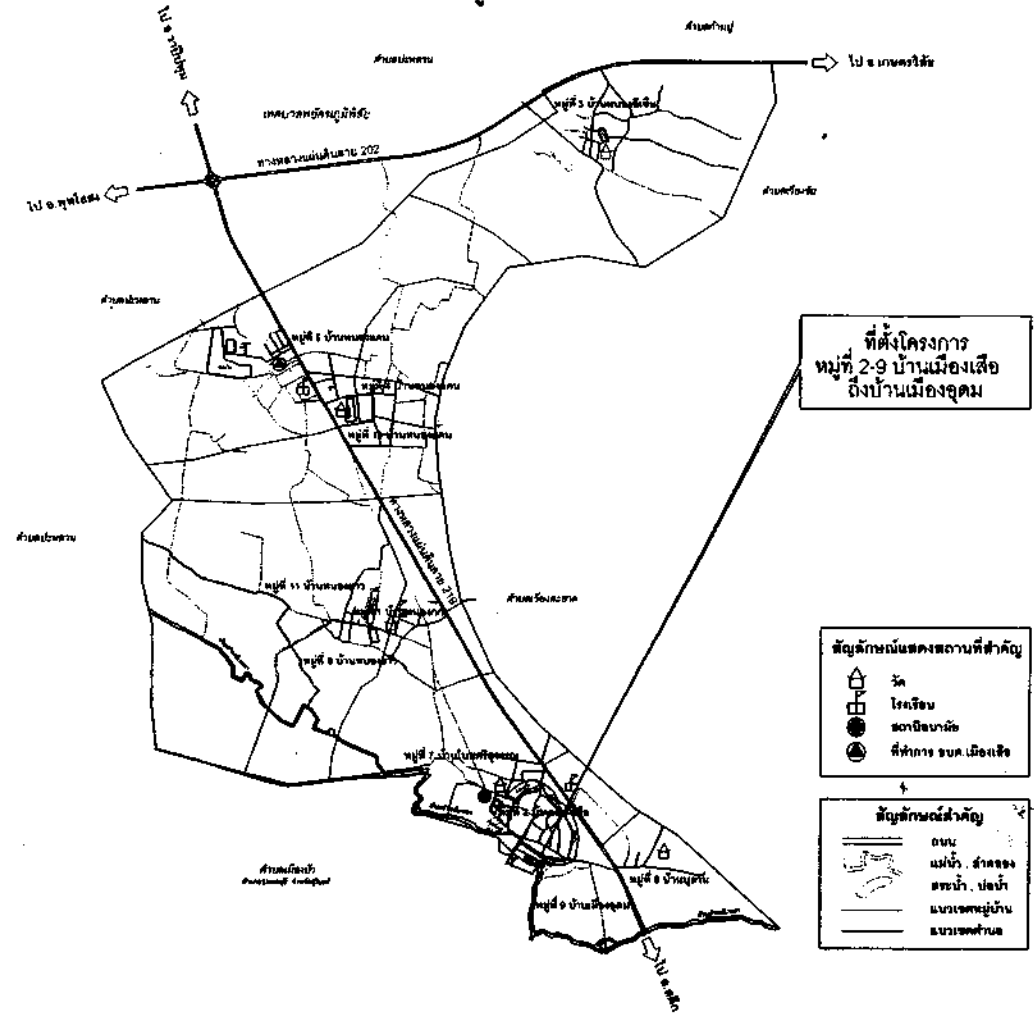

ที่ตั้งโครงการ
หมู่ที่ 2-9 บ้านเมืองเสือ
ถึงบ้านเมืองอุดม

สัญลักษณ์แสดงสถานที่สำคัญ

- บ้าน
- โรงเรียน
- สถานีอนามัย
- ที่ตั้งการ อบต. เมืองเสือ


สัญลักษณ์สำคัญ

- ถนน
- แม่น้ำ
- ลำคลอง
- สะพาน
- โป่งน้ำ
- แนวเขตหมู่บ้าน
- แนวเขตตำบล

วัสดุประเภทหรือครุภัณฑ์ที่ใช้ในงานก่อสร้างต้องเป็นวัสดุที่ผลิตภายในประเทศตามเงื่อนไข ดังนี้

- วัสดุหรือครุภัณฑ์ที่ใช้ในงานก่อสร้างต้องเป็นวัสดุที่ผลิตภายในประเทศไม่น้อยกว่าร้อยละ 60 ของมูลค่าวัสดุที่จะใช้ในงานก่อสร้างทั้งหมดตามสัญญา
 - เหล็กที่ใช้ในงานก่อสร้างต้องใช้เหล็กที่ผลิตภายในประเทศไม่น้อยกว่าร้อยละ 90 ของปริมาณเหล็กที่ต้องใช้ทั้งหมดตามสัญญา
- ผู้รับจ้างจะต้องจัดทำแผนการใช้วัสดุที่ผลิตภายในประเทศ (ตามข้อ 1 และข้อ 2) ภายใน 60 วันนับถัดจากวันที่ได้ลงนามสัญญาเพื่อให้คณะกรรมการตรวจรับพัสดุพิจารณาต่อไป

	โครงการ	เขียนแบบ	วิศวกรออกแบบ	ตรวจ	อนุมัติ	งบประมาณปี 2569
	ซ่อมสร้างผิวทางแอสฟัลติกคอนกรีต (OVERLAY)	นายปริษา หลานสีดา (ผู้อำนวยการกองช่าง)	วศ.พัฒนา จันทวี สย.15268	นางสาวณฤดี ชูศรี (รองปลัดองค์การบริหารส่วนตำบลเมืองเสือ)		Sheet NO. 1
	สัญญาที่ : หมู่ที่ 2-9 ตำบลเมืองเสือ อำเภอห้วยคตภูมิพิสัย จังหวัดมหาสารคาม	วิศวกรออกแบบ	วิศวกรออกแบบ	เห็นชอบ	นายจำเนียร สายบุญตร (นายกองค์การบริหารส่วนตำบลเมืองเสือ)	แบบเลขที่
	แบบที่ 1-1 - แบบที่ 1-1 - แบบที่ 1-2	วศ.สิริวิชัย สารพันธ์ สย.12989	วศ.วิฑูรย์ ศรีพวงเพ็ด สย.12901	นางสาวรุ่งอรุณ ทุมมาภา (ปลัดองค์การบริหารส่วนตำบลเมืองเสือ)		MUANG SUEA.A.M.2-9/2567

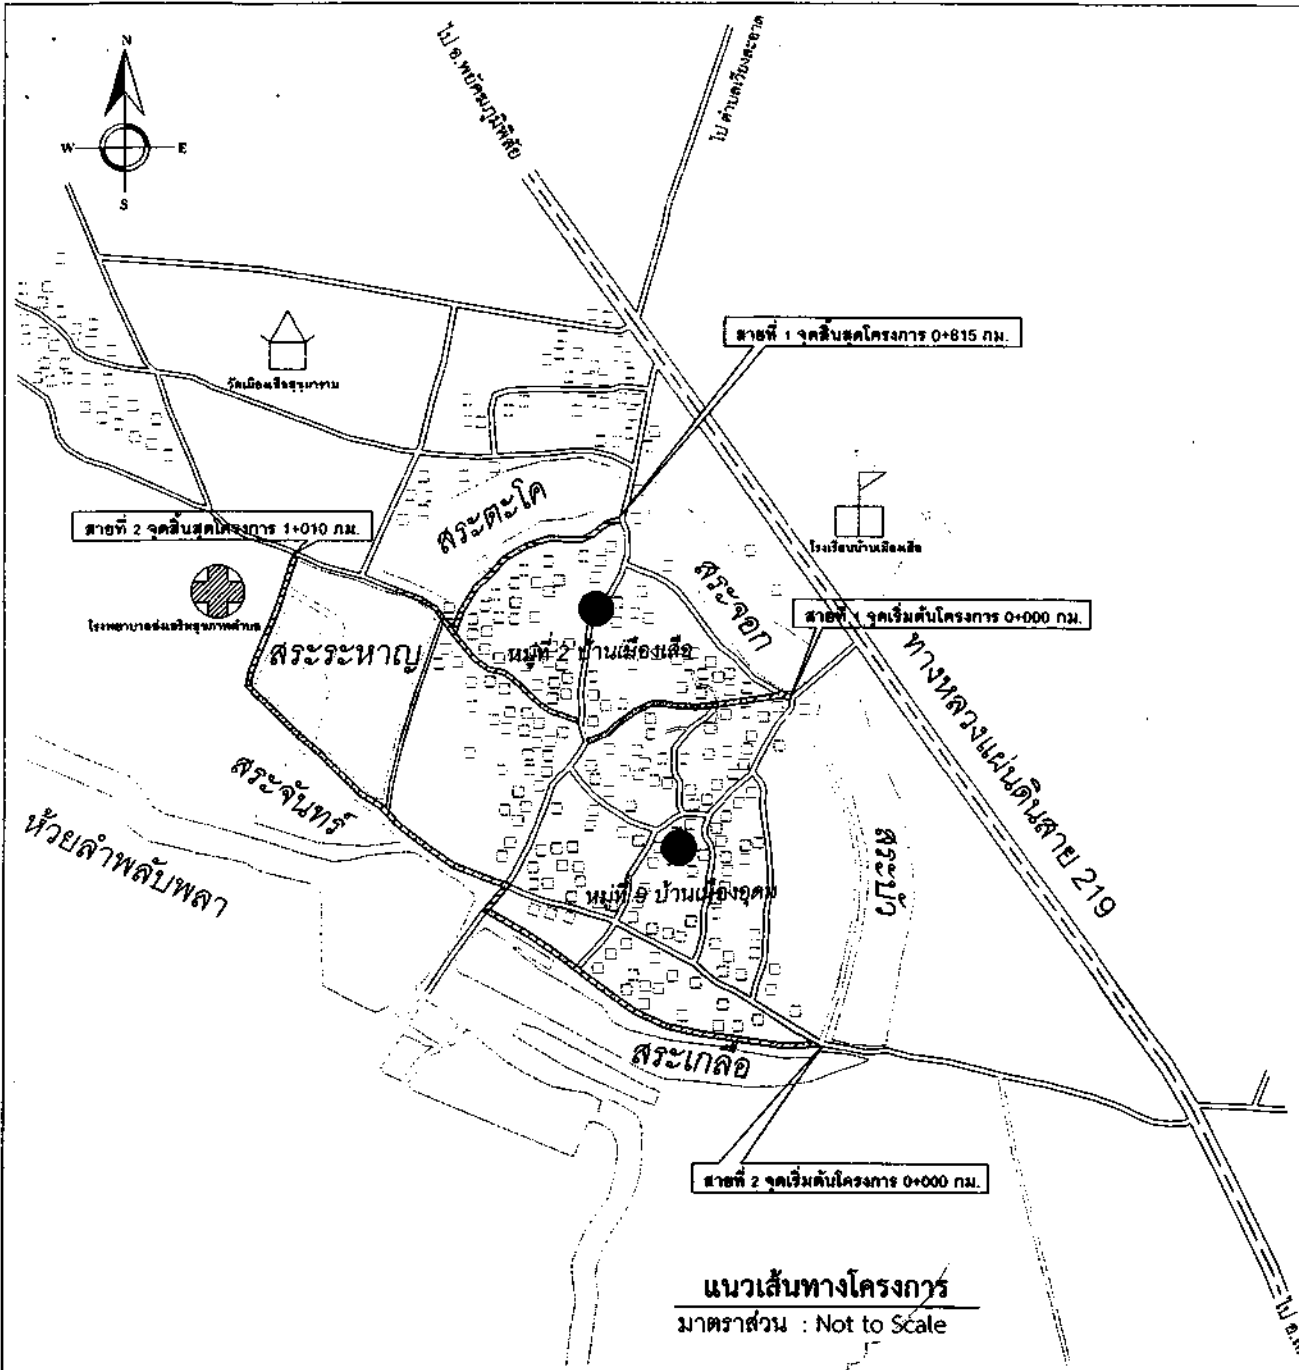

ขั้นตอนการก่อสร้าง

1. ผู้รับจ้างจะต้องส่งรายชื่อผู้ควบคุมงานที่เป็นวิศวกรโยธาที่ได้รับใบอนุญาตประกอบวิชาชีพวิศวกรรมควบคุม ระดับไม่ต่ำกว่าภาคีวิศวกร หรือ ภาควิศวกรพิเศษ ก่อนที่จะเริ่มปฏิบัติงานในพื้นที่โครงการ เพื่อให้ผู้จ้างตรวจสอบคุณสมบัติของวิศวกร
2. ผู้รับจ้างต้องเสนอเอกสารผลการออกแบบส่วนผสมแอสฟัลต์ติกคอนกรีตต่อผู้ควบคุมงานก่อนเริ่มงานไม่น้อยกว่า 7 วัน และการปฏิบัติงานต้องเป็นไปตามมาตรฐานการบำรุงรักษาทางหลวงชนบทในหมวดมาตรฐานงานแอสฟัลต์ติกคอนกรีต (มทพ.230-2545) หรือใช้วัสดุออกแบบส่วนผสมแอสฟัลต์ติกคอนกรีตร่วมกับโครงการอื่นได้ ให้ใช้วัสดุจากแหล่งเดียวกันในการออกแบบส่วนผสม แต่ต้องเป็นงานประเภทเดียวกัน และต้องเป็นโครงการในเขตตำบลเมืองเสือเท่านั้น
3. ผู้รับจ้างดำเนินการติดตั้งป้ายจราจรระหว่างก่อสร้างตามแบบมาตรฐานป้ายจราจรระหว่างก่อสร้าง ให้ชัดเจนและเพียงพอเพื่อให้เกิดความปลอดภัยแก่ผู้ใช้เส้นทาง ทั้งนี้อยู่ในดุลพินิจของผู้ควบคุมงาน
4. ผู้รับจ้างต้องทำการติดตั้งแผ่นป้ายชั่วคราวที่เป็นแผ่นไม้อัดหรือแผ่นไม้อัด ขนาดไม่น้อยกว่า 1.20 x 2.40 เมตร ที่แสดงข้อมูลและรายละเอียดของโครงการติดตั้งในเส้นทาง ในระหว่างที่เริ่มการปฏิบัติงานและก่อนดำเนินการแล้วเสร็จให้ผู้รับจ้างทำการติดตั้งแผ่นป้ายแสดงรายละเอียดโครงการแบบถาวร (ป้ายโครงการหลัก) ขนาดตามที่กำหนดไว้ในแบบแปลนภายในเส้นทางโครงการ
5. เริ่มงานเกรดเกลี่ยเรียบพื้นทางเดิม ไหล่ทาง และงานปิดกวดถนนด้วยเครื่องจักร กว้างไม่น้อยกว่า 4.00... เมตร ยาวรวม 1,825.00... เมตร งานถนน คสล. เดิมที่ชำรุด เป็นหลุมเป็นบ่อ ผู้รับจ้างต้องทำการปรับปรุงซ่อมแซม พร้อมทำความสะอาดให้เรียบร้อย
6. เริ่มงาน Tack Coat พื้นถนน กว้างไม่น้อยกว่า 4.00... เมตร ยาวรวม 1,825.00... เมตร หรือมีพื้นที่รวมไม่น้อยกว่า 7,300.00... ตารางเมตร
7. ทำผิวจราจรและผิวไหล่ทางแบบแอสฟัลต์ติกคอนกรีตและตีเส้นแบ่งทิศทางจราจรและเส้นขอบทาง
8. ความหนาของผิวจราจรแบบแอสฟัลต์ติกคอนกรีต จะกำหนดในแบบแต่ละสายทาง
9. ผู้รับจ้างจะต้องตรวจสอบความหนาของชั้นแอสฟัลต์ติกคอนกรีตและทำรายงานการตรวจสอบความหนาของชั้นพื้นทางดังกล่าวส่งแนบประกอบกับเอกสารที่ใช้ในการตรวจรับงานจ้าง
10. ในกรณีที่ไม่สามารถดำเนินการได้ตามรายละเอียดข้างต้น ให้ก่อสร้างได้ตามสภาพพื้นที่โดยให้อยู่ในดุลพินิจของผู้ควบคุมงาน แต่จะต้องได้ปริมาณงานไม่น้อยกว่าที่กำหนดในแบบ
11. การดำเนินการในส่วนที่เกี่ยวข้องให้ยึดแนวปฏิบัติตามหลักเกณฑ์และมาตรฐานที่กำหนดโดยกรมทางหลวงชนบท
12. ค่าธรรมเนียม และค่าใช้จ่ายในการทดสอบวัสดุ หรือการดำเนินการอื่นใดที่เกี่ยวข้องกับโครงการนี้เป็นหน้าที่ของผู้รับจ้างในการดำเนินการชำระและรับผิดชอบทั้งหมด

	โครงการ ซ่อมสร้างผิวทางแอสฟัลต์ติกคอนกรีต (OVERLAY) สถานที่ : หมู่ที่ 2-9 ตำบลเมืองเสือ อำเภอเมืองสุพรรณบุรี จังหวัดสุพรรณบุรี แบบแสดง - แนวเส้นทางโครงการ	เขียนแบบ นายปรีชา หลานสีดา (ผู้อำนวยการช่าง) วิศวกรออกแบบ วศ.สิริวิชัย สารพันธ์ สย.12989	วิศวกรออกแบบ วศ.พัฒนา จันทวี สย.15268 วิศวกรออกแบบ วศ.วิฑูรย์ ศรีทองเพ็ด สย.12901	ตรวจ นางสาวลฤดี ธนบุรี (รองปลัดองค์การบริหารส่วนตำบลเมืองเสือ) เห็นชอบ นางสาวรุ่งอรุณ พุ่มภาดา (ปลัดองค์การบริหารส่วนตำบลเมืองเสือ)	อนุมัติ นายจำเริญ สาธุบุตร (นายกองค์การบริหารส่วนตำบลเมืองเสือ)	งบประมาณปี 2569 Sheet NO. 2 แบบเลขที่ MUANG SUEA-AJA-2-9/2561
--	---	--	--	--	--	---

**โครงการซ่อมสร้างผิวทางแอสฟัลต์ติกคอนกรีต (OVERLAY) ภายในหมู่บ้าน หมู่ที่ ๒ และ หมู่ที่ ๙
ตำบลเมืองเสือ อ.พยัคฆภูมิพิสัย จ.มหาสารคาม**

ระยะทางรวม 1.825 กิโลเมตร

บัญชีปริมาณงาน				
ลำดับที่	รายการ			หมายเหตุ
1	งาน PAVEMENT IN - PLACE RECYCLING	-	ค.ม.	
2	ทำหินคลุกปรับระดับ (ถม)	-	กม.ม	
3	ทำ Prime Coat ผิวทาง	-	ค.ม.	
4	งานผิวทาง Asphaltic Concrete (ปูบน Prime Coat)	-	ค.ม.	หนาเฉลี่ย 5 ซม.
5	ทำ Tack Coat ผิวทาง	7,300	ค.ม.	
6	งานผิวทาง Asphaltic Concrete (ปูบน Tack Coat)	7,300	ค.ม.	หนาเฉลี่ย 5 ซม.
7	ทำ Prime Coat ผิวทาง	-	ค.ม.	
8	งานผิวทาง Asphaltic Concrete (ปูบน Prime Coat)	-	ค.ม.	
9	งานคืนเงินจราจร สีเทอร์โมพลาสติก - ติดเส้นแบ่งทางจราจรสีเหลือง / ติดเส้นขอบทางสีขาว , เส้นหยุดรถพร้อมคัน - ติดบริเวณที่กลางถนนแยกตัดกับถนนสายอื่น ความหนาของเส้น - จราจร สีเทอร์โมพลาสติกไม่น้อยกว่า 3 มม.	418.13	ค.ม.	3 เส้น กว้าง 10 ซม.


งานติดตั้งเครื่องหมายจราจร					
ลำดับ	กม.ที่	รายการ	LT/RT	จำนวนชุด	หมายเหตุ
1	-	-	-	-	
2	-	-	-	-	
3	-	-	-	-	
4	-	-	-	-	


บัญชีพื้นที่ Widening			
ลำดับ	กม.ที่	หน่วย	พื้นที่
1	-	-	-
2	-	-	-
3	-	-	-
4	-	-	-

แบบมาตรฐานที่ใช้ประกอบ	
รายการ	แบบเลขที่
- งานเสริมผิวแอสฟัลต์ติกคอนกรีต	พด-7-201 แผ่นที่ 94
- แบบเครื่องหมายจราจรบนผิวทาง (ติดเส้นจราจร)	พด-3-110(1) แผ่นที่ 49 พด-3-110(4) แผ่นที่ 52

รายละเอียดเส้นทาง

- กม. 0+000 ถึง กม. 1+825 ระยะทางรวม 1.825 กิโลเมตร
ก่อสร้างโดยวิธีปูยางแอสฟัลต์ติกคอนกรีตทับหน้าถนน ค.ส.ล. ถนนกว้าง 4.00 เมตร
หนา 0.05 เมตร ไม่มีไหล่ทาง

	โครงการ	เขียนแบบ	วิศวกรออกแบบ	ตรวจ	อนุมัติ	งบประมาณปี 2569 Sheet NO. 3 งบเลขที่ MUANG SUEA-A.M.2-9/2567
	ซ่อมสร้างผิวทางแอสฟัลต์ติกคอนกรีต (OVERLAY) งบฯ : หมู่ที่ 2-9 ตำบลเมืองเสือ อำเภอพยัคฆภูมิพิสัย จังหวัดมหาสารคาม แบบแสดง - บัญชีปริมาณงาน	นายวิชา หลานลิดา (ผู้อำนวยการกองช่าง) วิศวกรออกแบบ วศ.สิริวิชญ์ สาระพันธ์ สย.12989	วศ.พัฒนา จันทวี สย.15268 วิศวกรออกแบบ วศ.วิฑูรย์ ศรีพวงเทิด สย.12901	นางสาวลลิตา ฐนศิริ (รองปลัดองค์การบริหารส่วนตำบลเมืองเสือ) เห็นชอบ นางสาวรุ่งอรุณ ทุมมาลา (ปลัดองค์การบริหารส่วนตำบลเมืองเสือ)	นายจำเนียร สายบุตร (นายกองค์การบริหารส่วนตำบลเมืองเสือ)	

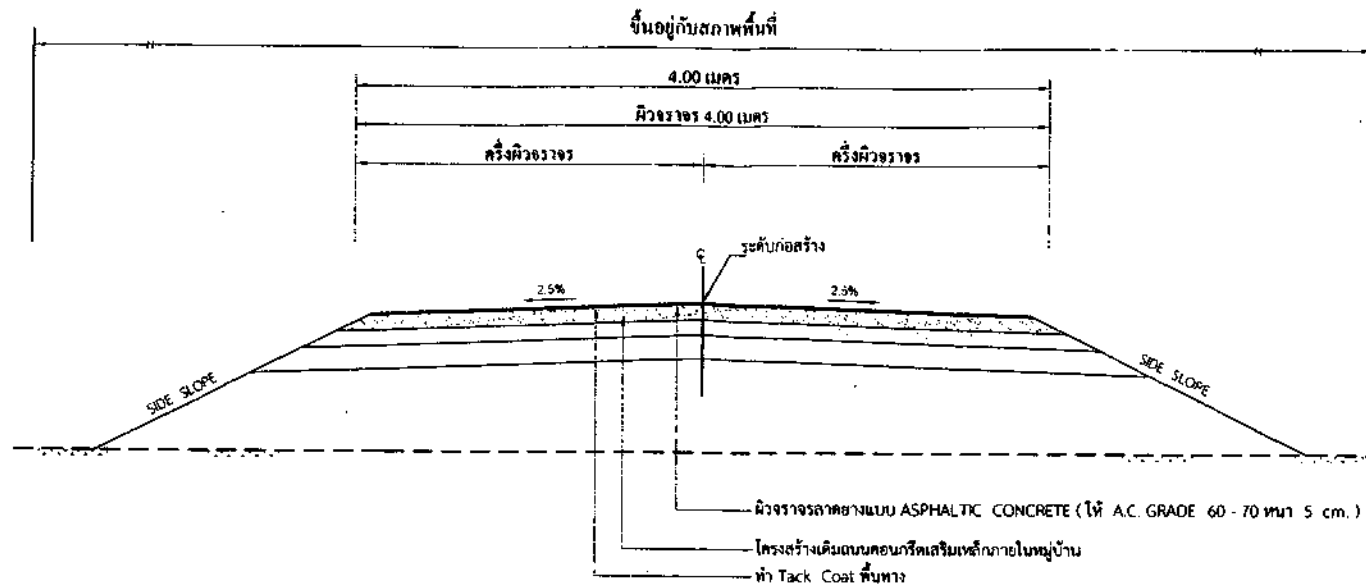

รูปตัดตามขวางงานก่อสร้างผิวทาง AC. (โดยวิธี OVERLAY)
NOT TO SCALE

รายการประกอบแบบ


1. งานถนน คลอ.เดิม ที่ชำรุด เป็นหลุมเป็นบ่อ ผู้รับจ้างต้องทำการปรับปรุงซ่อมแซม หรือถมด้วยความสะอาดให้เรียบร้อย
2. Tack Coat พื้นทางและพื้นไหล่ทาง
3. ทำผิวจราจรและผิวไหล่ทางแบบแอสฟัลต์ติกคอนกรีตและพื้นแบบลาดยางหรือการจราจรและเส้นขอบทาง
4. รายละเอียดรูปตัดโครงสร้างทางสามารถเปลี่ยนแปลงแก้ไขในค่าเนรชาคณิตและด้านโครงสร้างได้ตามความเหมาะสมกับสภาพทาง ทั้งนี้ขึ้นอยู่กับดุลพินิจของผู้ว่าจ้าง
5. ภายในช่วงหลักกิโลเมตรตามที่กำหนดไว้ในแบบอาจจะมีกำหนดให้ทำการถมดินได้ด้วยความเหมาะสม และอาจให้ทำการเพิ่มบริเวณทางเชื่อมเข้าสถานที่ราชการหรืออาคารสาธารณะในระยะไม่เกินเขตทางหลวงหรือทางพิเศษไว้ตามมาตรฐานของกรมทางหลวง
6. กรณีที่ไม่สามารถดำเนินการตามช่วงหลักกิโลเมตรที่กำหนดไว้ในแบบ สามารถเปลี่ยนแปลงแก้ไขได้โดยพิจารณาจากงานดำเนินการในช่วงหลักกิโลเมตรอื่นภายในสายทางตามความเหมาะสม ทั้งนี้ขึ้นอยู่กับดุลพินิจของผู้ว่าจ้าง
7. การเปลี่ยนแปลงตามข้อ 5, 6 จะต้องให้ได้รับปริมาณงานตามที่กำหนดไว้ในแบบ
8. ความหนาของผิวจราจรแบบแอสฟัลต์ติกคอนกรีต จะกำหนดในแบบแต่ละสายทาง
9. การดำเนินการในส่วนที่เกี่ยวข้องให้ยึดถือแบบปฏิบัติงานหลักเกณฑ์และมาตรฐานที่กำหนดโดยกรมทางหลวงชนบท

หมายเหตุ

1. ในกรณีที่ไม่สามารถดำเนินการได้ตามรายละเอียดข้างต้น ให้ก่อสร้างได้ตามสภาพพื้นที่โดยให้อยู่ในดุลพินิจของผู้ควบคุมงาน และต้องได้รับปริมาณงานไม่น้อยกว่าที่กำหนดในแบบ
2. ผู้รับจ้างดำเนินการติดตั้งป้ายจราจรระหว่างก่อสร้างตามแบบมาตรฐานป้ายจราจรระหว่างก่อสร้างให้ชัดเจนและเพียงพอเพื่อให้เกิดความปลอดภัยแก่ผู้ใช้เส้นทาง ทั้งนี้ขึ้นอยู่กับดุลพินิจของผู้ควบคุมงาน
3. ผู้รับจ้างต้องเสนอเอกสารการออกแบบส่วนผสมแอสฟัลต์ติกคอนกรีตต่อผู้ควบคุมงานก่อนเริ่มงานไม่น้อยกว่า 7 วัน และการปฏิบัติงานต้องเป็นไปตามมาตรฐานการบำรุงรักษาทางหลวงชนบทในหมวดมาตรฐานงานแอสฟัลต์ติกคอนกรีต (มทข.230-2545) หรือใช้วัสดุออกแบบส่วนผสมแอสฟัลต์ติกคอนกรีตรวมกับโครงการอื่นได้ แต่ต้องเป็นงานประเภทเดียวกัน เป็นทางเดียวกัน และต้องเป็นโครงการในเขตตำบลเมืองเดียวกัน
4. ผู้รับจ้างจะต้องตรวจสอบความหนาของชั้นแอสฟัลต์ติกคอนกรีตและทำรายงานการตรวจสอบความหนาของชั้นพื้นทางดังกล่าวส่งแบบประกอบกับเอกสารที่ใช้ในการตรวจรับงานจ้าง



โครงการ ซ่อมสร้างผิวทางแอสฟัลต์ติกคอนกรีต (OVERLAY) งบปี: หมู่ที่ 2-9 ตำบลเมืองใหม่ อำเภอพิบูลย์รักษ์ จังหวัดพิจิตร แบบแสดง - รูปตัดตามขวางงานก่อสร้างผิวทาง AC (โดยวิธี OVERLAY)	เขียนแบบ นายปรีชา พลาคีตา (ผู้ว่าราชการจังหวัด) วิศวกรออกแบบ วศ.สุวิทย์ สุระพันธ์ สย.12989	วิศวกรออกแบบ วศ.พัฒนา จันทวี สย.15268 วิศวกรออกแบบ วศ.วิรัช ศรีพวงเพ็ด สย.12901	ตรวจ นางสาวมลฤดี ธนศิริ (รองปลัดองค์การบริหารส่วนตำบลเมืองใหม่) เห็นชอบ นางสาววิจิตร ทุมมาลา (ปลัดองค์การบริหารส่วนตำบลเมืองใหม่)	อนุมัติ นายจำนัย สาขบุตร (นายกองค์การบริหารส่วนตำบลเมืองใหม่)	งบประมาณปี 2569 Sheet NO. 4 แบบเลขที่ MUANG SUEA-A.M.2-9/2567
--	--	--	--	--	---

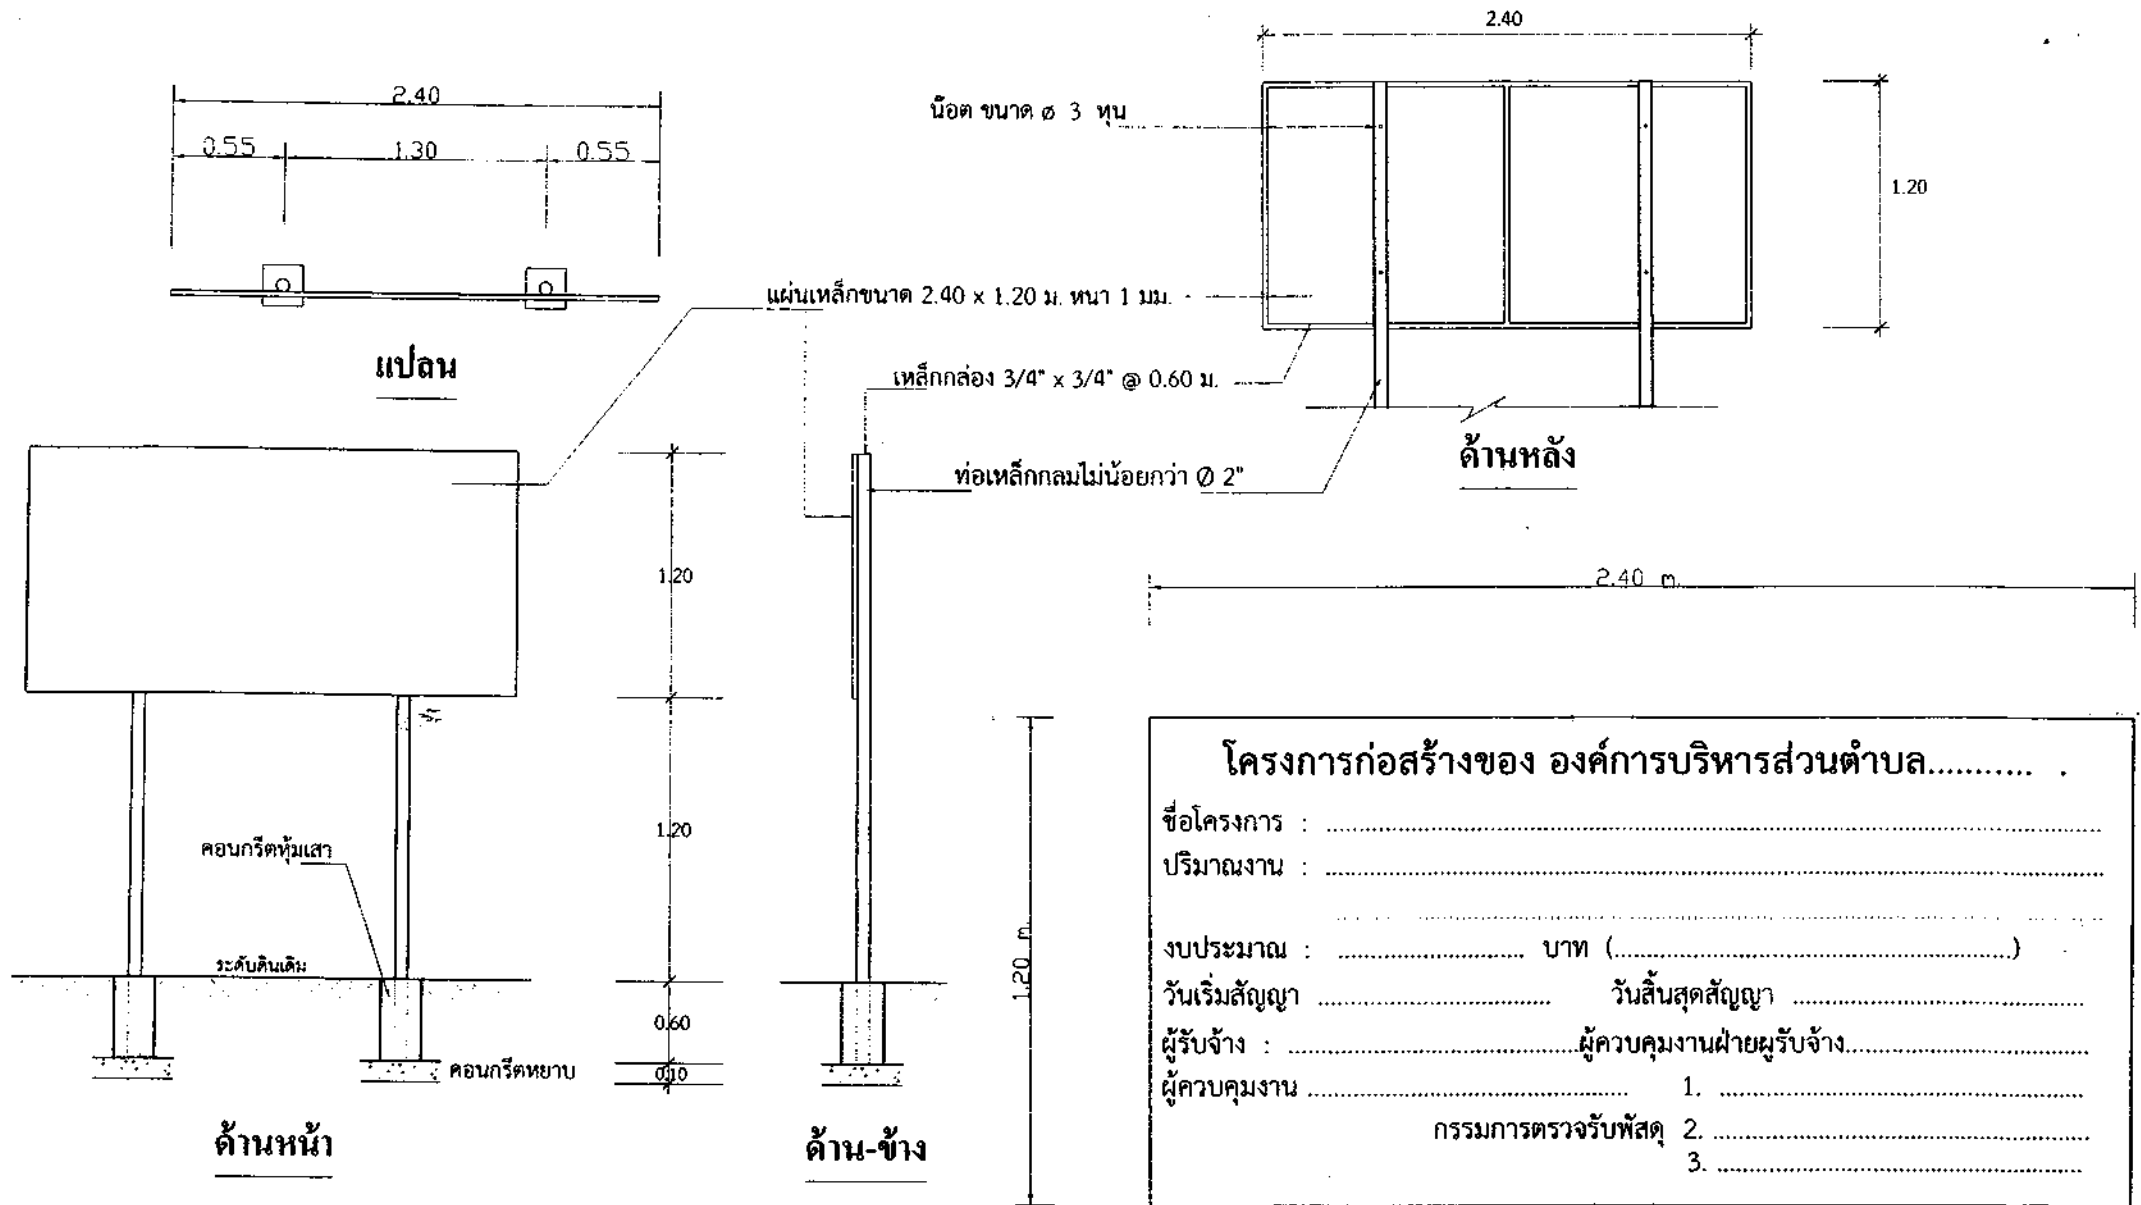

โครงการก่อสร้างของ องค์การบริหารส่วนตำบล.....

ชื่อโครงการ :

ปริมาณงาน :

งบประมาณ : บาท (.....)

วันเริ่มสัญญา วันสิ้นสุดสัญญา

ผู้รับจ้าง : ผู้ควบคุมงานฝ่ายผู้รับจ้าง.....

ผู้ควบคุมงาน 1.

กรรมการตรวจรับวัสดุ 2.

..... 3.

** จุดติดตั้งป้ายโครงการต้องอยู่ในเส้นทางที่มีการก่อสร้างโดยกำหนดจุดติดตั้งตามความเหมาะสม และต้องได้รับความเห็นชอบจากผู้ควบคุมงานก่อนดำเนินการติดตั้งป้าย

ขยายรายละเอียดป้าย

1. รายละเอียดข้อความตามที่ระบุในสัญญาจ้าง
2. แผ่นป้ายสีเขียวตัวหนังสือสีขาว



โครงการ ซ่อมสร้างผิวทางแอสฟัลต์ติกคอนกรีต (OVERLAY)	เขียนแบบ นายวิชา หลาบสีดา (ผู้อำนวยการกองช่าง)	วิศวกรออกแบบ วศ.พัฒนา จันทวีดี สย.15268	ตรวจ นางสาวมณฑิลา ธนบุรี (รองปลัดองค์การบริหารส่วนตำบลเมืองเสือ)	อนุมัติ นายจำเริญ สายบุตร (นายกองค์การบริหารส่วนตำบลเมืองเสือ)	งบประมาณปี 2569 Sheet NO. 5 แบบเลขที่
สถานที่ : หมู่ที่ 2-9 ตำบลเมืองเสือ อำเภอพยุหะคีรี จังหวัดนครราชสีมา	วิศวกรออกแบบ วศ.สุวิทย์ สาระพันธุ์ สย.12989	วิศวกรออกแบบ วศ.วิชรารัตน์ ศรีพวงเพ็ด สย.12901	เห็นชอบ นางสาวรุ่งอรุณ ทุมมาลา		