



บันทึกข้อความ

ส่วนราชการ คณะกรรมการจัดทำรูปแบบรายการงานฯ เทศบาลตำบลหนองหลวง โทร ๐ ๔๒๑๖ ๔๐๕๖
ที่ สน ๕๕๗๐๓/- วันที่ ๒๑ สิงหาคม ๒๕๖๖

เรื่อง รายงานผลและขออนุมัติใช้รูปแบบรายการงานก่อสร้างโครงการวางท่อ คสล.มอก.ชั้น ๓ พร้อมขยายผิวจราจร หน้าบ้านประธานสภา หมู่ที่ ๑๑ บ้านหนองเม็ก

เรียน ปลัดเทศบาล/นายกเทศมนตรีตำบลหนองหลวง

๑.เรื่องเดิม

ตามคำสั่งเทศบาลตำบลหนองหลวง ที่ ๒๓๑/๒๕๖๖ ลงวันที่ ๑๐ สิงหาคม ๒๕๖๖ เรื่อง แต่งตั้งคณะกรรมการจัดทำรูปแบบรายการงานก่อสร้างโครงการวางท่อ คสล.มอก.ชั้น ๓ พร้อมขยายผิวจราจร หน้าบ้านประธานสภา หมู่ที่ ๑๑ บ้านหนองเม็ก นั้น

๒.ข้อเท็จจริง

บัดนี้ คณะกรรมการจัดทำรูปแบบรายการงานก่อสร้างโครงการวางท่อ คสล.มอก.ชั้น ๓ พร้อมขยายผิวจราจร หน้าบ้านประธานสภา หมู่ที่ ๑๑ บ้านหนองเม็ก ตำบลหนองหลวง อำเภอสว่างแดนดิน จังหวัดสกลนคร ได้ดำเนินการจัดทำรูปแบบรายการงานก่อสร้างฯ เรียบร้อยแล้ว (รายละเอียดตามเอกสารที่แนบมาพร้อมนี้)

๓.ข้อเสนอเพื่อพิจารณา

เพื่อให้การดำเนินการโครงการวางท่อ คสล.มอก.ชั้น ๓ พร้อมขยายผิวจราจร หน้าบ้านประธานสภา หมู่ที่ ๑๑ บ้านหนองเม็ก ตำบลหนองหลวง อำเภอสว่างแดนดิน จังหวัดสกลนคร เป็นไปด้วยความเรียบร้อย และถูกต้องตามกฎหมาย ระเบียบฯ เห็นควรพิจารณาอนุมัติใช้รูปแบบรายการงานก่อสร้างโครงการวางท่อ คสล.มอก.ชั้น ๓ พร้อมขยายผิวจราจร หน้าบ้านประธานสภา หมู่ที่ ๑๑ บ้านหนองเม็ก ตำบลหนองหลวง อำเภอสว่างแดนดิน จังหวัดสกลนคร รายละเอียดที่แนบมาพร้อมนี้

จึงเรียนมาเพื่อโปรดพิจารณา หากเห็นชอบได้โปรดลงนามเห็นชอบ/อนุมัติ ต่อไป

(ลงชื่อ).....ประธานกรรมการ
(นายพนธณัย ชาดวัฒนา)
ตำแหน่ง ผู้อำนวยการกองช่าง


(ลงชื่อ).....กรรมการ
(นางสาวจินตหรา ละบัว)
ตำแหน่ง นักวิชาการเงินและบัญชีปฏิบัติการ

(ลงชื่อ).....กรรมการ
(นายวัชรินทร์ พูลเพิ่ม)
ตำแหน่ง นักป้องกันและบรรเทาสาธารณภัยปฏิบัติการ

/ความเห็น...

- ความเห็นหัวหน้าเจ้าหน้าที่

- เพื่อโปรดพิจารณา

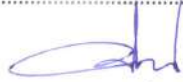

(นางสาวศิริพร พร้อมใจ)

ผู้อำนวยการกองคลัง

- ความเห็นผู้อำนวยการกองช่าง



(นายพนอนัย ชาวัฒนา)

ผู้อำนวยการกองช่าง

- ความเห็นปลัดเทศบาลตำบลหนองหลวง

- เห็นชอบพร้อมลงนาม




(นายเรืองฤทธิ์ พิมพ์บุตร)

ปลัดเทศบาลตำบลหนองหลวง

- คำสั่ง นายกเทศมนตรีตำบลหนองหลวง

(☒) อนุมัติและดำเนินการต่อไป

(☐) ไม่อนุมัติ เพราะ.....

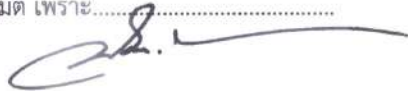

(นายประมวล ศรีมา)

นายกเทศมนตรีตำบลหนองหลวง

รายละเอียดการจัดทำแบบรูปรายการงานก่อสร้าง

โครงการวางท่อ คสล.มอก.ชั้น ๓ พร้อมขยายผิวจราจร หน้าบ้านประธานสภา หมู่ที่ ๑๑ บ้านหนองเม็ก

๑.ความเป็นมา

ตามที่เทศบาลตำบลหนองหลวง ได้ตั้งเทศบัญญัติงบประมาณรายจ่ายประจำปีงบประมาณ พ.ศ. ๒๕๖๖ แผนงานอุสาหกรรมและการโยธา งบลงทุน หมวดค่าที่ดินและสิ่งก่อสร้าง ประเภทค่าก่อสร้างสิ่ง สาธารณูปการ โครงการวางท่อ คสล.มอก.ชั้น ๓ พร้อมขยายผิวจราจร หน้าบ้านประธานสภา หมู่ที่ ๑๑ บ้านหนองเม็ก เป็นเงินทั้งสิ้น ๒๘๗,๐๐๐ บาท (สองแสนแปดหมื่นเจ็ดพันบาทถ้วน)

๒.วัตถุประสงค์

- ๒.๑ เพื่อพัฒนาและยกระดับโครงสร้างพื้นฐานให้ได้มาตรฐาน
- ๒.๒ เพื่อลดอุบัติเหตุการใช้นถนน
- ๒.๓ เพื่อให้ประชาชนมีความปลอดภัยในชีวิตและทรัพย์สิน
- ๒.๔ เพื่อให้ประชาชนมีความเป็นอยู่ที่ดี คุณภาพชีวิตที่ดี และสิ่งแวดล้อมที่ดี

๓.คุณสมบัติผู้เสนอราคา

- ๓.๑ มีความสามารถตามกฎหมาย
- ๓.๒ ไม่เป็นบุคคลล้มละลาย
- ๓.๓ ไม่อยู่ระหว่างเลิกกิจการ
- ๓.๔ ไม่เป็นบุคคลซึ่งอยู่ระหว่างถูกระงับการยื่นข้อเสนอหรือทำสัญญากับหน่วยงานของรัฐไว้ชั่วคราว เนื่องจากเป็นผู้ที่ไม่ผ่านเกณฑ์การประเมินผลการปฏิบัติงานของผู้ประกอบการตามระเบียบที่ รัฐมนตรีว่าการกระทรวงการคลังกำหนดตามที่ประกาศเผยแพร่ในระบบเครือข่ายสารสนเทศของกรมบัญชีกลาง
- ๓.๕ ไม่เป็นบุคคลซึ่งถูกระงับชื่อไว้ในบัญชีรายชื่อผู้ทำงาน และได้แจ้งเวียนชื่อให้เป็นผู้ทำงานของ หน่วยงานของรัฐในระบบเครือข่ายสารสนเทศของกรมบัญชีกลาง ซึ่งรวมถึงนิติบุคคลที่ผู้ทำงานเป็นหุ้นส่วนผู้จัดการ กรรมการผู้จัดการ ผู้บริหาร ผู้มีอำนาจในการดำเนินงานในกิจการของนิติบุคคลนั้นด้วย
- ๓.๖ มีคุณสมบัติและไม่มีลักษณะต้องห้ามตามที่คณะกรรมการนโยบายการจัดซื้อจัดจ้าง และการบริหารพัสดุภาครัฐกำหนดในราชกิจจานุเบกษา
- ๓.๗ เป็นนิติบุคคลหรือบุคคลธรรมดาผู้มีอาชีพรับจ้างงานดังกล่าว
- ๓.๘ ไม่เป็นผู้มีผลประโยชน์ร่วมกันกับผู้ยื่นข้อเสนอรายอื่นที่เข้ายื่นข้อเสนอให้แก่เทศบาลตำบล หนองหลวง ณ วันที่รับหนังสือเชิญชวน หรือไม่เป็นผู้กระทำการอันเป็นการขัดขวางการแข่งขันอย่างเป็นธรรมใน การจ้างครั้งนี้
- ๓.๙ ไม่เป็นผู้ได้รับเอกสิทธิ์หรือความคุ้มกัน ซึ่งอาจปฏิเสธไม่ยอมขึ้นศาลไทย เว้นแต่รัฐบาลของผู้ ยื่นข้อเสนอได้มีคำสั่งให้สละเอกสิทธิ์ความคุ้มกันเช่นนั้น
- ๓.๑๐ ผู้เสนอราคาต้องเป็นนิติบุคคลหรือบุคคลธรรมดาและมีผลงานก่อสร้างประเภทเดียวกันใน วงเงินไม่น้อยกว่า ๑๐๐,๐๐๐ บาท (หนึ่งแสนบาทถ้วน) และเป็นผลงานที่เป็นคู่สัญญาโดยตรงกับส่วนราชการ หน่วยงาน ตามกฎหมายว่าด้วยระเบียบบริหารราชการส่วนท้องถิ่น หน่วยงานอื่นซึ่งมีกฎหมายบัญญัติให้มีฐานะเป็น ราชการบริหารส่วนท้องถิ่น รัฐวิสาหกิจ หรือหน่วยงานเอกชนที่กรมเชื้อถือผู้เสนอราคาเสนอราคาในรูปแบบของ "กิจการร่วมค้า" ต้องมีคุณสมบัติดังนี้

/ (๑)กรณี...

- (๑) กรณีที่ตกลงฯ กำหนดให้ผู้ร่วมค้ารายใดรายหนึ่งเป็นผู้เข้าร่วมค้าหลัก ข้อตกลงฯ จะต้องจะมีการกำหนดสัดส่วนหน้าที่ และความรับผิดชอบในปริมาณงาน สิ่งของ หรือ มูลค่าตามสัญญา ของผู้ร่วมค้าหลักมากกว่าผู้ร่วมค้ารายอื่นทุกราย
- (๒) กรณีข้อตกลงฯ กำหนดให้ผู้ร่วมค้ารายใดรายหนึ่งเป็นผู้ร่วมค้าหลักกิจการร่วมค้านั้น ต้องใช้ผลงานของผู้เข้าร่วมค้าหลักรายเดียวเป็นผลงานของกิจการร่วมค้าที่ยื่นข้อเสนอ

๔. แบบรูปรายการหรือคุณลักษณะเฉพาะ

๑. วางท่อคสล.มอก.ชั้น๓ ขนาด ๐.๔๐*๑.๐๐ เมตร จำนวน ๑๐๕ ม.
๒. วางบ่อพักน้ำ คสล.ขนาด ๐.๘๐*๐.๘๐*๐.๙๐ ม. จำนวน ๖ บ่อ
๓. เท คสล.ขยายผิวจราจร มี พท.ไม่น้อยกว่า ๒๖๓.๐๐ ตร.ม. หนา ๐.๑๕ ม. พร้อมติดตั้งป้ายโครงการ จำนวน ๑ ป้าย ก่อสร้างตามแบบเทศบาลตำบลหนองหลวงเลขที่ ๑๓ /๒๕๖๖ (รายละเอียดปรากฏตามเอกสารแนบ)

๕. เงื่อนไขการกำหนดพัสดุและวิธีการจัดซื้อจัดจ้างพัสดุที่รัฐต้องการส่งเสริมหรือสนับสนุน

๑. ผู้รับจ้างต้องใช้พัสดุประเภทวัสดุหรือครุภัณฑ์ที่ผลิตภายในประเทศไม่น้อยกว่า ๖๐% ของมูลค่าพัสดุที่จะใช้ในงานก่อสร้างทั้งหมดตามสัญญา
๒. ผู้รับจ้างต้องใช้เหล็กที่ผลิตในประเทศไม่น้อยกว่า ๙๐% ของปริมาณเหล็กที่ต้องใช้ทั้งหมดตามสัญญา
๓. ผู้รับจ้างต้องนำส่งตารางการจัดทำแผนการใช้พัสดุที่ผลิตภายในประเทศ (ภาคผนวก ๑) และตารางการจัดทำแผนการใช้เหล็กที่ผลิตในประเทศ (ภาคผนวก ๒) ภายใน ๖๐ วัน นับถัดจากวันที่ได้ลงนามตามสัญญา ทั้งนี้โดยให้แนบตารางภาคผนวก ๑ และภาคผนวก ๒ ไปด้วย เว้นแต่กรณีที่ระยะเวลาดำเนินการตามสัญญาไม่เกิน ๖๐ วัน
๔. ผู้รับจ้างต้องแสดงหลักฐานเพื่อประกอบการพิจารณาว่าวัสดุหรือครุภัณฑ์เป็นพัสดุที่ผลิตภายในประเทศอย่างใดอย่างหนึ่งแล้วแต่กรณีแสดงต่อผู้ตรวจรับพัสดุหรือคณะกรรมการตรวจรับพัสดุ เพื่อประกอบการตรวจสอบของผู้ตรวจรับพัสดุหรือคณะกรรมการตรวจรับพัสดุว่าวัสดุหรือครุภัณฑ์ที่ผู้รับจ้างนำมาใช้เป็นพัสดุที่ผลิตในประเทศไทยหรือไม่ ดังนี้
- ๔.๑ สำเนาใบรับรองสินค้าที่ผลิตภายในประเทศ (Made in Thailand) ที่ออกโดยสภาอุตสาหกรรมแห่งประเทศไทย
- ๔.๒ ฉลากสินค้าที่แสดงว่าเป็นสินค้าที่ผลิตภายในประเทศ
- ๔.๓ หลักฐานแสดงที่ตั้งของแหล่งผลิตที่สามารถแสดงได้ว่าเป็นสินค้าที่ผลิตภายในประเทศ

๖. วงเงินในการจัดหา

งบประมาณ เป็นเงินทั้งสิ้น ๒๘๗,๐๐๐ บาท (สองแสนแปดหมื่นเจ็ดพันบาทถ้วน)

๗. ระยะเวลาดำเนินการ

ระหว่างเดือน สิงหาคม ๒๕๖๖ – ตุลาคม ๒๕๖๖

๘. กำหนดยื่นราคา

ผู้เสนอต้องกำหนดยื่นราคาไม่น้อยกว่า ๓๐ วัน นับถัดจากวันเสนอราคา

๙. ระยะเวลาส่งมอบ

ภายในกำหนด ๖๐. วัน นับถัดจากวันลงนามในสัญญา

/๑๐. อัตราค่าปรับ

๑๐. อัตราค่าปรับ

ค่าปรับให้คิดในอัตราร้อยละ ๐.๒๕ บาท/ต่อวัน

๑๑. การรับประกันความชำรุดบกพร่อง

ผู้ชนะการเสนอราคา ซึ่งได้ทำข้อตกลงเป็นหนังสือ หรือทำสัญญาจ้าง แล้วแต่กรณี จะต้องรับประกันความชำรุดบกพร่องของสิ่งของงานจ้างที่เกิดขึ้นภายในระยะเวลาไม่น้อยกว่า ๒ ปี นับถัดจากวันที่ได้รับมอบหมายงาน โดยผู้รับจ้างต้องบริหารจัดการซ่อมแซมแก้ไขให้ใช้งานได้ดังเดิมภายใน ๓๐ วัน นับถัดจากวันที่ได้รับแจ้งความชำรุดบกพร่อง

๑๒. การชำระเงิน

ผู้ว่าจ้างจะจ่ายเงินค่าจ้าง ซึ่งได้รวมภาษีมูลค่าเพิ่ม ตลอดจนภาษีอากรอื่น ๆ และค่าใช้จ่าย ทั้งปวงแล้วโดยถือราคาเหมารวมเป็นเกณฑ์ และกำหนดการจ่ายเป็นงวดๆ ดังนี้
งวดที่ ๑ ในอัตราร้อยละ ๑๐๐ ของราคาค่าจ้าง

๑๓. หลักเกณฑ์การพิจารณาคัดเลือก

พิจารณาโดยใช้เกณฑ์ราคา

๑๔. พื้นที่ดำเนินการ

โครงการวางท่อ คสล.มอก.ชั้น ๓ พร้อมขยายผิวจราจร หน้าบ้านประธานสภา หมู่ที่ ๑๑ บ้านหนองเม็ก ตำบลหนองหลวง อำเภอสว่างแดนดิน จังหวัดสกลนคร พิกัดเริ่มต้น : N ๑๗. ๓๘๘๐ E ๑๐๓. ๓๘๕๕ พิกัดสิ้นสุด : N ๑๗. ๓๘๘๙ E ๑๐๓. ๓๘๕๙

๑๕. การปรับราคาก่อสร้าง

การปรับราคาก่อสร้าง (ค่า K) ตามเงื่อนไข หลักเกณฑ์ สูตรและวิธีการคำนวณที่ใช้กับสัญญาแบบปรับราคาได้ตามมติคณะรัฐมนตรี เมื่อวันที่ ๒๒ สิงหาคม ๒๕๓๒ เรื่องการพิจารณาช่วยเหลือผู้ประกอบการซีพีงานก่อสร้าง ตามหนังสือสำนักเลขาธิการคณะรัฐมนตรี ที่ นร ๐๒๐๓/ว ๑๐๙ ลงวันที่ ๒๔ สิงหาคม ๒๕๓๒

หมวดที่ ๓ งานทาง

๓.๔ งานท่อระบายน้ำคอนกรีตเสริมเหล็กและงานบ่อพัก

ใช้สูตร $K_{๓.๔} = ๐.๓๕ + ๐.๒๐ (lt/to) + ๐.๑๕ (Ct/Co) + ๐.๑๕ (Mt/Mo) + ๐.๑๕ (St/So)$

(ลงชื่อ).....ประธานกรรมการ

(นายปพนธ์ นัย ขาววัฒนา)

ตำแหน่ง ผู้อำนวยการกองช่าง

(ลงชื่อ).....กรรมการ


(นางสาวจินตหรา ละบัว)

ตำแหน่ง นักวิชาการเงินและบัญชีปฏิบัติการ


(ลงชื่อ).....กรรมการ

(นายวัชรินทร์ พูลเพิ่ม)


ตำแหน่ง นักป้องกันและบรรเทาสาธารณภัยปฏิบัติการ

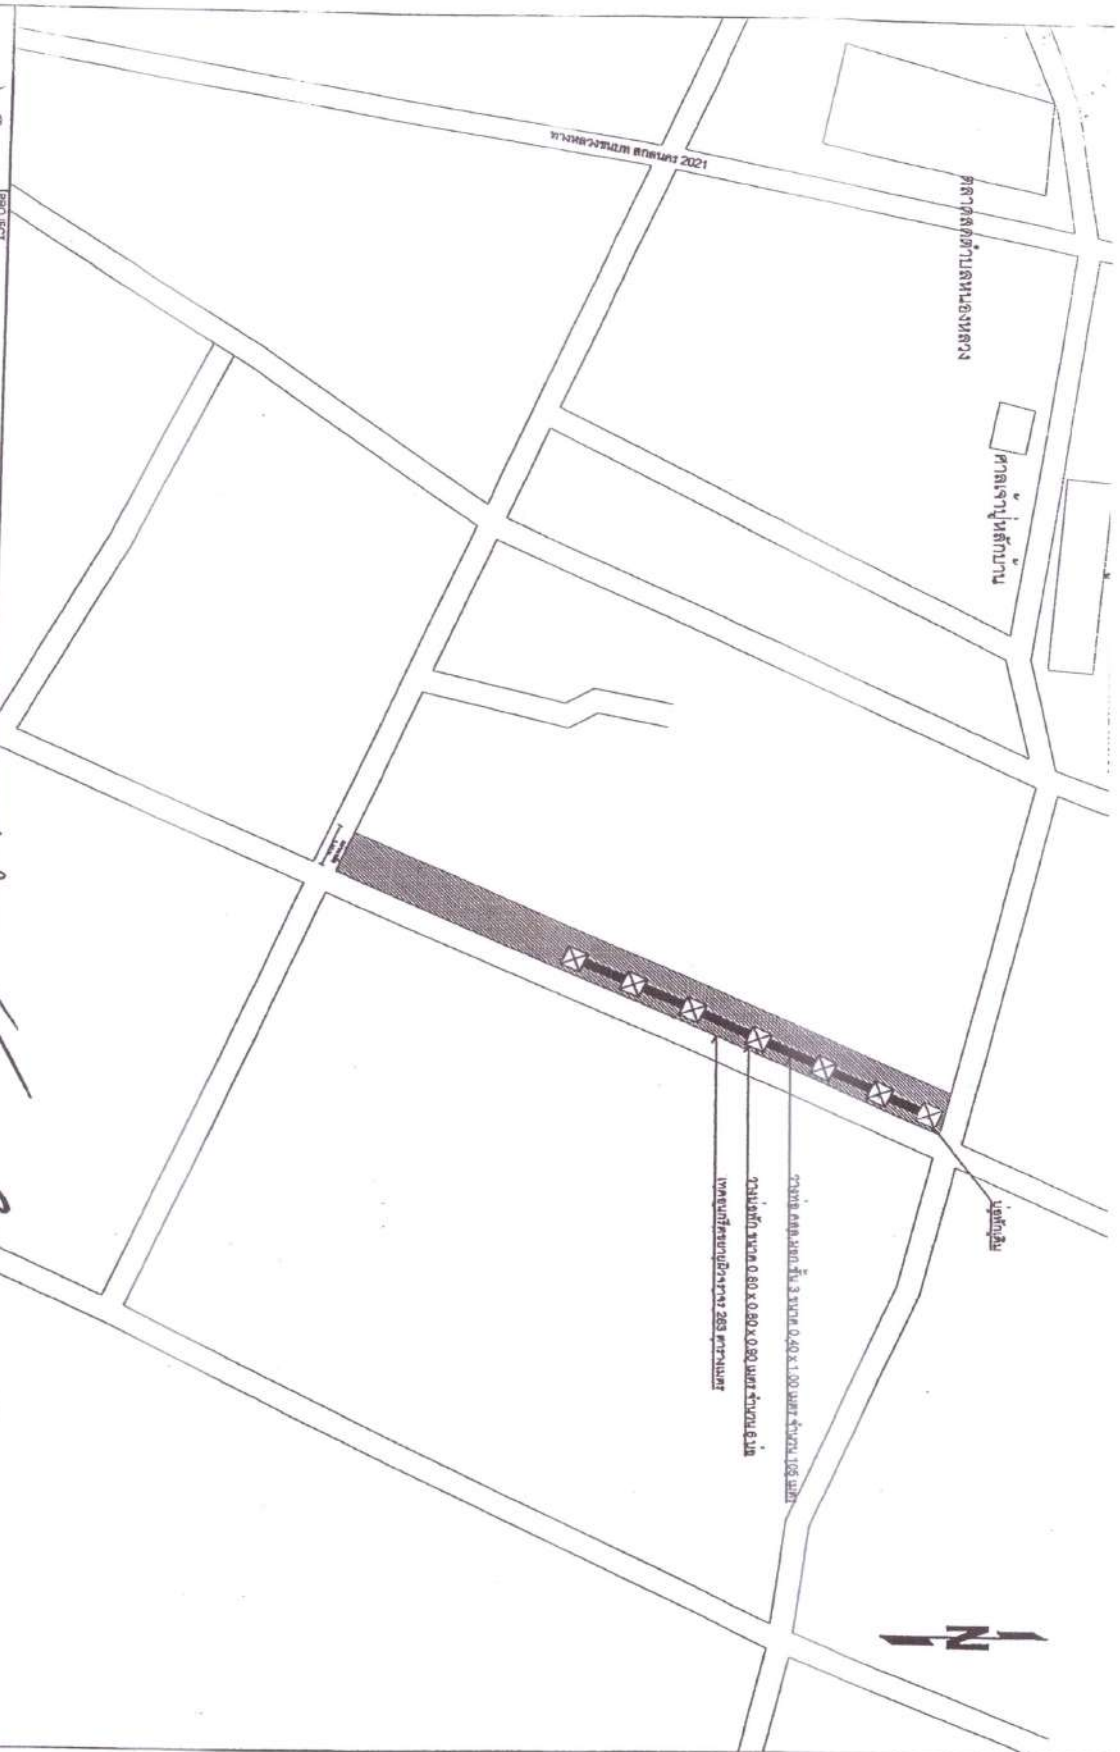

	

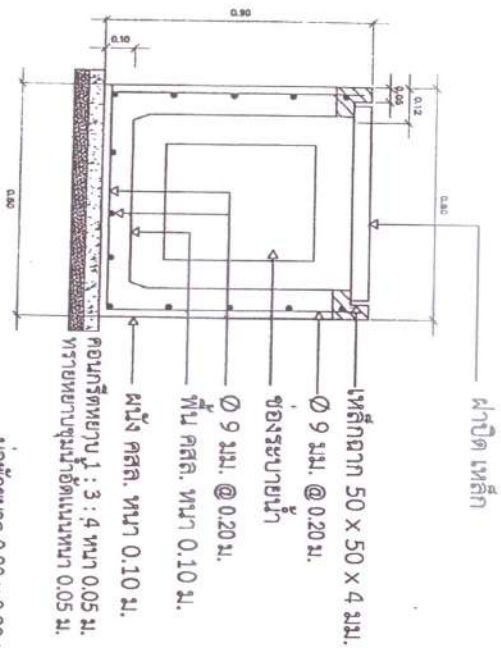

บ่อพักขนาด 0.80 x 0.80 เมตร ลึก 0.90 เมตร

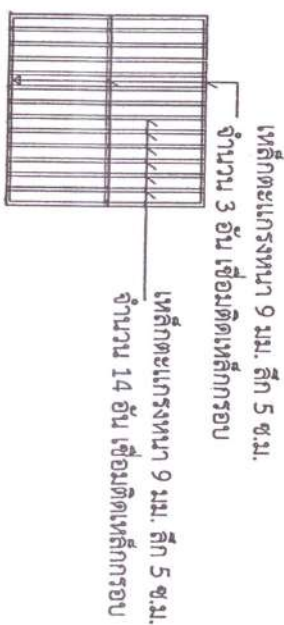

แบบขยายท่อระบายน้ำ

Scale 1:25

