



มาตรฐานก่อสร้างท่อระบายน้ำ

0.40, 0.60  
0.80, 1.00, 1.20 g.





นางสาวฐิพร พรหมเดช)  
ตำแหน่ง ผู้ช่วยสถาปนิก

957014

(นายอธิรศักดิ์ แก้ววังป)


(  



แผนซ่อม / ปิดผนึก


(นายแพทย์สุกฤษดา  
ตำแหน่ง ปลัดเทศบาล

นายอภิรักษ์ โกษะโยธินกุล



มฐ.5/2565

1/2

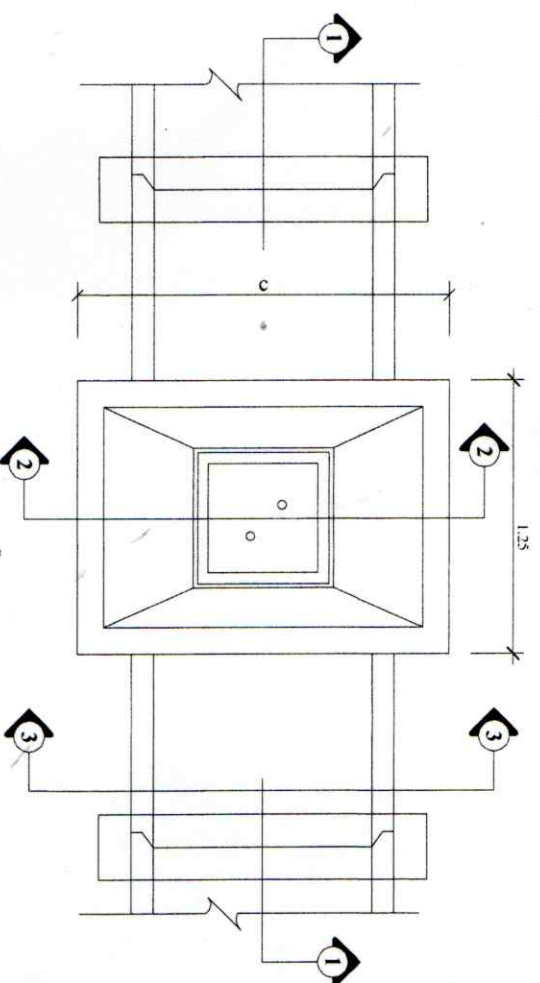[illegible]

เปลี่ยนท่อระบายน้ำในทางเท้า

SCALE 1 : 20

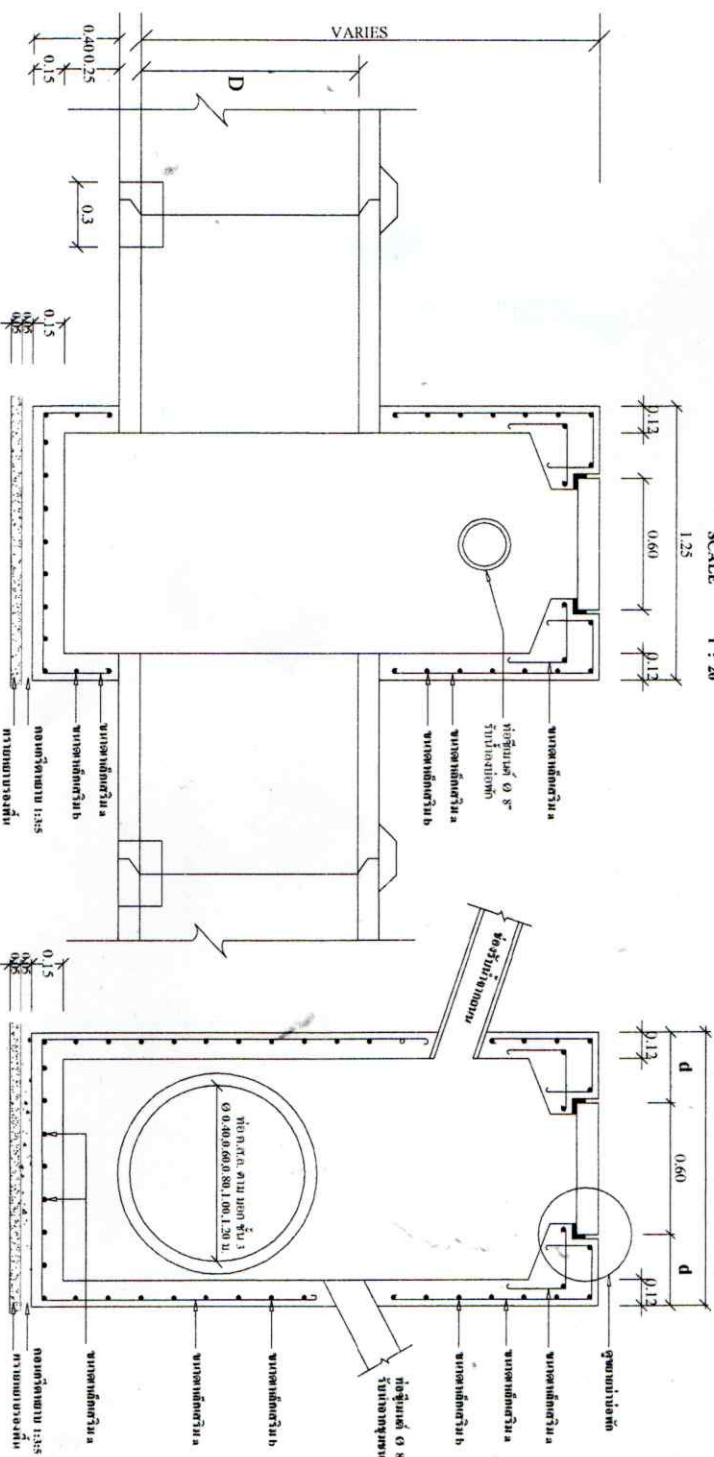

รูปตัด ๑ - ๑

SCALE 1 : 20

รูปตัด ② - ②

SCALE 1 : 20