




แบบโครงการ

ก่อสร้างถนนคอนกรีตเสริมเหล็ก

ถนนพืชรณรงค์สงคราม ถึงสุดเขตเทศบาลตำบลบางไชเมต



หมู่ที่ 9,8,4,3 ตำบลบางไชเมต อำเภอบ้านหม้อ จังหวัดสระบุรี

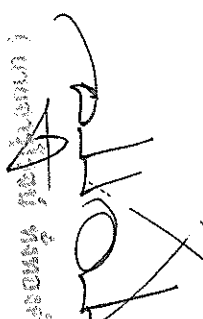
(นายอรรถสิทธิ์ หงษ์ทอง)
ผู้อำนวยการกองช่าง


(นายอรรถสิทธิ์ หงษ์ทอง)
ผู้อำนวยการสำนักงาน


นางสาวกฤษณี ชื่นสอน
ผู้อำนวยการกองช่าง

เทศบาลตำบลบางไชยเมต

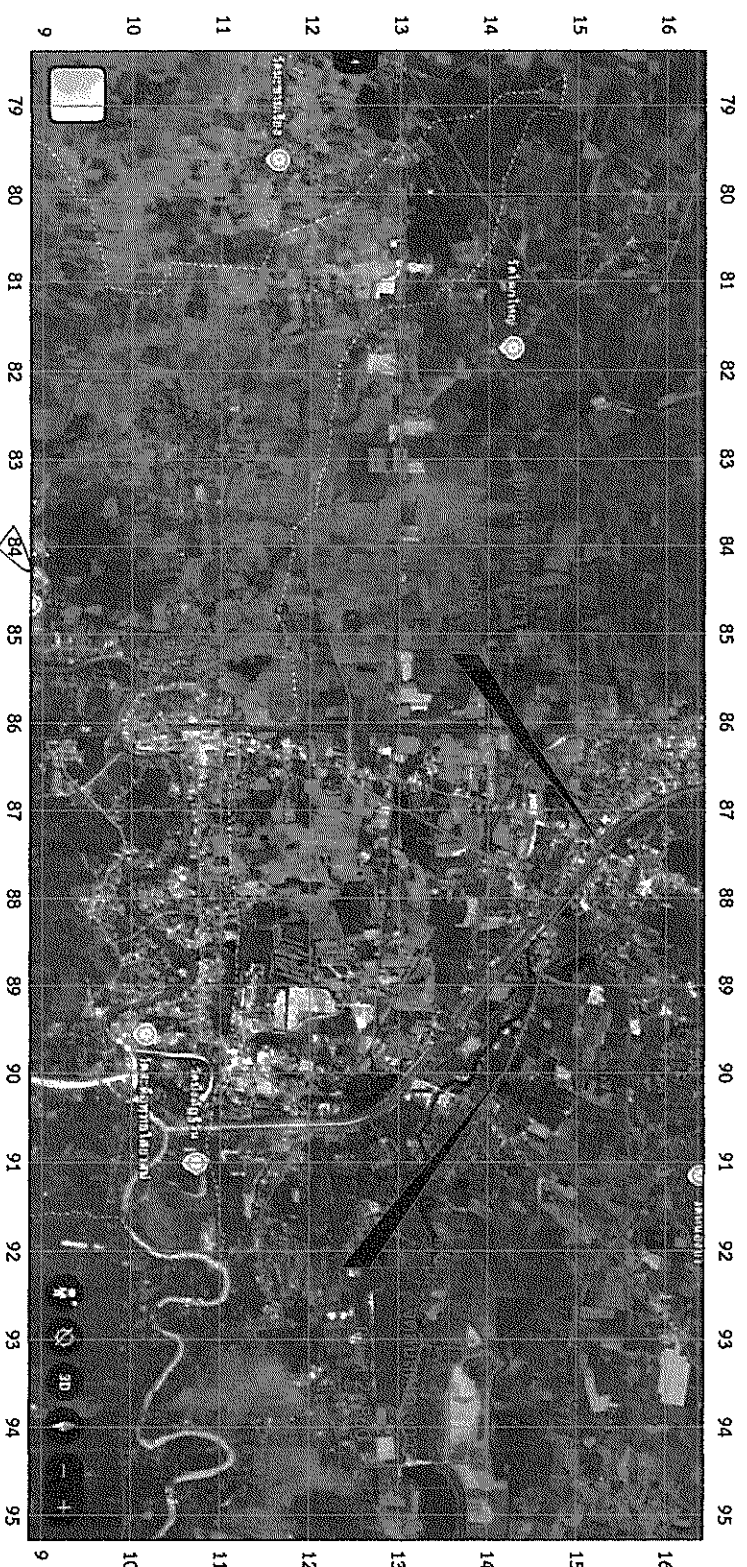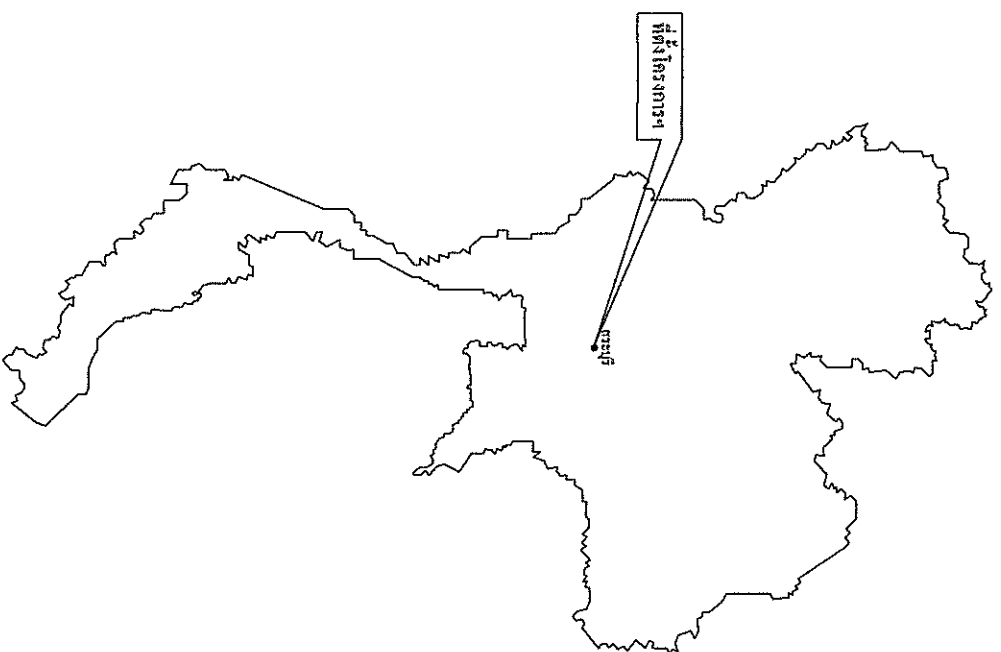

ผู้ชำนาญการกองช่าง
(นายอานันท์ หวังของคำ)

๒๒

(นางสาวรา พนมสวดย)

เจ้าพนักงานวิชาการชำนาญการ

นางสาวอรุณรัตน์ วัฒนอน
นางสาวกนกพร วัฒนอน

		เทศบาลตำบลบางโจยมต กองช่าง	
สำรวจ นายชวฤทธิ์ ห้างทองคำ		เขียนแบบ นายชวฤทธิ์ ห้างทองคำ	
อนุมัติ 		วันที่มอบ 	
แบบแสดง แบบแสดงแผนผังสิ่งปลูกสร้างแสดงสถานที่ก่อสร้าง		วันที่ขึ้นบัญชี 1	
มาตราส่วน not to scale		แบบรวม 7 แผ่น	



ก่อสร้างถนนคอนกรีตเสริมเหล็ก ผิวจราจรขนาดกว้าง 4.00 เมตร ยาว 2,860.00 เมตร หนา 0.20 เมตร หรือคิดเป็นพื้นที่ผิวจราจรไม่น้อยกว่า 11,440 ตารางเมตร และให้หลัทางลูกรังกว้างข้างละ 0.30 เมตร พร้อมป้ายโครงการ จำนวน 1 ป้าย


1. ระดับและรูปแบบของผู้ควบคุมงานระบุให้แก่งานก่อสร้าง และต้องส่งแผนการทำงานต่อคณะกรรมการตรวจรับพัสดุ
2. การก่อสร้างตามสัญญา ต้องให้บังนไปตามแบบรูป และรายการละเอียดต่อท้ายสัญญาการก่อสร้างทุกประการ
3. ผู้จ้างรับรองว่าได้ตรงตามแบบรูปและรายการละเอียดโดยถ้วน และเข้าใจความหมายโดยแจ่มแจ้งทุกประการแล้ว จึงได้ลงนามในสัญญา
4. ในขณะที่ผู้จ้างกำลังทำการก่อสร้าง ถ้าปรากฏว่าแบบรูปหรือรายการละเอียดไม่ชัดเจน ชัดแจ้งกัน หรือภาพร่าง ความเห็นชอบและปฏิบัติตามคำแนะนำ วิจัยวิจัยของคณะกรรมการตรวจการจ้าง โดยคณะกรรมการฯ จะถือความถูกต้องในหลักวิชาและความเหมาะสม เป็นหลักเกณฑ์ในการวินิจฉัยชี้ขาด
5. สิทธิที่ไม่ได้ระบุไว้ในแบบรูปหรือรายการละเอียด แต่จำเป็นต้องทำเพื่องานเสร็จสมบูรณ์ และถูกต้องตามหลักวิชาช่างแล้ว ผู้จ้างจะต้องทำงามนั้น โดยไม่คิดค่าจ้างเพิ่มอีก

6. ผู้รับจ้างต้องเป็นผู้รับผิดชอบและขอใช้คำเสียหายต่าง ๆ อันเกิดแก่อาคารที่อยู่ใกล้เคียง หรือบุคคลภายนอกเนื่องจากดำเนินงานนี้
7. ผู้รับจ้างต้องจัดทำเครื่องหมายจราจร เครื่องป้องกันอุบัติเหตุและอันตรายต่าง ๆ ที่จะเกิดแก่อาคารภายนอกและบุคคลที่อยู่ใกล้เคียงไว้ในบริเวณที่ก่อสร้างจนกว่างานจะแล้วเสร็จ หากเกิดอุบัติเหตุหรือความเสียหายเนื่องจากการดำเนินงานนี้ ผู้รับจ้างจะต้องเป็นผู้รับผิดชอบและขอใช้คำเสียหายเองทั้งสิ้น
8. ผู้รับจ้างต้องติดตั้งป้ายประกาศแสดงงานก่อสร้าง สัญญาณไฟให้เห็นชัดเจนทั้งในเวลากลางวันและเวลากลางคืน และการนำอุปกรณ์ทำงานทุกสิ่งทุกอย่าง โดยผู้รับจ้างมีหน้าที่จัดจ้างและจ่ายค่าจ้างเองทั้งสิ้น
9. ในขณะก่อสร้างถ้ามีอุปสรรคใดขวางหรือเกิดความเสียหายกับท่อประปา สายเคเบิลโทรศัพท์ และอื่น ๆ ที่บนดินและใต้ดิน ผู้รับจ้างจะต้องเป็นผู้รับผิดชอบและขอค่าใช้จ่ายเองทั้งสิ้น
10. ผู้รับจ้างต้องจัดหาคนงานและช่างฝีมือดี มีความรู้ความสามารถต่อการก่อสร้างงานนี้ โดยเฉพาะและเพียงพอ เพื่อให้งานเสร็จทันเวลา และถ้าคณะกรรมการตรวจการจ้างหรือผู้แทน เห็นว่าลูกจ้างหรือช่างคนใดประพฤติตนไม่เหมาะสม ฝีมือไม่ดี ทำงานเลหะช้า คณะกรรมการมีอำนาจขอเปลี่ยนลูกจ้างหรือช่างคนนั้น และผู้รับจ้างจะต้องจัดหาคนใหม่มาทดแทนโดยเร็ว การเสียหยาและค่าจ้างเพราะการนี้ ผู้รับจ้างจะถือเป็นข้ออ้างเรียกร้องค่าชดเชยออกไปอีกไม่ได้
11. ผู้รับจ้างต้องทำการก่อสร้างให้ติดต่อกันเป็นช่วงยาวตลอด ห้ามทำการก่อสร้างเป็นช่วง ๆ นอกจากกรณีจำเป็น และได้รับความเห็นชอบจากคณะกรรมการตรวจการจ้างเสียก่อน
12. การจัดทำบริเวณที่อยู่ก่อสร้างขึ้นบนที่ดินงาน โรงเก็บวัสดุก่อสร้าง หรือโรงงานเพื่อการก่อสร้างนี้ ผู้รับจ้างต้องแจ้งขอความยินยอมและได้รับความเห็นชอบจากคณะกรรมการตรวจการจ้างก่อน จึงลงมือดำเนินการได้
13. การรื้อถอนกรังที่ต้องทำการรื้อไม่น้อยกว่า 7 วัน

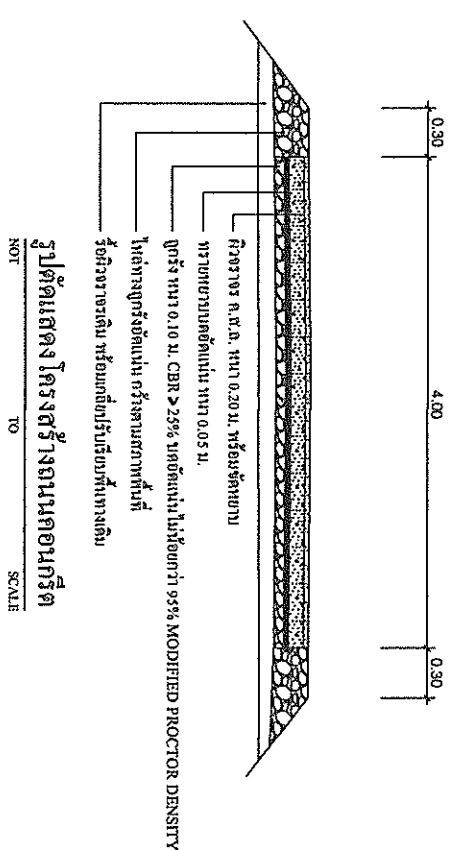

ข้อกำหนดสำหรับโครงการนี้

ตัวแบบคอนกรีต(SLUMP)มีมากกว่า 10 ซม. และแรงอัด(COMPRESSIVE STRENGTH)ของแท่งคอนกรีตตัวอย่างขนาด 0.15x0.15x0.15 ม. ที่ 28 วัน ต้องไม่น้อยกว่า 35.0 กก./ตร.ซม. หรือที่ไม่น้อยกว่า 7 วัน ต้องไม่น้อยกว่า 35.0 กก./ตร.ซม ร้อยต่อถดถอย

รื้อยตอถนน

- CONTRACTION JOINT ทุกระยะ 10.00 ม. เหล็ก RB 19 มม. 873 0.50 ม. @ 0.50 ม.
- EXPANSION JOINT ทุกระยะ 30.00 ม. เหล็ก RB 25 มม. 874 0.50 ม. @ 0.50 ม.

แบบแปลนที่ใช้ประกอบสัญญาในการดำเนินการติดตั้ง

ลำดับที่	สารบัญญแบบ	เลขที่แบบ	จำนวนแผ่น	หมายเหตุ
1	แบบแสดงแผนที่สิ่งขบแสดงสถานที่ดำเนินการก่อสร้าง		1	แบบเทศบาลตำบลบางไผ่เขต
2	แบบแสดงแผนที่สิ่งขบแสดงสถานที่ดำเนินการก่อสร้าง		1	แบบเทศบาลตำบลบางไผ่เขต
3	แบบถนนคอนกรีตเสริมเหล็ก		1	แบบเทศบาลตำบลบางไผ่เขต
4	แบบถนนคอนกรีตเสริมเหล็กและแบบแสดงรอยต่อถนน		1	แบบเทศบาลตำบลบางไผ่เขต
5	แบบแปลนแสดงผังวางารเชื่อมต่อซอย		1	แบบเทศบาลตำบลบางไผ่เขต
6	ข้อกำหนดเกี่ยวกับการใช้วัสดุ		1	แบบเทศบาลตำบลบางไผ่เขต
7	แบบแสดงป้ายโครงการ		1	แบบเทศบาลตำบลบางไผ่เขต








เทศบาลตำบลบางไชยเมต
กองช่าง



โดย ปานต่าง
วิศวกรโยธา ส.ย. 1066/...




ขนาดพื้นที่	วันที่ติดตั้ง
ขนาดตัวเรือน	หมายเลขแบบ
not to scale	3

7	
---	--



เทศบาลตำบลบางไชยเมต
กองช่าง












แสดงแบบ
รูปแบบแสดงการเสริมพิจารณาเพื่อขอ

2


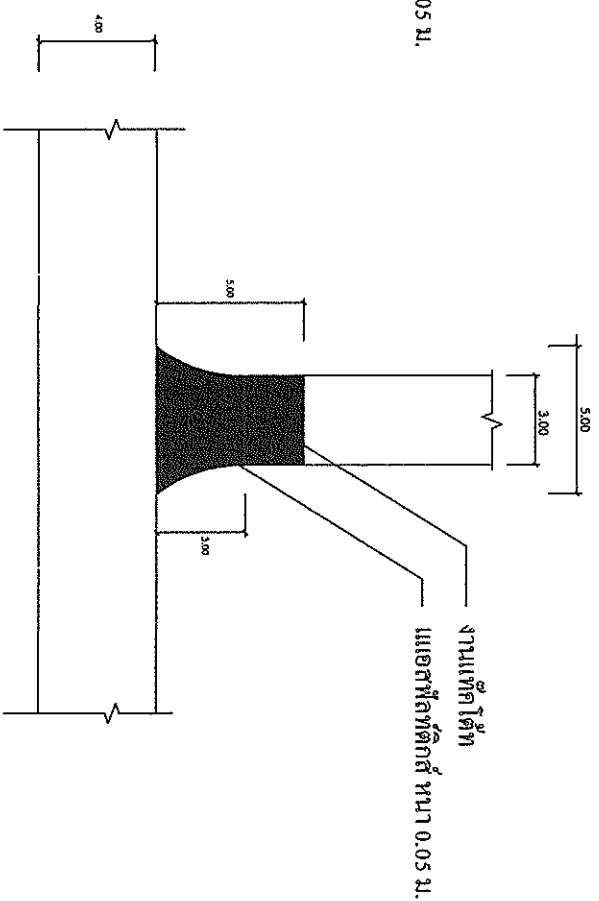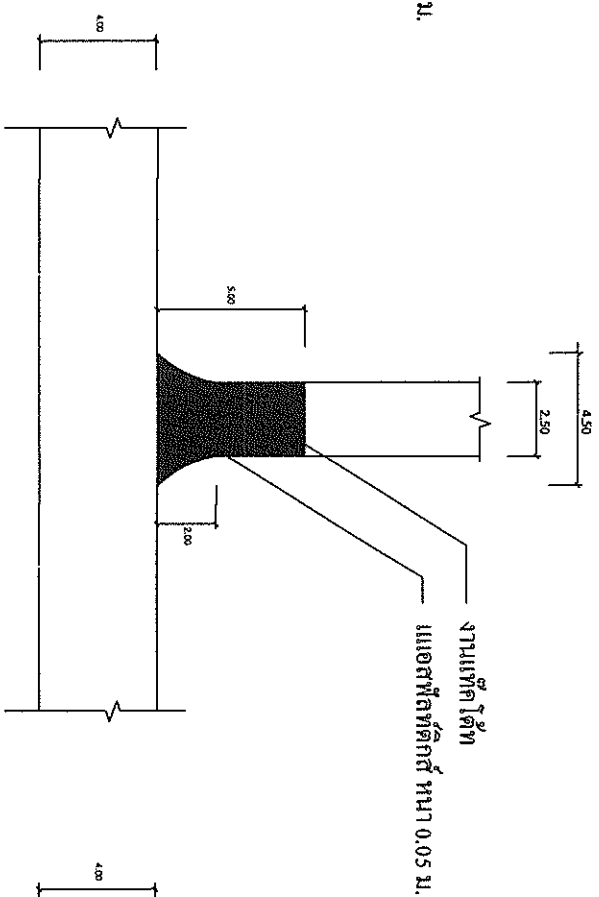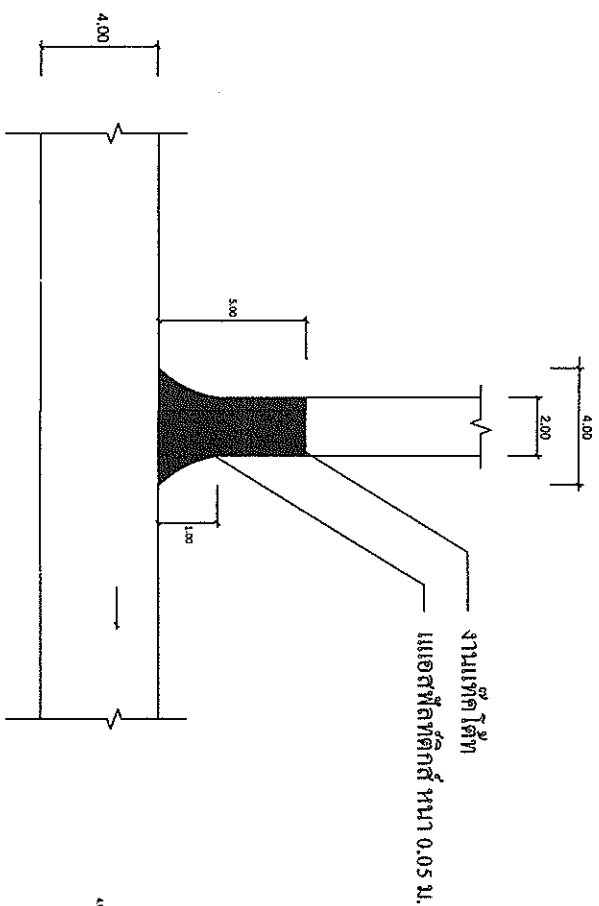

รูปแปลนแสดงผิวจราจรเชื่อมต่อซอย

NOT

To

SCALE


②

[Signature]

ขอแจ้งความเกี่ยวกับการใช้วัสดุก่อสร้างและครุภัณฑ์ตามสัญญาก่อสร้าง

เพื่อส่งเสริมการใช้สินค้า/ผลิตภัณฑ์ภายในประเทศ

1. ผู้รับจ้างต้องใช้วัสดุอุปกรณ์ที่เป็นส่วนหนึ่งของงานก่อสร้าง(ถ้ามี) ตามโครงการก่อสร้างนี้ โดยต้องเป็นวัสดุอุปกรณ์หรือครุภัณฑ์ที่เป็นผลิตภัณฑ์ผลิตภายในประเทศไม่น้อยกว่าร้อยละ60 ของมูลค่าวัสดุก่อสร้างที่ใช้ในโครงการก่อสร้างนี้ ทั้งนี้หากงานก่อสร้างมีวัสดุก่อสร้างที่เป็นเหล็ก จะต้องใช้วัสดุก่อสร้างที่เป็นเหล็กซึ่งเป็นสินค้าผลิตภายในประเทศไม่น้อยกว่าร้อยละ90 ของปริมาณเหล็กที่ใช้ตามสัญญาก่อสร้างนี้

2. ผู้รับจ้างต้องเสนอแผนการใช้วัสดุตุ่ก่อสร้างและครุภัณฑ์ที่เป็นผลิตภัณฑ์ผลิตภายในประเทศ ตามสัญญาจ้างก่อสร้างนี้ ตามเอกสารภาคผนวก2 และภาคผนวก3(ภาคผนวก3 เฉพาะกรณีที่เป็นงานก่อสร้าง ที่มีวัสดุตุ่ก่อสร้างเป็นหลัก) ให้ผู้จ้างทำตามระยะเวลาที่กำหนดในสัญญาจ้าง (ถ้ามี) แต่ต้องไม่เกินกว่า 30 วัน หลังลงนามในสัญญาจ้างก่อสร้าง หากผู้รับจ้างไม่เสนอแผนตามเวลาที่กำหนด ถือว่าผู้รับจ้างผิดสัญญา ผู้จ้างมีสิทธิยกเลิกสัญญาได้ แผนการใช้วัสดุตุ่ก่อสร้างที่ผู้รับจ้างเสนอสามารถปรับเปลี่ยนได้ตามความจำเป็น เพื่อให้มูลค่า/ปริมาณการใช้วัสดุตุ่ก่อสร้างซึ่งเป็นผลิตภัณฑ์ผลิตในประเทศไม่น้อยกว่าร้อยละ60 ทั้งนี้ผู้รับจ้างต้องแจ้งการปรับเปลี่ยนผู้ว่าจ้างก่อสร้างทราบก่อนดำเนินการนำวัสดุตุ่ก่อสร้างฯ ตามแผนที่ระบุใหม่มาใช้ล่วงหน้าอย่างน้อย 7 วัน ทั้งนี้ต้องก่อนการส่งมอบงานแต่ละงวด

3. ผู้รับจ้างต้องแสดงหลักฐานเพื่อประกอบการพิจารณาว่าวัสดุถูกต้องสรางหรือครุภัณฑ์เป็นผลิตภัณฑ์ที่ผลิตภายในประเทศ อย่างใดอย่างหนึ่ง แล้วแต่กรณี แสดงต่อผู้ว่าจ้าง เมื่อผู้ว่าจ้างร้องขอ เพื่อประกอบการตรวจสอบของผู้ว่าจ้างวัสดุ/ครุภัณฑ์ ที่ผู้รับจ้างนำมาใช้เป็นผลิตภัณฑ์ที่ผลิตในประเทศหรือไม่ ดังนี้

1. นำเอาใบรับรองสินค้าที่ผลิตในประเทศ Made in Thailand(MIT) ที่ออกโดยสภาอุตสาหกรรมแห่งประเทศไทย
2. ฉลากสินค้าที่แสดงว่าเป็นสินค้าที่ผลิตในประเทศไทย
3. หลักฐานแสดงที่ตั้งของแหล่งผลิต ที่สามารถแสดงให้เห็น ว่าเป็นวัสดุก่อสร้าง ที่เป็นผลิตภัณฑ์ในประเทศไทย เช่น ตำแหน่งที่ตั้งโรงงานหิน ทราย บ่อดิน เป็นต้น

ตารางการจัดทำแผนการสู่ปีที่สี่ที่ผลิตภายในประเทศ

ลำดับ	รายการ	หน่วย	ปริมาณ	ราคาต่อหน่วย (บาท)	เป็นเงิน (บาท)	พัสดุ ในประเทศ	พัสดุ ต่างประเทศ
๑							
๒							
๓							
๔							
๕							
รวม							
อัตรา (ร้อยละ)							

()



ตารางการจัดทำแผนการขับเคลื่อนหลักขงเสถียรภาพในประเทศ

รายการพัสดุหรือครุภัณฑ์ที่ใช้ในการ
แผนการนี้ให้เหลือที่ผลิตภายในประเทศ
ปริมาณเท่ากับโครงการ xxx(ต้น)



นายอ.รุโรจน์ หงษ์ทองคำ
ผู้อำนวยการกองช่าง



		เทศบาลตำบลบางไผ่ กองช่าง	
ตัวจริง นายจตุรนต์ ห่วงคำ		ผู้ควบคุม <i>(Signature)</i>	
ของแบบ นายจตุรนต์ ห่วงคำ		อนุมัติ <i>(Signature)</i>	
ร่าง นายจตุรนต์ ห่วงคำ		แนบ <i>(Signature)</i>	
File แนบ 7 แผ่น		แนบ แนบ 6	

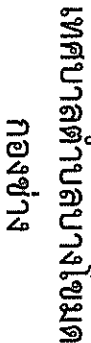[illegible]

三

2

1


5

100

ควมศรัหว่างานเจ้าของโครงการ๒5๓๓. สัา
หรือสอตามความเหมาะสมของแต่ละหน่วยงาน

ขอหน่วยงานเจ้าของโครงการ สูง 10 ซม. สีขาว

สถานศึกษาและแหล่งเรียนรู้ สูง 5 ชม. สีขาว

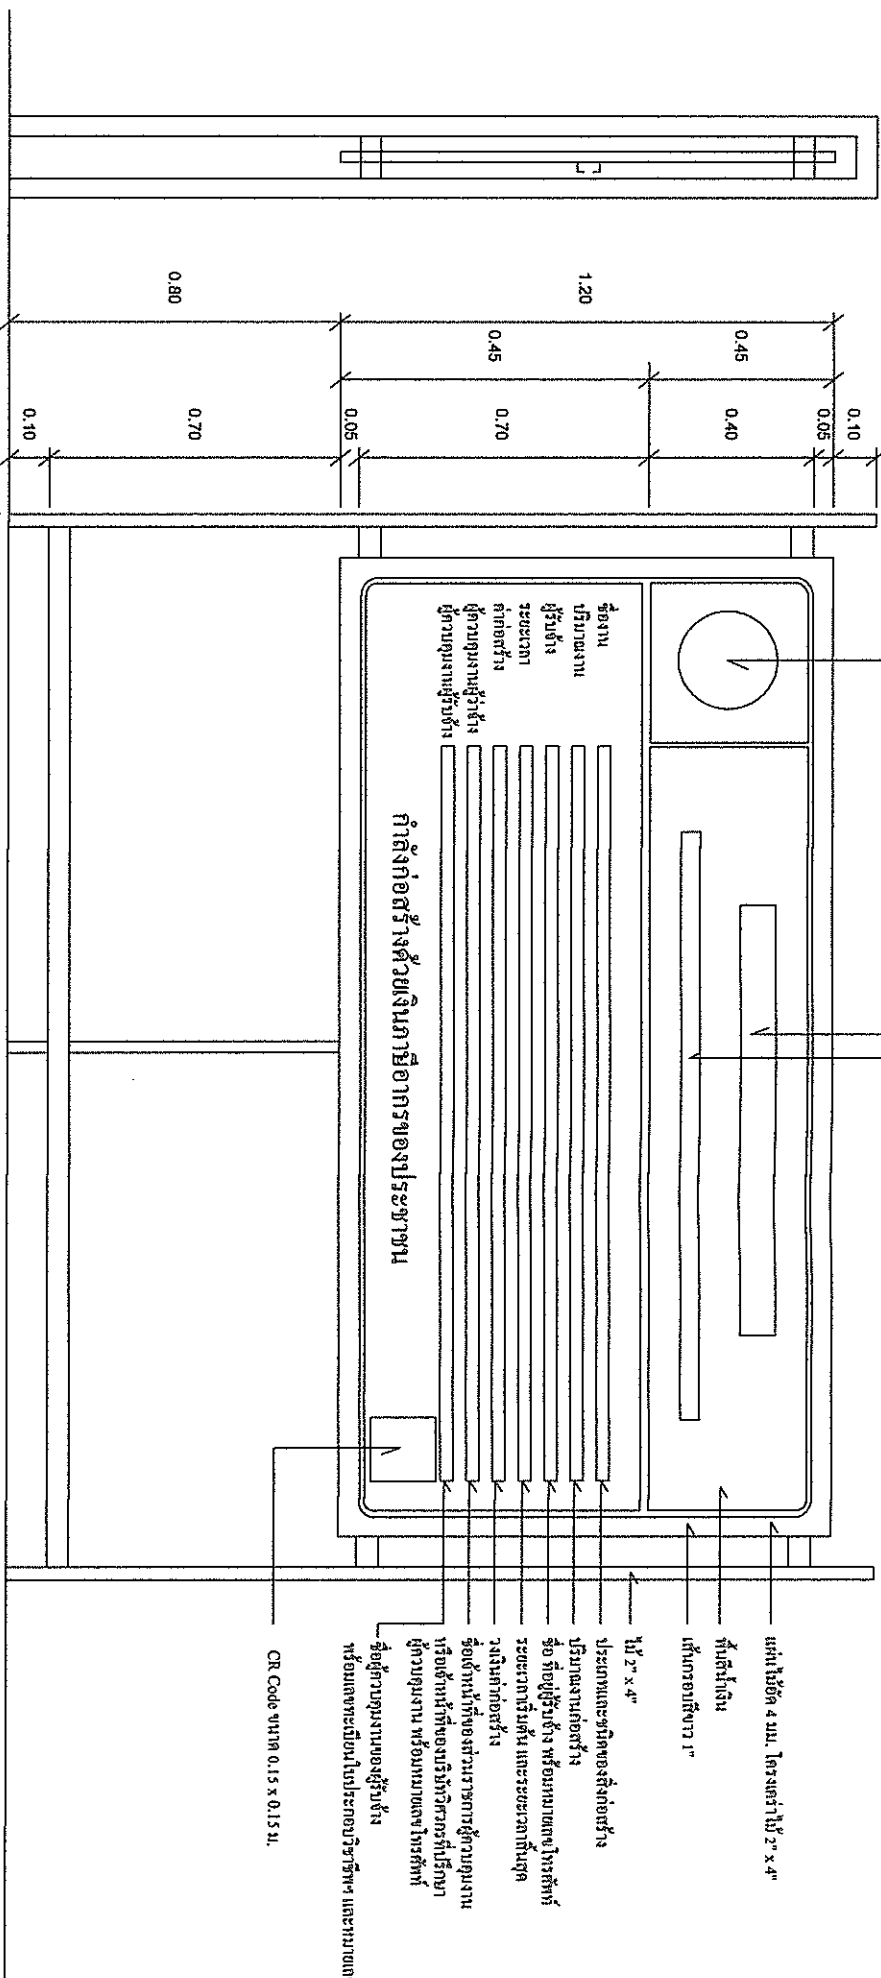

CR Code 9M7A 0.15 x 0.15 M

เวลา 1:50

2.40
 ๒๒๓๓๓๓ ๑:๕๐

2.40
เพลง 1:50

แบบฝ่ายประชาสัมพันธ์โครงการ (~~นำเข้าสู่ระบบ~~ ทั้งของคำ)

~~NOT~~ TO SCALE

ผู้อำนวยการกองช่าง









