




โครงการปรับปรุงบ่อน้ำดิบประปาหมู่บ้าน

บ้านหนองแวง หมู่ที่ 9

สำนักงานเทศบาลตำบลดอนมด
อำเภอสตึก จังหวัดบุรีรัมย์

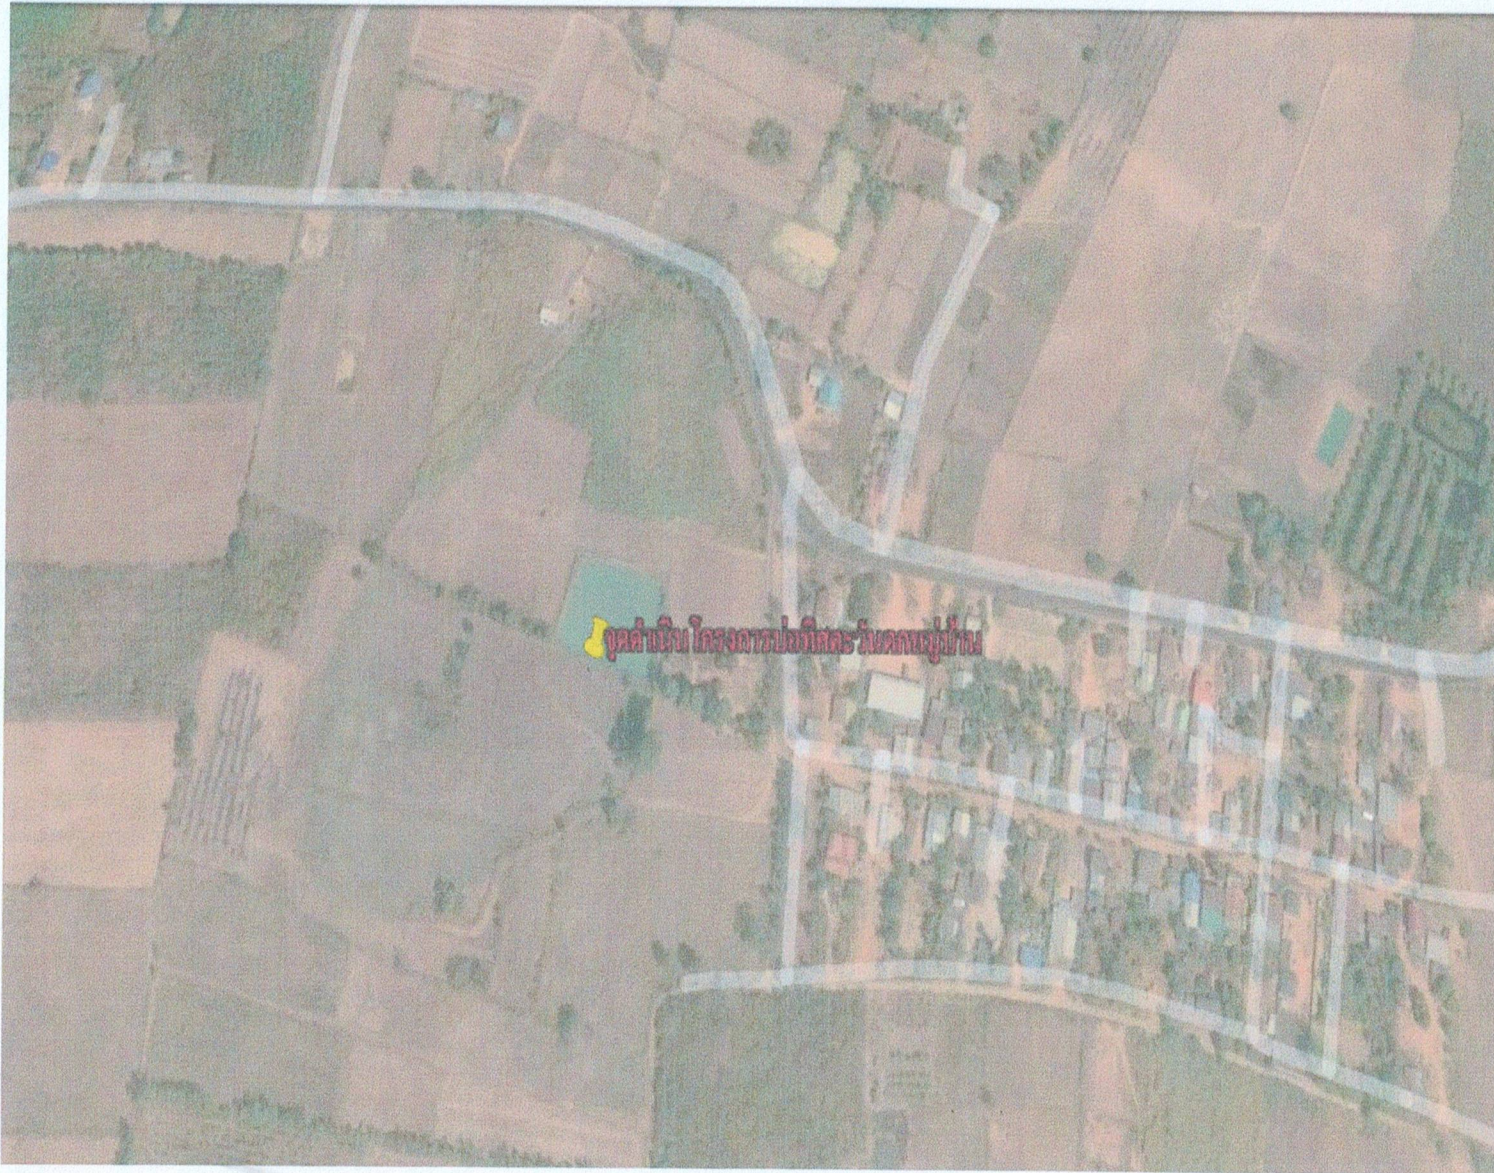


โครงการปรับปรุงบ่อน้ำดิบประปาหมู่บ้าน
บ้านหนองแวง หมู่ที่ ๑

สำรวจ/เขียนแบบ

นายชาญณรงค์ สราญบุรุษ
นายช่างโยธา

สถาปนิก

(.....)

วิศวกร

(.....)

ตรวจ

นายปราโมทย์ งดงาม
ผู้อำนวยการกองช่าง

เห็นชอบ


นายโจเพชร สราญบุรุษ
ปลัดเทศบาล

อนุมัติ

นายสรวิชัย วีรณละพันธ์
นายกเทศมนตรี

| | |
|-------------|---------|
| วันที่ | งานที่ |
| แบบเลขที่ | แผ่นที่ |
| /เม.ย./2566 | 1/5 |

รวม 5 แผ่น

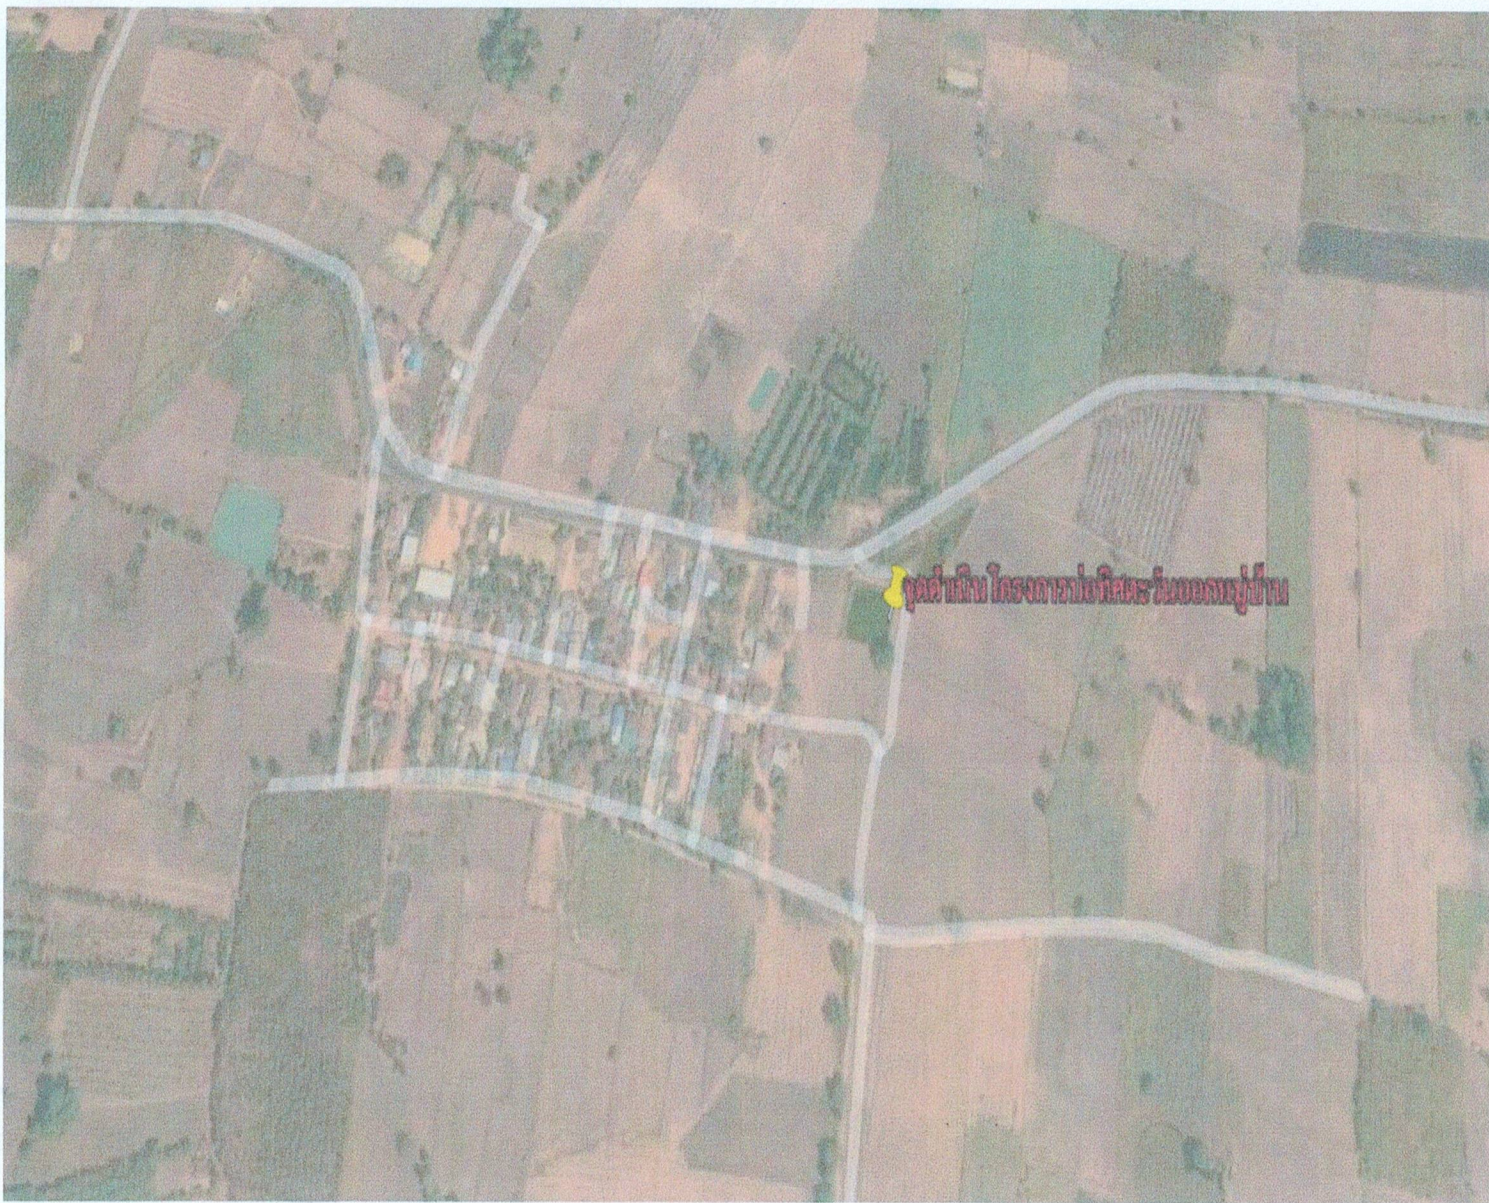

สำนักงานเทศบาลตำบลอนมนต์

โครงการปรับปรุงบ่อน้ำดิบประปาหมู่บ้าน
บ้านหนองแขว หมู่ที่ ๑

สำรวจ/เขียนแบบ



นายชาญณรงค์ สราญบุรุษ
นายช่างโยธา


สถาปนิก

(.....)

วิศวกร

(.....)

ตรวจ

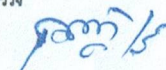

นายปราโมทย์ งดงาม
ผู้อำนวยการกองช่าง

เห็นชอบ



นายไฉ่เพชร สราญบุรุษ
ปลัดเทศบาล


อนุมัติ



นายสมจิตร วิรูณละครพันธ์
นายกเทศมนตรี

| | |
|------------|---------|
| วันที่ | งานที่ |
| แบบเลขที่ | แผ่นที่ |
| /ม.บ./2566 | 2/5 |

รวม 5 แผ่น

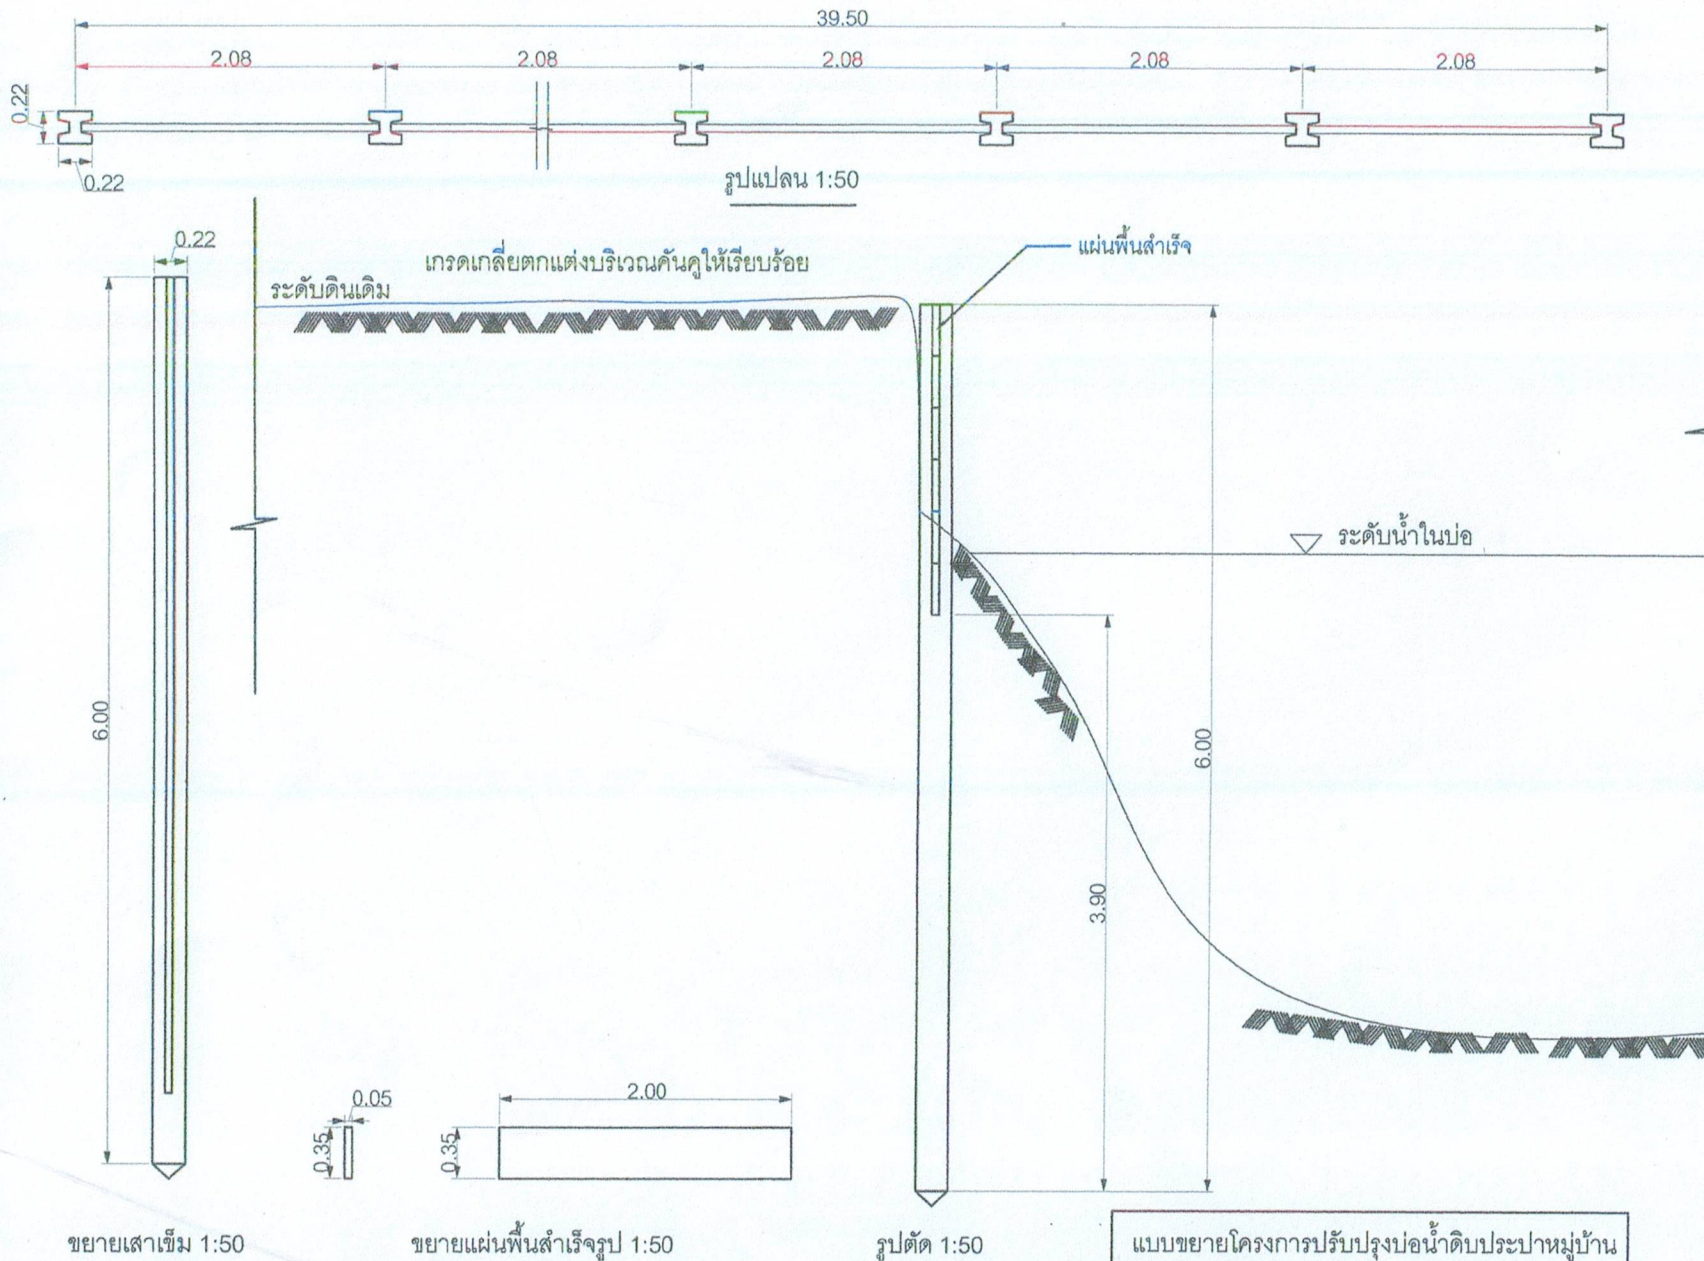



สำรวจ/เขียนแบบ

นายชาญณรงค์ ศรีบุญชู
นายช่างโยธา

สถาปนิก

(.....)

วิศวกร

(.....)

ตรวจ

นายปราโมทย์ งามงาม
ผู้อำนวยการกองช่าง

เห็นชอบ

นายใจเพชร ศรีบุญชู
ปลัดเทศบาล

อนุมัติ

นายสมจิตร วิวัฒน์ชัย
นายกเทศมนตรี

| | |
|------------|---------|
| วันที่ | งานที่ |
| แปลนที่ | แผ่นที่ |
| /ม.ร./2566 | 3/5 |

รวม 5 แผ่น






สำรวจ/เขียนแบบ

นายชาญณรงค์ ศรีบุญชู
นายช่างโยธา

สถาปนิก

(.....)

วิศวกร

(.....)

ตรวจ

นายปราโมทย์ งามงาม
ผู้อำนวยการกองช่าง

เห็นชอบ


นายใจเพชร ศรีบุญชู
ปลัดเทศบาล

อนุมัติ


นายสมจิตร์ วิริยะพันธ์
นายกเทศมนตรี

| | |
|-------------|---------|
| วันที่ | งานที่ |
| แบบครั้งที่ | แผ่นที่ |
| /ม.บ./2566 | 4/5 |

รวม 5 แผ่น

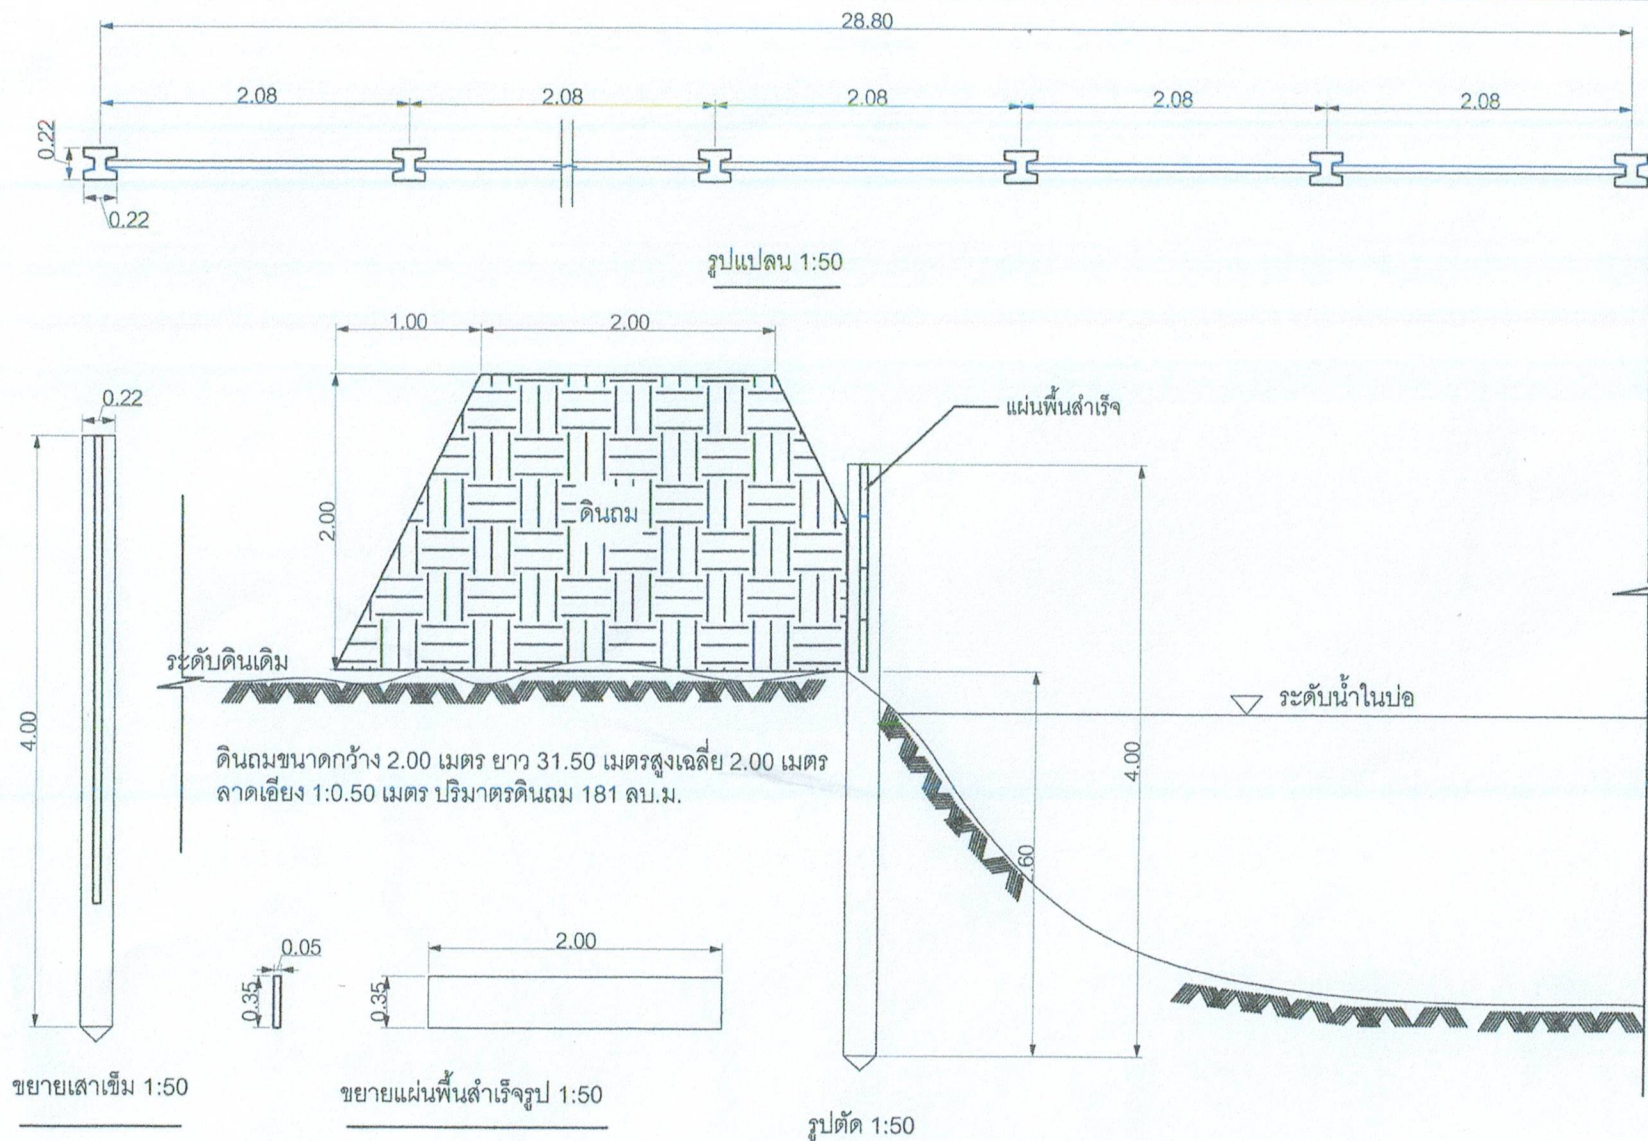

แบบขยายโครงการปรับปรุงน้ำดิบประปาหมู่บ้าน
บ้านหนองแขก หมู่ที่ 9 (บ่อด้านทิศตะวันตก)

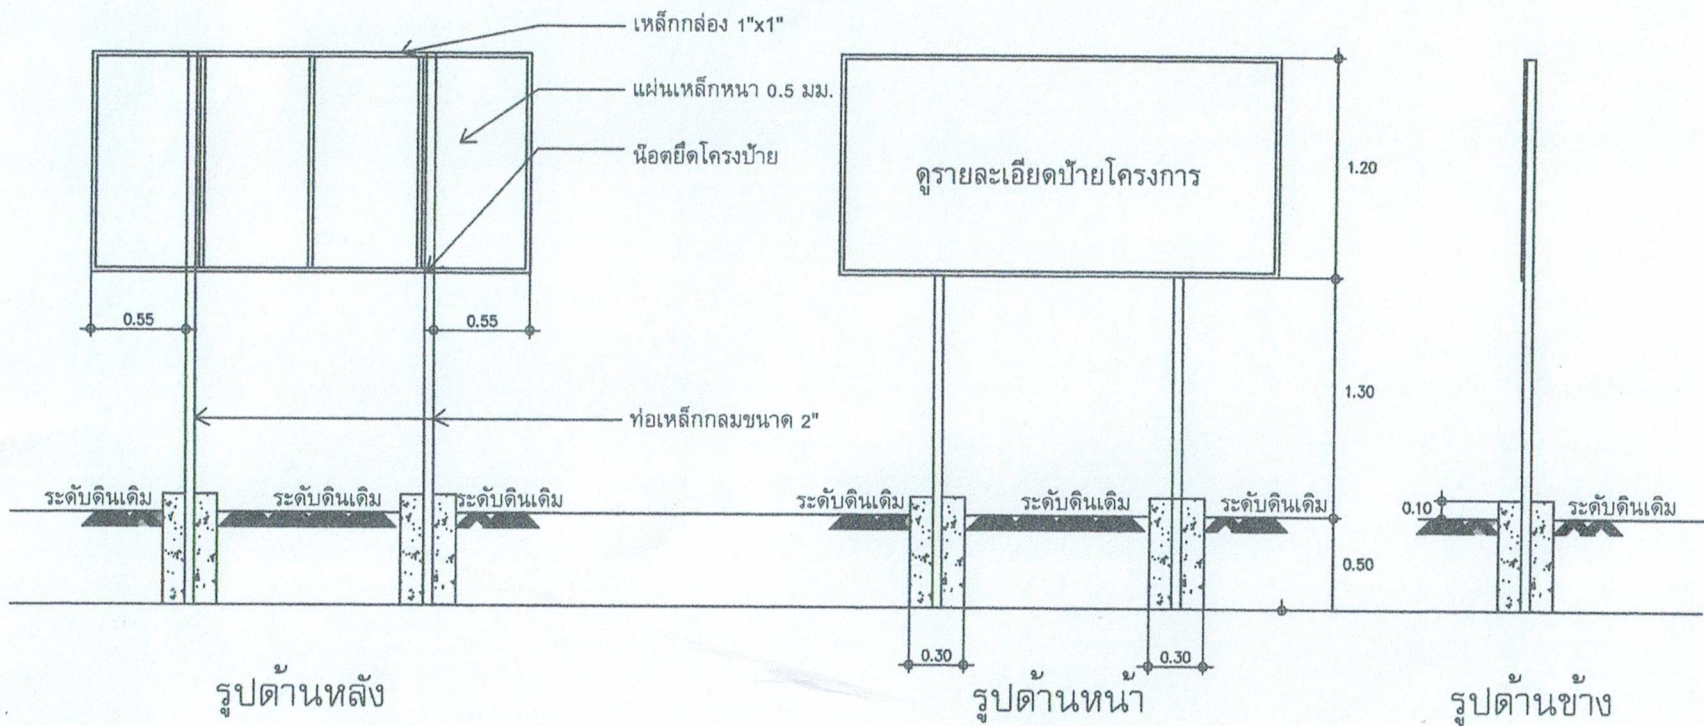

รูปด้านหลัง

รูปด้านหน้า

รูปด้านข้าง



แปลน

รายการประกอบแบบ

- 1.เสา โครงข่าย, พื้นข่ายทาสีเขียวทั้ง 2 ด้าน, ทาสีกันสนิมก่อน 2 ครั้งก่อนทาสีจริง
- 2.ตัวหนังสือสีขาวขนาดตามความเหมาะสม ข้อความตามแบบที่เทศบาลกำหนด

หมายเหตุ: จุดติดตั้งตามความเหมาะสม

กองทุนพัฒนาไฟฟ้าจังหวัดบุรีรัมย์ 1

โครงการก่อสร้าง.....
งบประมาณ.....บาท(.....)
ปีงบประมาณ 2566
ผู้รับผิดชอบโครงการ เทศบาลตำบลดอนมนต์



สำนักงานเทศบาลตำบลดอนมนต์

โครงการปรับปรุงน้ำดิบประปาหมู่บ้าน
บ้านหนองแวง หมู่ที่ ๑
ตำบลดอนมนต์ อำเภอสตึก จังหวัดบุรีรัมย์

สำรวจ/เขียนแบบ

นายชาญณรงค์ สราญบุรินทร์
นายช่างโยธา

สถาปนิก

(.....)

วิศวกร

(.....)

ตรวจ

นายปราโมทย์ งดงาม
ผู้อำนวยการกองช่าง

เห็นชอบ

นายโจเพชร สราญบุรินทร์
ปลัดเทศบาล

อนุมัติ

นายสมเจตน์ วิรุณละพันธ์
นายกเทศมนตรี

วันที่

แบบเลขที่

ว.ม.บ./2566 5/5

รวม 5 แผ่น