



โครงการก่อสร้างรางระบายน้ำ ถนนไสกล้าย-คลองฮาย หมู่ที่ 6,9


ต.ช้างซ้าย อ.กาญจนดิษฐ์ จ.สุราษฎร์ธานี

ก อ ง ช ำ ย


เทศบาลตำบลช้างซ้าย

จ่ายเงินสะสม

แบบเลขที่ : 41/2567

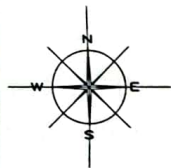


แผนที่แสดงที่ตั้งโครงการ

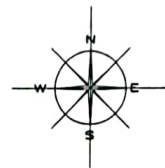

แผนที่หมู่บ้าน หมู่ที่ 6,9 บ้านไถกล้วย-คลองยาย เทศบาลตำบลช้างซ้าย  
อำเภอ กาญจนดิษฐ์ จังหวัด สุราษฎร์ธานี

จุดเริ่มต้นโครงการ

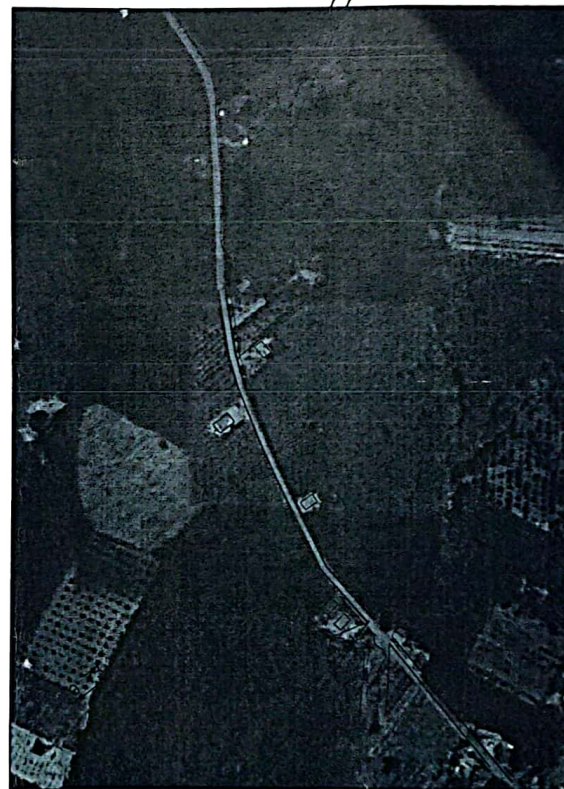

จุดสิ้นสุดโครงการ

แผนที่สังเขปแสดงสถานที่ดำเนินการ  
มาตราส่วน NOT TO SCALE



กองช่าง  
เทศบาลตำบลช้างซ้าย

โครงการ

ก่อสร้างระบบน้ำ  
ถนนไถกล้วย-คลองยาย หมู่ที่ 6,9

สำรวจ

นายศักดิ์ชัย สมวงศ์

ผู้ช่วยนายช่างโยธา

เขียนแบบ

นายสุรศักดิ์ เชื้อโหล่ง

ผู้ช่วยนายช่างโยธา

เขียนแบบ-ตรวจแบบ

นายสมบุญ ณะจันทร์

หัวหน้าฝ่ายแบบแผนและก่อสร้าง

ตรวจแบบ

นายสมบุญ ณะจันทร์

ผู้อำนวยการกองช่าง

เห็นชอบ

นางภัทรนันท์ พรหมเพ็ญ โสภณกุล

รองปลัดเทศบาล ปฏิบัติราชการแทน

ปลัดเทศบาล

อนุมัติ

นายวิชัย สุบรรณ

นายกเทศมนตรี

วัน/เดือน/ปี : 17/12/2568

แบบเลขที่ : 41/2567

แผนที่ : จำนวน :

1

7



ข้อกำหนดเกี่ยวกับการใช้วัสดุก่อสร้างและครุภัณฑ์ตามสัญญาก่อสร้าง  
ก่อสร้างเพื่อส่งเสริมการใช้ สินค้า/ผลิตภัณฑ์ ที่ผลิตในประเทศ

- ผู้รับจ้างต้องซื้อวัสดุก่อสร้างหรือครุภัณฑ์ที่เป็นส่วนหนึ่งของงานก่อสร้าง(ถ้ามี) ตามโครงการก่อสร้างนี้ โดยต้องเป็นวัสดุก่อสร้างหรือครุภัณฑ์ที่เป็นผลิตภัณฑ์ที่ผลิตภายในประเทศ ไม่น้อยกว่าร้อยละ 60 ของมูลค่าวัสดุก่อสร้างที่ใช้ในโครงการก่อสร้างนั้นทั้งนี้หากงานก่อสร้างมีวัสดุก่อสร้างที่เป็นหลัก จะต้องใช้วัสดุก่อสร้างที่เป็นหลักซึ่งเป็นสินค้าผลิตภายในประเทศ ไม่น้อยกว่าร้อยละ 90 ของปริมาณหลัก ที่ใช้ตามสัญญาก่อสร้างนี้
- ผู้รับจ้างต้องเสนอแผนการใช้วัสดุก่อสร้างและครุภัณฑ์ ที่เป็นผลิตภัณฑ์ที่ผลิตภายในประเทศตามสัญญาจ้างก่อสร้างนี้ ตามเอกสาร ภาคผนวก 2 และ ภาคผนวก 3(ภาคผนวก 3 เฉพาะกรณีที่เป็นงานก่อสร้างที่มีวัสดุก่อสร้างที่เป็นหลัก) ให้ผู้ว่าจ้าง ตามระยะเวลาที่กำหนดในสัญญาจ้าง (ถ้ามี) แต่ต้องไม่ช้ากว่า 60 วันหลังจากลงนามในสัญญาจ้างก่อสร้าง เพื่อให้คณะกรรมการตรวจรับพัสดุพิจารณาต่อไป หากผู้รับจ้างไม่เสนอแผนตามเวลาที่กำหนด ถือว่าผู้รับจ้างผิดสัญญา ผู้ว่าจ้างมีสิทธิยกเลิกสัญญาได้ แผนการใช้วัสดุก่อสร้างฯ ที่ผู้รับจ้างเสนอ สามารถปรับเปลี่ยนได้ตามความจำเป็น เพื่อให้มูลค่า/ปริมาณ การใช้วัสดุก่อสร้าง ซึ่งเป็นผลิตภัณฑ์ที่ผลิตในประเทศไม่น้อยกว่าร้อยละ 60 ทั้งนี้ผู้รับจ้างต้องแจ้งการปรับแผนให้ผู้ว่าจ้างก่อสร้างทราบก่อน ดำเนินการนำวัสดุก่อสร้างฯ ตามแผนที่ปรับใหม่มาใช้ล่วงหน้าอย่างน้อย 7 วัน ทั้งนี้ต้องก่อนการส่งมอบงานแต่ละงวด
- ผู้รับจ้างต้องแสดงหลักฐานเพื่อประกอบการพิจารณาว่าวัสดุก่อสร้างหรือครุภัณฑ์เป็นผลิตภัณฑ์ที่ผลิตภายในประเทศ อย่างใดอย่างหนึ่งแล้วแต่กรณี แสดงต่อผู้ว่าจ้างเมื่อผู้ว่าจ้างร้องขอ เพื่อประกอบการตรวจสอบของผู้ว่าจ้าง ว่าวัสดุก่อสร้าง/ครุภัณฑ์ ที่ผู้รับจ้างนำมาใช้เป็นผลิตภัณฑ์ที่ผลิตในประเทศหรือไม่ ดังนี้
  - สำเนาใบรับรองสินค้าที่ผลิตในประเทศ Made in Thailand (MIT) ที่ออกโดยสภาอุตสาหกรรมแห่งประเทศไทย
  - ฉลากสินค้า ที่แสดงว่าเป็นสินค้าที่ผลิตในประเทศไทย
  - หลักฐานแสดงที่ตั้งของแหล่งผลิต ที่สามารถแสดงได้ว่าเป็นวัสดุก่อสร้างที่เป็นผลิตภัณฑ์ในประเทศ เช่นตำแหน่งที่ตั้งโรงไม้หิน ทำทราย บ่อดิน เป็นต้น

ตารางการจัดทำแผนการใช้พัสดุที่ผลิตภายในประเทศ

โครงการ.....

รายงานพัสดุหรือครุภัณฑ์ที่ใช้ในโครงการ  
แผนการใช้พัสดุที่ผลิตภายในประเทศ

ลำดับที่	รายการ	หน่วย	ปริมาณ	ราคาต่อหน่วย (บาท)	เป็นเงิน (รวม)	พัสดุ ในประเทศ	พัสดุ ต่างประเทศ
1							
2							
3							
4							
5							
รวม							
อัตรา (ร้อยละ)							

ลงชื่อ..... (คู่สัญญานำเข้าผู้รับจ้าง)  
( )

หมายเหตุ

ราคาต่อหน่วยที่ใส่ในตารางการจัดทำแผนการใช้วัสดุก่อสร้างภายในประเทศ เป็นราคาตามใบแจ้งปริมาณงานและราคาซึ่งแบบสัญญาก่อสร้าง ซึ่งจัดทำตามหนังสือที่ ภค(ภวจ) 0405.2 / 7452 ลว 17 กันยายน 2562 (7452) และกรณีที่จัดจ้างด้วยวิธีการเฉพาะเจาะจง ให้เป็นราคาแบบท้ายสัญญา ที่ผ่านการดำเนินการด้วยวิธีการเดียวกันหนังสือ 7452

ตารางการจัดทำแผนการใช้เหล็กที่ผลิตภายในประเทศ

โครงการ.....

รายงานพัสดุหรือครุภัณฑ์ที่ใช้ในโครงการ  
แผนการใช้เหล็กที่ผลิตภายในประเทศ  
ปริมาณหลักทั้งโครงการ xxx (ตัน)

ลำดับที่	รายการ	หน่วย	ปริมาณ	เหล็ก ในประเทศ	เหล็ก ต่างประเทศ
1					
2					
3					
4					
5					
รวม					
อัตรา (ร้อยละ)					

ลงชื่อ..... (คู่สัญญานำเข้าผู้รับจ้าง)  
( )



กองช่าง  
เทศบาลตำบลวังซ้าย

โครงการ

ก่อสร้างรางระบายน้ำ  
ถนนโสด้าย-คลองยาย หมู่ที่ ๕,๑

สำรวจ

นายศักดิ์ชัย สมวงศ์  
ผู้ช่วยนายช่างโยธา

เขียนแบบ

นายสุรศักดิ์ เมื่อโพธิ์  
ผู้ช่วยนายช่างโยธา

เขียนแบบ-ตรวจแบบ

นายสมบูรณ์ ณะจันทร์  
หัวหน้าฝ่ายแบบแผนและก่อสร้าง

ตรวจแบบ

นายเอกฉนิภท หนูโน้น  
ผู้อำนวยการกองช่าง

เห็นชอบ

นางภัทรนันท์ พรหมเพ็ญ โยธางูญจน์  
รองปลัดเทศบาล ปฏิบัติราชการแทน ปลัดเทศบาล

อนุมัติ

นายวิชัย สุบรรณ  
นายกเทศมนตรี


วัน/เดือน/ปี : 17/12/2566

แบบเลขที่ : 41/2567


แผนที่ : จำนวน :

2 7

รายละเอียดขอบเขตงาน  
โครงการก่อสร้างรางระบายน้ำ ถนนไสกลัว-คลองฮาย หมู่ที่ 6, หมู่ที่ 9  
โดยทำการก่อสร้างรางระบายน้ำคอนกรีตเสริมเหล็กรูปตัววี ขนาดกว้าง 0.80 ม. ยาว 800 ม. ลึก 0.80 ม.  
รายละเอียดตามแบบที่เทศบาลตำบลช้างซ้ายกำหนด

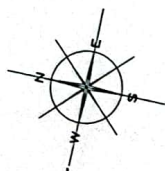

มาตราส่วน 1 : 1000

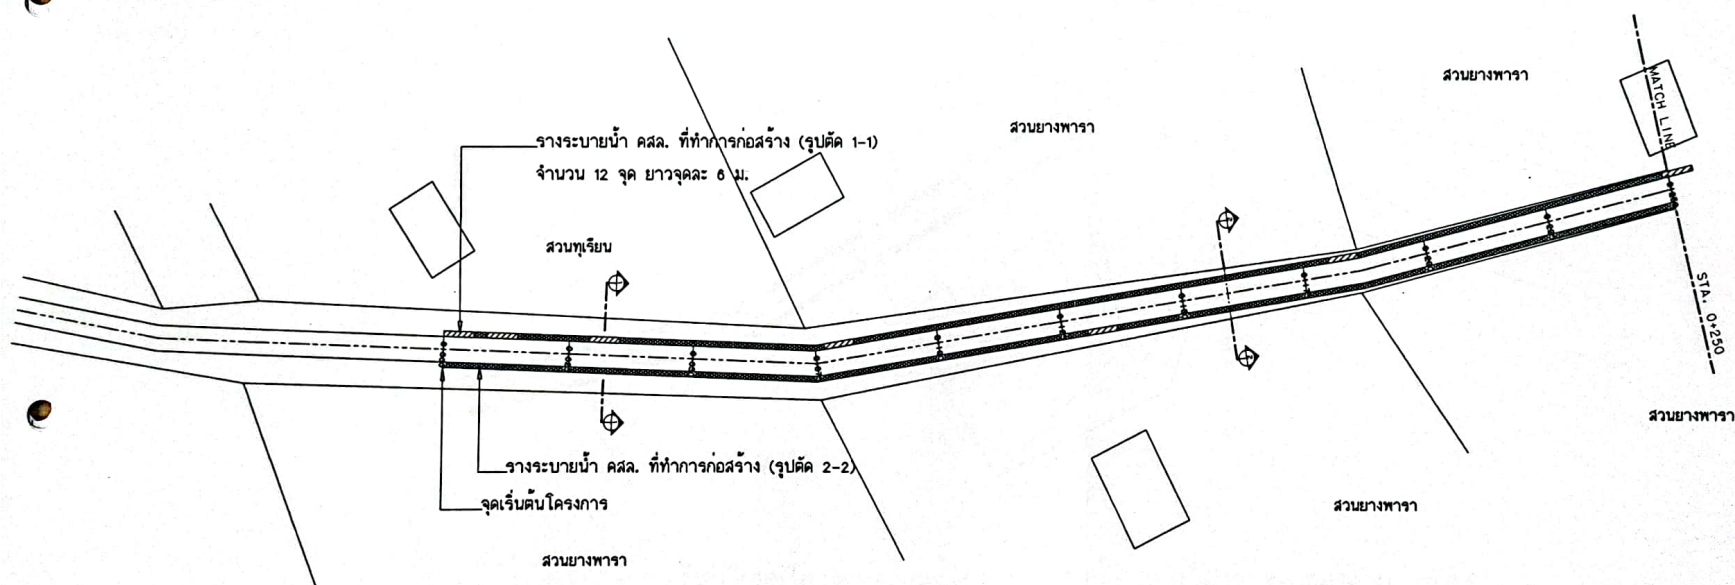

ผังบริเวณโครงการก่อสร้างรางระบายน้ำ ถนนไสกลัว-คลองฮาย ม.6,9

STA. 0+000 - STA. 0+250



กองช่าง  
เทศบาลตำบลช้างซ้าย

โครงการ

ก่อสร้างรางระบายน้ำ  
ถนนไสกลัว-คลองฮาย หมู่ที่ 6,9

สำรวจ

นายศักดิ์ชัย สมวงศ์  
ผู้ช่วยนายช่างโยธา

เขียนแบบ

นายสวัสดิ์ เชื้อโพธิ์  
ผู้ช่วยนายช่างโยธา

เขียนแบบ-ตรวจแบบ

นายสมบุญ ณะจันทร์  
หัวหน้าฝ่ายแบบแผนและก่อสร้าง

ตรวจแบบ

นายนอกเฉลิมภพ หนูในน้ำ  
ผู้อำนวยการกองช่าง

เห็นชอบ

นางภัทรนันท์ พรหมเพ็ญ โฆษกศูนย์  
องค์การบริหารส่วนตำบล ปฏิบัติราชการแทน  
ปลัดเทศบาล

อนุมัติ

นายวิชัย สุบรรณ  
นายกเทศมนตรี

วัน/เดือน/ปี : 17/12/2566



แบบเลขที่ : 41/2567

แผนที่ : จำนวน :

3

7



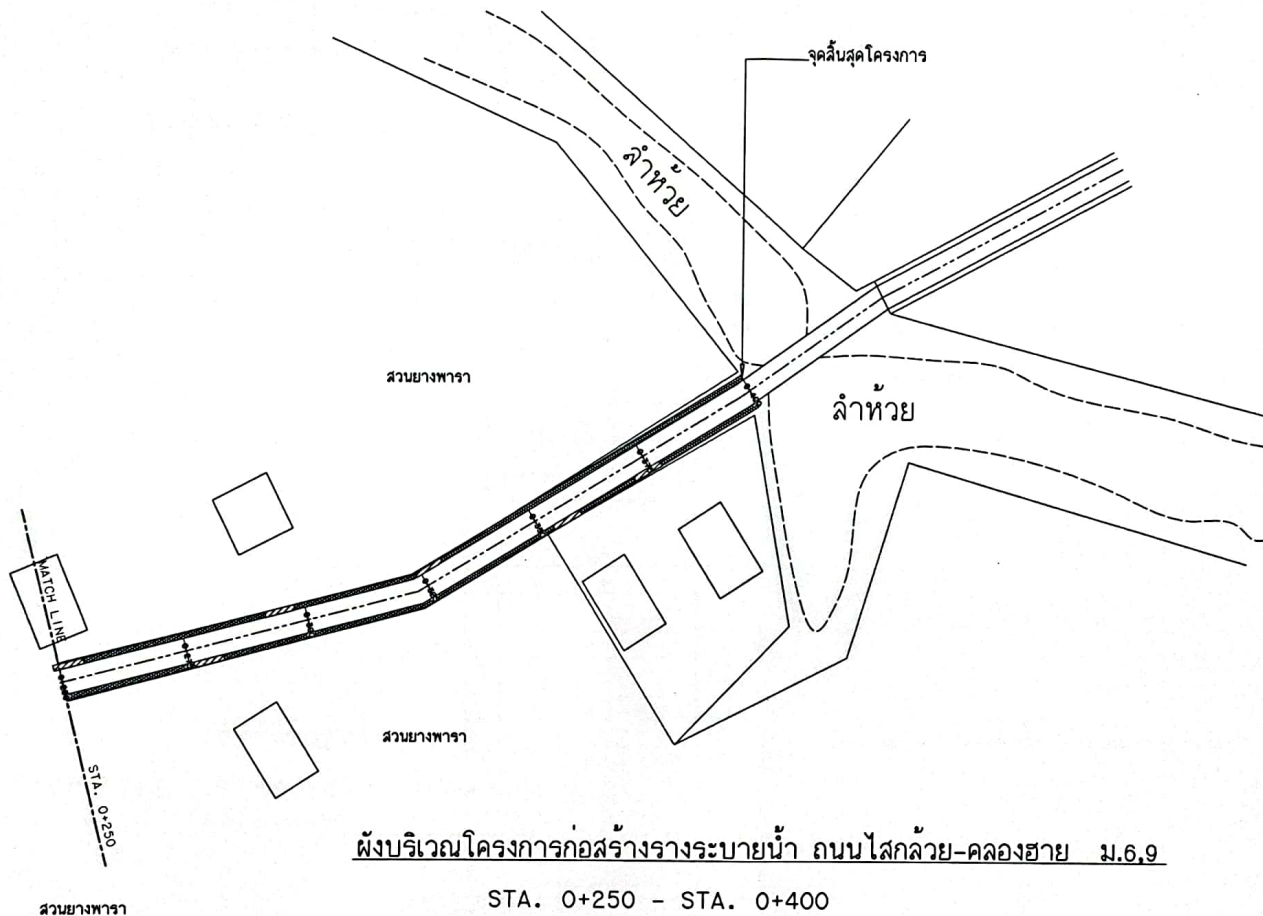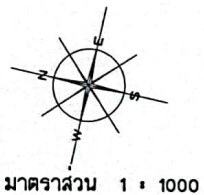


STA. 0+250 - STA. 0+400



กองช่าง  
เทศบาลตำบลวังซ้าย

โครงการ

ก่อสร้างรางระบายน้ำ  

สำรวจ

นายศักดิ์ชัย สมวงศ์  
ผู้ช่วยนายช่างโยธา

เขียนแบบ

นายสุรศักดิ์ เชื้อโพธิ์  
ผู้ช่วยนายช่างโยธา

เขียนแบบ-ตรวจแบบ

นายสมบูรณ์ ละจินทร์  
หัวหน้าฝ่ายแบบแผนและก่อสร้าง

ตรวจแบบ

สิบเอกเฉลิมภพ หนูใบไม้  
ผู้อำนวยการกองช่าง

เห็นชอบ

นางภัทรนันท์ พรหมแพทย์ ไซกาญจน์  
รองปลัดเทศบาล ปฏิบัติราชการแทน  
ปลัดเทศบาล

อนุมัติ


นายวิชัย สุบรรณ  
นายกเทศมนตรี

วัน/เดือน/ปี : 17/12/2566

แบบเลขที่ : 41/2567

แผ่นที่ : จำนวน :

4 7

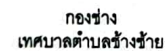

ถนนสายกล้วย-คลองซาย หมู่ที่ ๕,๑

2

นายศักดิ์ชัย สมวงศ์

ผู้ช่วยนายช่างโยธา

นายสุรศักดิ์ เชื้อโพธิ์

นายสุรศักดิ์ เชื้อโพธิ์

**ผู้ช่วยนายช่างโยธา**

22/2

นายสมบูรณ์ ณะจันทร์


10/10/15

สืบเนื่องเฉลิมภาพ หนูใบไม้

ผู้อำนวยการกองช่าง


นางภัทรนันท์ พรหมเพ็ญ ไชยกาญจน์

รองปลัดเทศบาล ปฏิบัติราชการแทน  
ปลัดเทศบาล

**อนุมัติ**

304.

นายวิชัย สุบจรณ์

**นายกเทศมนตรี**

วัน/เดือน/ปี : 17/12/2568


แบบเลขที่ : 41/2567

แผนที่ :


จำนวน :

5


7

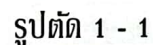

มาตราส่วน 1 : 20

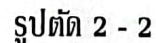

มาตราส่วน 1 : 20

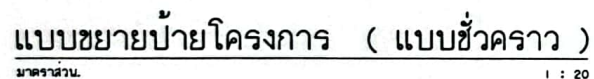

ป้ายโครงการ (แบบชั่วคราว) ให้ทำการติดตั้งก่อนดำเนินการก่อสร้าง



กองช่าง  
เทศบาลตำบลช้างซ้าย

โครงการ

ก่อนสร้างทางระบายน้ำ  
ถนนไฮกเวย์-คลองสาย หมู่ที่ ๕,๑

**สำรวจ**

นายศักดิ์ชัย สมวง

ผู้ชำนาญช่างโยธา

เขียนแบบ

Tom

นายสุรศักดิ์ เชื้อโพธิ์

เขียนแบบ-ตรวจแบบ

8-17

**นายสมบูรณ์ ณะจิตร**

## หัวข้อฝ่ายแบบแผนและก่อสร้าง

ตรวจแบบ

2

สืบเนื่องเฉลิมภพ ทนุใบน้ำ

ผู้อำนวยการกองช่าง

**เห็นชอบ**

นางภัทรนันท์ พรหมเพ็ญ ไชยกาญจน์  
รองปลัดเทศบาล ปฏิบัติราชการแทน  
ปลัดเทศบาล

**อนมัตติ**

DM.

นายวิชัย สมบูรณ์


วัน/เดือน/ปี : 17/12/2566

แบบเลขที่ : 41/2567

แผนที่ :	จำนวน :
----------	---------

6

7



