



โครงการก่อสร้างถนนคอนกรีตเสริมเหล็ก รหัสทางหลวงท้องถิ่น ชร.ถ. 73-006

สายทางบ้านเข้าแม่ต้า ตำบลตาดควัน - บ้านขุนห้วยแม่เปาใต้ ตำบลแม่เปา

ขนาดกว้าง 5.00 เมตร ยาว 542 เมตร หนา 0.15 เมตร หรือมีพื้นที่คอนกรีตไม่น้อยกว่า 2,710 ตร.ม.

ตำบลตาดควัน อำเภอพญาเม็งราย จังหวัดเชียงราย

รายการประกอบแบบ


1. ในการอ่านแบบให้ยึดถือตัวเลข ตัวอักษรเป็นสำคัญ หากพบว่ารูปแบบเกิดขัดแย้งกับรายการประกอบแบบ เมื่อตรวจพบขณะก่อสร้าง ให้เป็นดุลยพินิจของคณะกรรมการตรวจรับพัสดุ
2. หากแบบแปลนไม่ชัดเจนหรือมีข้อสงสัยใด ๆ ในแบบแปลนให้ติดต่อผู้ควบคุมงาน ผู้ออกแบบและคณะกรรมการตรวจรับพัสดุก่อนลงมือก่อสร้าง
3. ผู้รับจ้างต้องติดต่อและแจ้งช่างผู้ควบคุมงาน ก่อนเข้าทำการก่อสร้างและขณะเทคอนกรีต
4. กำหนดให้ใช้คอนกรีตผสมเสร็จ กำลังอัดประลัยของคอนกรีตไม่น้อยกว่า 280 ksc. (Cube)
5. การเก็บตัวอย่างแท่งคอนกรีต ผู้รับจ้างต้องจัดหาแบบหล่อแท่งคอนกรีตเพื่อเก็บตัวอย่างคอนกรีต ขนาด 15 x 15 x 15 cm. ก่อนลงมือก่อสร้าง เป็น 1 ชุด (จำนวน 3 แท่ง) ทุกครั้งที่มีการเทคอนกรีตทุก ๆ 50 ลบ.ม. และเศษของ 50 ลบ.ม. ถ้าเกิน 25 ลบ.ม. ให้ดำเนินการเพิ่ม 1 ชุด
6. ผู้รับจ้างต้องการทำการเทคอนกรีต หรือ ถมดินลูกรังทางเข้าบ้าน ทางโค้ง ทางแยก ให้กับราษฎรที่ใช้ถนน สามารถสัญจรขึ้นลงได้อย่างสะดวก แม้ว่าจะไม่มีวัสดุในใบประมาณราคาก็ตาม
7. งานก่อสร้างอื่นใดที่ไม่มีในแบบแปลน หรือประมาณราคา ถ้าเป็นประโยชน์แก่ อบต. และราษฎร ผู้รับจ้างต้องดำเนินการก่อสร้างหรือเพิ่มเติมงานนั้นตามหลักวิชาช่าง โดยไม่คิดค่าใช้จ่ายเพิ่ม
8. ความกว้าง และความยาวของถนน สามารถปรับได้ตามสภาพพื้นที่ แต่ต้องมีพื้นที่โดยรวมไม่น้อยกว่าพื้นที่ตามประมาณราคา
9. ผู้รับจ้างต้องทำความสะอาดถนน และปรับสภาพพื้นที่ก่อสร้างให้เรียบร้อยก่อนส่งมอบงานจ้างและทำการส่งทดสอบหาค่ากำลังอัดคอนกรีตของแท่งตัวอย่างที่มีอายุไม่น้อยกว่า 14 วัน โดยมีผลทดสอบค่ากำลังอัดไม่น้อยกว่าร้อยละ 80 ของค่ากำลังอัดคอนกรีตที่อายุ 28 วัน
10. กำหนดให้คู่สัญญาต้องใช้พัสดุประเภทวัสดุหรือครุภัณฑ์ที่จะใช้ในงานก่อสร้างเป็นพัสดุที่ผลิตภายในประเทศ โดยต้องใช้ไม่น้อยกว่าร้อยละ 60 ของมูลค่าพัสดุที่ใช้ในการก่อสร้างทั้งหมดตามสัญญา
11. กำหนดให้คู่สัญญาต้องใช้หลักที่ผลิตภายในประเทศไม่น้อยกว่าร้อยละ 90 ของปริมาณหลักที่ต้องใช้ทั้งหมดตามสัญญา




แผนที่แสดงที่ตั้งโครงการ

โครงการก่อสร้างถนนคอนกรีตเสริมเหล็ก รัชสางหลวงท้องถิ่น ชร.ถ. 73-006
สายทางบ้านเข้แม่ต้า ตำบลตาตควัน - บ้านขุนห้วยแม่เปาใต้ ตำบลแม่เปา
ขนาดกว้าง 5.00 เมตร ยาว 542 เมตร หนา 0.15 เมตร
หรือมีพื้นที่คอนกรีตไม่น้อยกว่า 2,710 ตร.ม.
องค์การบริหารส่วนตำบลตาตควัน อำเภอพญาเม็งราย จังหวัดเชียงราย

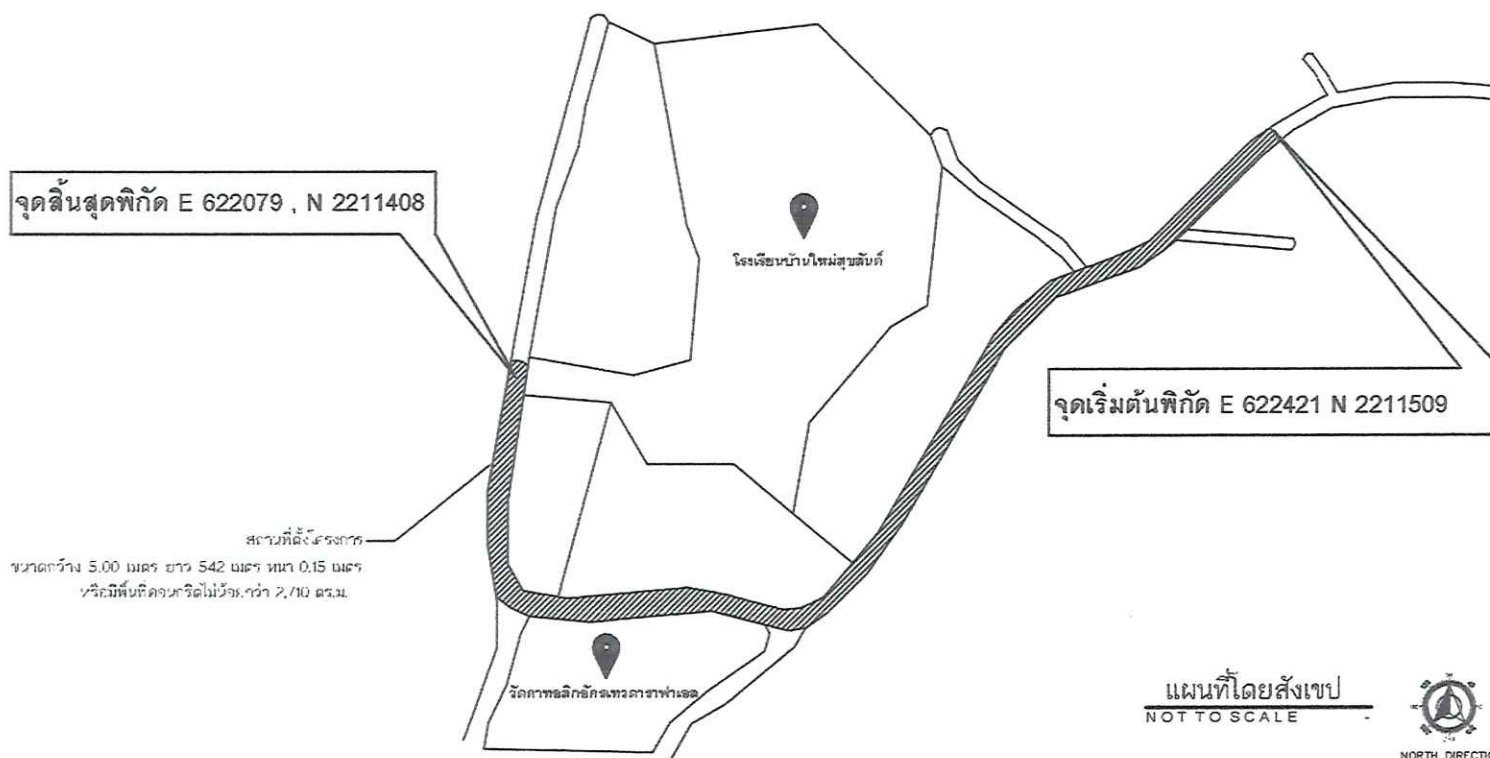













แผนที่โดยสังเขป
NOT TO SCALE





NORTH DIRECTION

แบบมาตรฐาน

โครงการก่อสร้างถนนคอนกรีตเสริมเหล็ก

ผิวจราจร กว้าง 5 ม. หน้า^{๒๔๗}~~เฉลย~~ 0.15 ม.

ความยาวตามรายละเอียดโครงการ

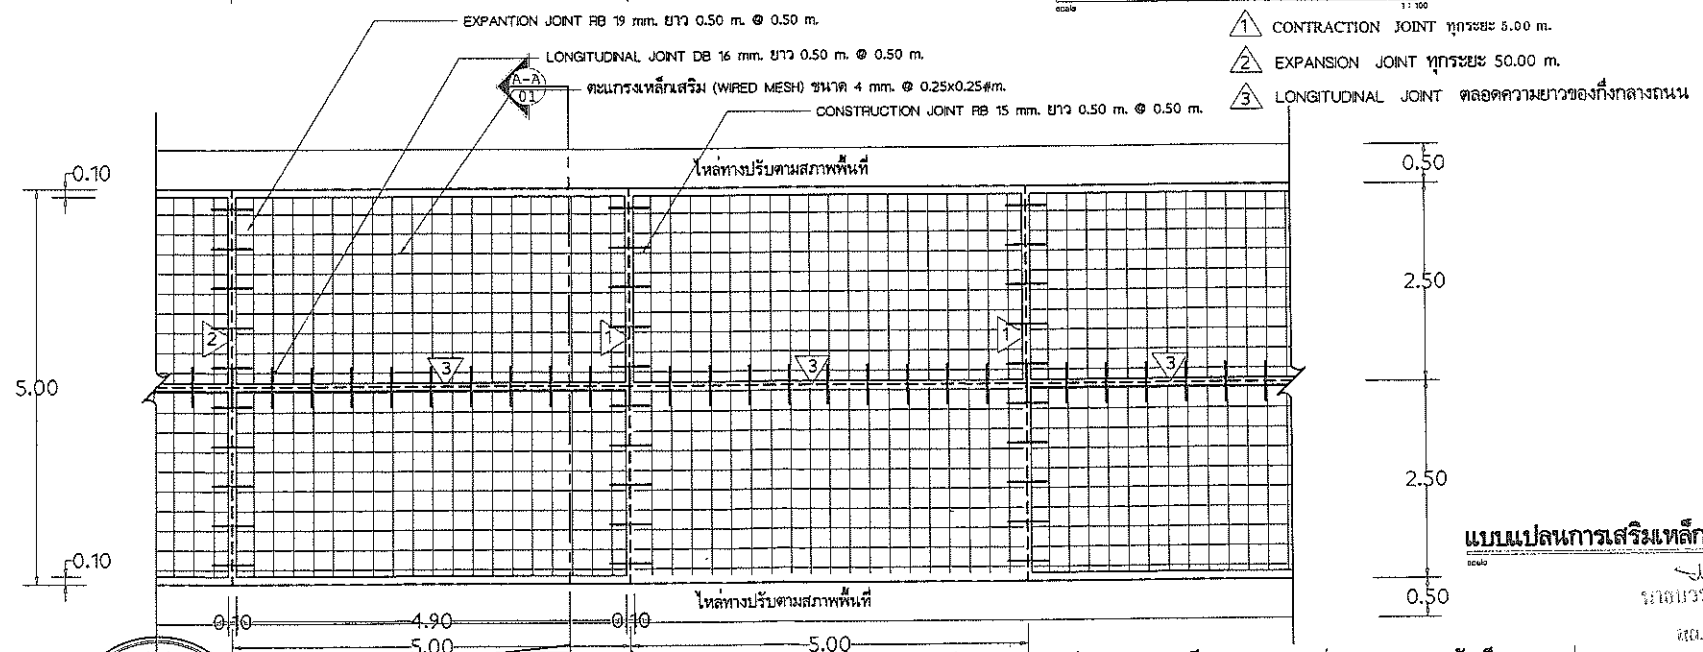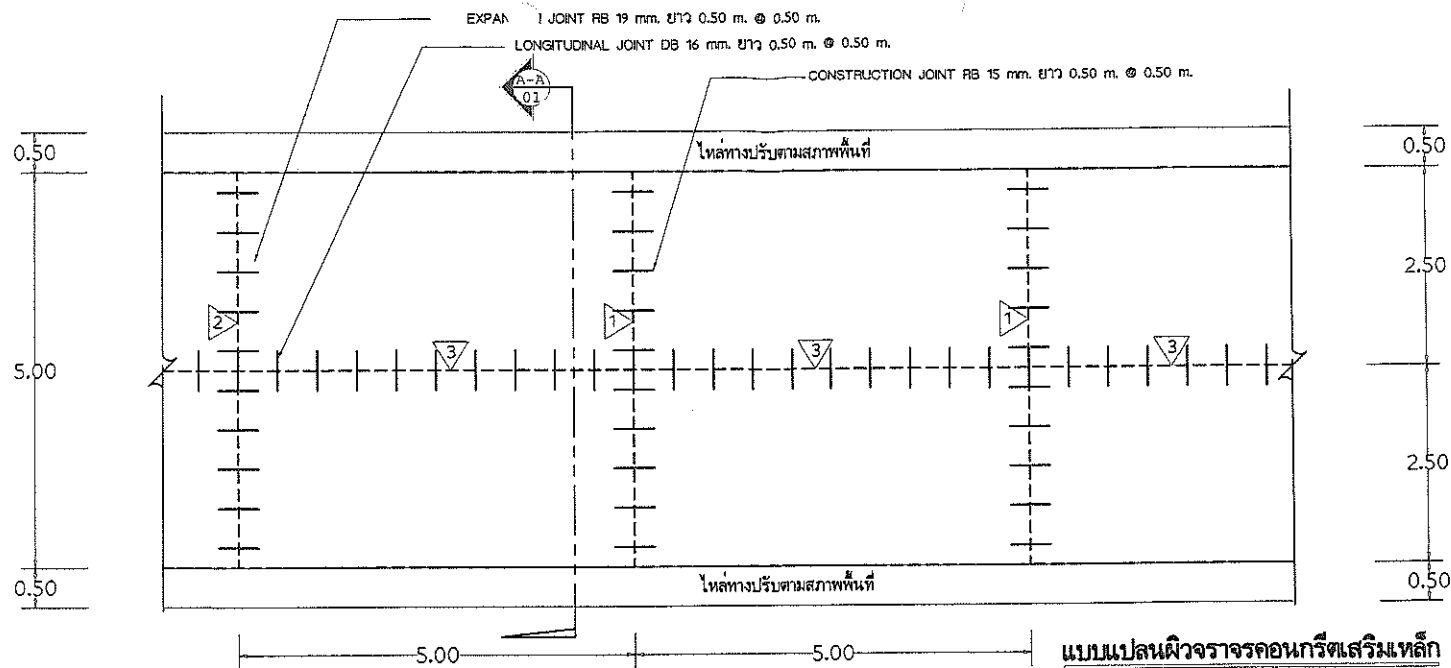

Project's Name : โครงการ
ก่อสร้างถนนคอนกรีตเสริมเหล็ก ผิวจราจร กว้าง 5.00 ม.
หนา 0.15 ม. ความยาวตามวงเวียนแยกโครงการ
แบบมาตรฐานองค์การบริหารส่วนตำบลลาดควั่น
Owner : เจ้าของ
อบต.ลาดควั่น อ.พญาเม็งราย จ.เชียงราย

นายช่างโยธา
Sing_

ผอ.กองช่าง อบต.ลาดควั่น

ปลัด อบต./ เห็นชอบ
Sing_

นายก อบต./ อนุมัติ

Sing_

Drawing : เขียนแบบ
Sing_

Perspective : ทัศนียภาพ


Estimation : ประมาณราคา

Project No : 00

Print Date :
00/00/00

DWG NO.
A4

2/3

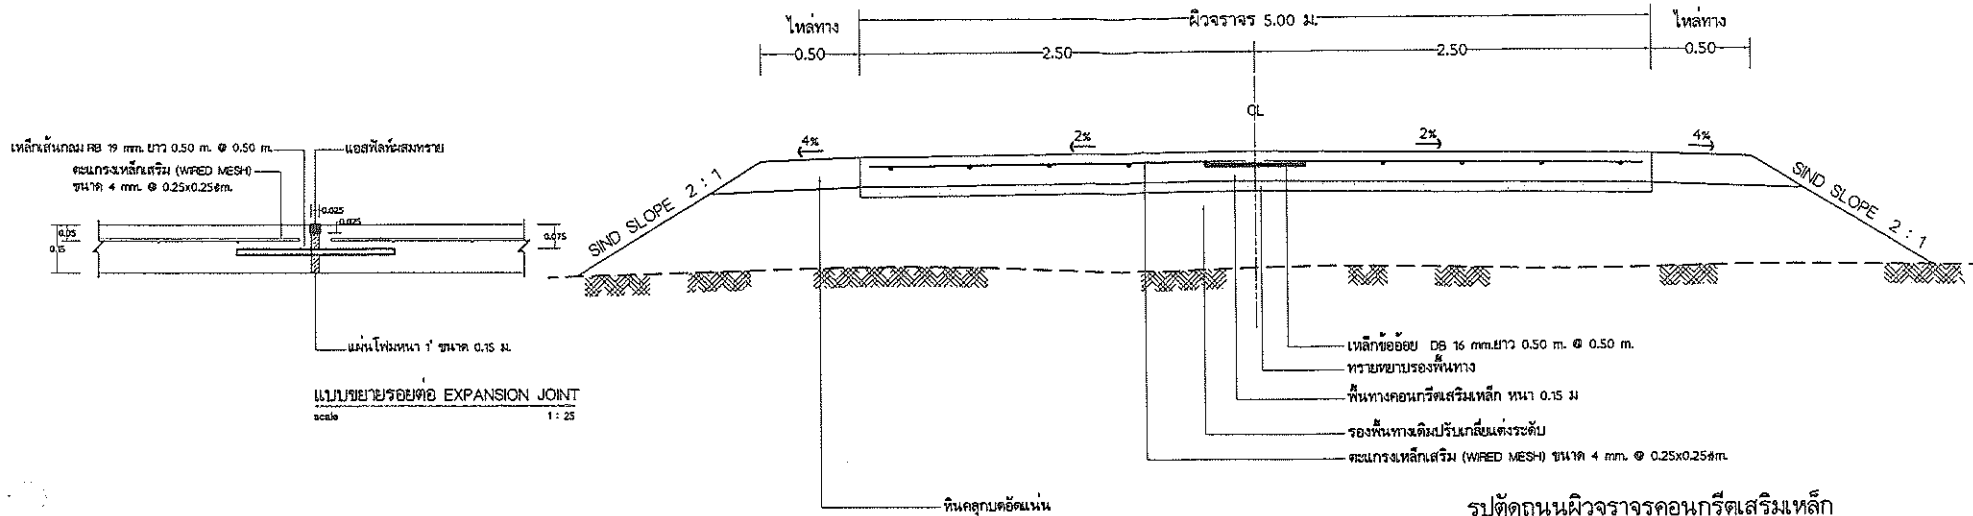

รูปตัดถนนผิวจราจรคอนกรีตเสริมเหล็ก
scale 1:40

ข้อกำหนดสำหรับวัสดุก่อสร้าง

1. ปูนซีเมนต์

ปูนซีเมนต์ให้ใช้ปูนซีเมนต์ปอร์ตแลนด์ ตามมาตรฐานผลิตภัณฑ์อุตสาหกรรม มอก.15 ประเภท 1-3 เป็นปูนซีเมนต์ปอร์ตแลนด์ ประเภทเกิดแรงสูงเร็ว (HIGH EARLY STRENGTH PORTLAND CEMENT)

2. ทราย

- 2.1 ต้องเป็นทรายน้ำจืดหรือทรายบก ที่มีเม็ดหยาบ คม แข็งแกร่ง สะอาด ปราศจากวัสดุอื่น เช่น เปลือกหอย ดิน เถ้าถ่าน และสารอินทรีย์ต่างๆเจือปน
- 2.2 ทรายที่ใช้ในการก่อสร้าง จะต้องมีความละเอียด (fineness modulus) ตั้งแต่ 2.3-3.1

3. หินกรวด

- 3.1 หิน หรือ กรวด ที่ใช้ต้องแข็งแรง เหนียว ไม่ผุและสะอาดปราศจากวัสดุเจือปน
- 3.2 ขนาดใหญ่ที่สุดของหินหรือกรวด ที่ใช้ต้องไม่ใหญ่กว่า 40 มม.

4. น้ำ

- 4.1 น้ำที่ใช้ผสมคอนกรีต ให้ใช้น้ำประปา
- 4.2 ในกรณีที่หาน้ำประปาไม่ได้ ต้องเป็นน้ำจืดปราศจากสารที่เป็นอันตรายต่อคอนกรีตและเหล็กเสริม

5. คอนกรีต

- 5.1 ชนิดและกำลังของคอนกรีต จะต้องใช้จำนวนปูนซีเมนต์ไม่น้อยกว่า 320 กก./ลบ.ม.
- 5.2 แรงอัดประลัยต่ำสุดของแท่งคอนกรีต มาตราฐานที่ อายุ 28 วัน 240 ksc หรือเทียบเท่ากำลังอัดแท่งคอนกรีต ที่ 7 วัน ไม่น้อยกว่า 75 %ของมาตราฐานที่กำหนด
- 5.3 ชนิดลูกบาศก์ (15x15x18 cm.) 240 กก./ตร.ซม.หรือทรงกระบอก (dia 15x30 cm.) 200 กก./ตร.ซม.

นายวร พลธีระภัก

สย. 7429



Project's Name : โครงการ	นายช่างโยธา	ปลัด อบต./ เห็นชอบ	Drawing : เขียนแบบ	Perspective : ทัศนียภาพ	Print Date : 00/00/00
ก่อสร้างถนนคอนกรีตเสริมเหล็ก ผิวจราจร กว้าง 5.00 ม.	-	-	-	-	-
หนา 0.15 ม. ความยาวตามรายละเอียดโครงการ	Sing_	Sing_	Sing_	Estimation : ประมาณราคา	DWG NO. A4
แบบมาตรฐานองค์การบริหารส่วนตำบลควน	ผอ.กองช่าง อบต.ตาตควน	นายก อบต./ อนุมัติ	-	Project No : 00	-
Owner : เจ้าของ	-	-	-	-	-
อบต.ตาตควน อ.พญาเม็งราย จ.เชียงราย	Sing_	Sing_	-	-	-