

โครงการก่อสร้างถนนคอนกรีตเสริมเหล็กทิศทางหลวงท้องถื่น ยส.ถ37-008  
สายแยกทางหลวงหมายเลข202-บ้านเชียงเพ็ง หมู่ 1 ตำบลเชียงเพ็ง อำเภอป่าดัว จังหวัดยโสธร

ปริมาณงาน

กว้าง 4.50 เมตร ยาว 1,500 เมตร หนา 0.15 เมตร หรือมีพื้นที่ไม่น้อยกว่า 6,750 ตารางเมตร ลงลูกรังไหล่ทางกว้างข้างละ 0.30 เมตร  
ติดตั้งป้ายแนะนำโครงการ 1 ป้าย, ติดตั้งป้ายรายละเอียดโครงการ 1 ป้าย  
ตามแบบแปลนองค์การบริหารส่วนตำบลเชียงเพ็งกำหนด

เมื่อทำงานเสร็จก่อนส่งมอบงานผู้รับจ้างต้องทำการเก็บกวาดเศษวัสดุออกจากบริเวณก่อสร้างและทำความสะอาดพื้นที่ดำเนินการให้เรียบร้อย

ผู้รับจ้างต้องถ่ายภาพทุกขั้นตอนการทำงาน ( ภาพก่อนดำเนินการ ภาพขณะดำเนินการ ภาพดำเนินการแล้วเสร็จ )

หากเกิดปัญหาหรืออุปสรรคในการก่อสร้าง สามารถเปลี่ยนแปลงได้ตามความเหมาะสม ทั้งนี้ขึ้นอยู่กับดุลยพินิจของผู้ควบคุมงานและ คณะกรรมการตรวจการจ้าง  
แต่ปริมาณงานต้องเท่าเดิม และ ไม่ทำให้ทางราชการเสียประโยชน์



องค์การบริหารส่วนตำบลเชียงเพ็ง

คณะกรรมการจัดทำแบบบูรณาการงานก่อสร้าง

ลงชื่อ.....ประธานกรรมการ

(นายอำนาจ นาริบุตร)

หัวหน้าสำนักปลัด

อำเภอป่าดัว จังหวัดยโสธร

ลงชื่อ.....กรรมการ

(นายสาคร เหล่าสุโพธิ์)

พนักงานสูบน้ำ

ลงชื่อ.....กรรมการ

(นายนิกร อาจาสาลี)

นายช่างไฟฟ้าปฏิบัติงาน

## หมายเหตุ

ผู้รับจ้างมีหน้าที่จัดหา/ติดตั้งป้ายแนะนำโครงการ,ติดตั้งป้ายรายละเอียดโครงการ ให้แล้วเสร็จภายใน 7 วัน นับแต่วันลงนามในสัญญา

ผู้รับจ้างมีหน้าที่ปฏิบัติตามแนวทางปฏิบัติตามกฎกระทรวงกำหนดพัสดุ และวิธีการจัดซื้อจัดจ้างพัสดุที่รัฐต้องการส่งเสริมหรือสนับสนุน(ฉบับที่2) พ.ศ.2563

1.ผู้รับจ้างต้องจัดทำแผนการใช้พัสดุภายในประเทศไม่น้อยกว่าร้อยละ60 ของมูลค่าพัสดุที่จะใช้ในงานก่อสร้างทั้งหมดตามสัญญา ภายใน 30 วันนับถัดจากวันที่ได้ลงนามในสัญญา

1.1 จัดทำตารางการการจัดทำแผนการใช้พัสดุภายในประเทศ

1.2 จัดทำตารางการจัดทำแผนการใช้เหล็กที่ผลิตภายในประเทศ

1.3 จัดส่งเอกสารที่เกี่ยวข้องในการจัดซื้อพัสดุที่ผลิตภายในประเทศให้คณะกรรมการตรวจรับพัสดุ ตรวจสอบว่าพัสดุที่ส่งมอบเป็นพัสดุที่ผลิตภายในประเทศตามเงื่อนไขที่กำหนดไว้ในสัญญา ตามตารางรายงานผลการใช้พัสดุที่ผลิตภายในประเทศ ที่กำหนด

2. ก่อนลงมือทำงานผู้รับจ้างต้องทำหนังสือแต่งตั้งผู้ควบคุมงานของผู้รับจ้าง นำมาแสดงพร้อมหลักฐานต่างๆต่อคณะกรรมการตรวจการจ้างหรือผู้ควบคุมงานข้อ 176 คณะกรรมการตรวจรับพัสดุในงานจ้างก่อสร้าง มีหน้าที่ดังนี้

(1) ตรวจสอบคุณสมบัติของผู้ควบคุมงานก่อสร้างของผู้รับจ้างให้เป็นไปตามกฎหมายว่าด้วยการควบคุมอาคาร

หากเกิดปัญหา อุปสรรคในการทำงาน พื้นที่ก่อสร้างถนนคอนกรีตเสริมเหล็ก ขนาดพื้นที่กว้าง ยาว สามารถเปลี่ยนแปลงได้ แต่ปริมาณงานต้องเท่าเดิม วัสดุก่อสร้างที่นำมาใช้ต้องได้รับอนุมัติจากผู้ควบคุมงานและคณะกรรมการตรวจรับพัสดุในงานจ้างก่อสร้างก่อนทุกครั้ง ห้ามนำมาใช้โดยพลการ ก่อนลงมือทำงาน ผู้รับจ้างต้องแจ้งผู้ควบคุมงานและคณะกรรมการตรวจรับพัสดุในงานจ้างก่อสร้างก่อนทุกครั้ง

คณะกรรมการจัดทำแบบบูรณาการงานก่อสร้าง

ลงชื่อ.....ประธานกรรมการ

(นายอำนาจ นาริบุตร)

หัวหน้าสำนักปลัด

ลงชื่อ.....กรรมการ

(นายสาคร เหล่าสุโพธิ์)

พนักงานสูบน้ำ

ลงชื่อ.....กรรมการ

(นายนิกร อาจสาส์)

นายช่างไฟฟ้าปฏิบัติงาน



โครงการก่อสร้างถนนคอนกรีตเสริมเหล็กห้สทางหลวงท้องถิ่น ยส.ถ37-008  
สายแยกทางหลวงหมายเลข202-บ้านเชียงเพ็ง หมู่ 1 ตำบลเชียงเพ็ง อำเภอบำดุง จังหวัดยโสธร

ปริมาณงาน

กว้าง 4.50 เมตร ยาว 1,500 เมตร หน้า 0.15 เมตร หรือมีพื้นที่ไม่น้อยกว่า 6,750 ตารางเมตร ลงลูกรังไหล่ทางกว้างข้างละ 0.30 เมตร  
ติดตั้งป้ายแนะนำโครงการ 1 ป้าย, ติดตั้งป้ายรายละเอียดโครงการ 1 ป้าย  
ตามแบบแปลนองค์การบริหารส่วนตำบลเชียงเพ็งกำหนด

เมื่อทำงานเสร็จก่อนส่งมอบงานผู้รับจ้างต้องทำการเก็บกวาดเศษวัสดุออกจากบริเวณก่อสร้างและทำความสะอาดพื้นที่ดำเนินการให้เรียบร้อย

รายการประกอบแบบ

1. งานเกรดปรับแต่งผิวจราจรเดิม 6,750 ตารางเมตร
2. ทราดยาบรองพื้นพร้อมเกลี่ยปรับแต่ง 337.50 ลูกบาศก์เมตร
3. คอนกรีตชั้นพื้นทาง คอนกรีตผสมเสร็จ  $f_c' 280$  ksc. ทรงลูกบาศก์ 1,012.50 ลูกบาศก์เมตร
4. เหล็กตะแกรงไวร์เมช  $\varnothing 4.0$  มม. ขนาดตาราง  $0.10 \times 0.30$  ม. # 6,750 ตารางเมตร
5. เหล็กเส้นกลม RB  $\varnothing 19$  มม. 225 เส้น
6. เหล็กข้ออ้อย DB  $\varnothing 12$  มม. 150 เส้น
7. ท่อ PVC  $\varnothing \frac{3}{4}$ " นิ้ว 28 ท่อน
8. แผ่นโฟม ขนาด  $60 \times 120$  ซม. หน้า 1 ซม. ( คั่นรอยต่อทุกๆ 50 เมตร ) 8 แผ่น
9. งานอุดรอยต่อคอนกรีตด้วยยางมะตอย ( แอสฟัลท์ ) 210 ลิตร
10. งานดินลูกรังไหล่ทาง 2 ข้าง กว้างข้างละ 0.30 เมตร จำนวน 135 ลูกบาศก์เมตร
11. ติดตั้งป้ายโครงการไวร์เนล 1 ป้าย , ป้ายโครงการเหล็ก 1 ป้าย ขนาดและลักษณะตามแบบ

\*\*\* ผู้รับจ้างจะต้องถ่ายภาพก่อนดำเนินการ และขณะดำเนินการทุกขั้นตอน  
คณะกรรมการจัดทำแบบปรายการงานก่อสร้าง




ลงชื่อ.....ประธานกรรมการ  
(นายอำนาจ นาริบุตร)  
หัวหน้าสำนักปลัด

ลงชื่อ.....กรรมการ  
(นายสาคร เหล่าสุโพธิ์)  
พนักงานสูบน้ำ

ลงชื่อ.....  
(นายนิกร อาจสาธิต)  
นายช่างไฟฟ้าปฏิบัติงาน

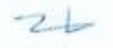

องค์การบริหารส่วนตำบลเชียงเพ็ง  
กรมส่งเสริมการปกครองท้องถิ่น  
DEPARTMENT OF LOCAL ADMINISTRATION

PROJECT	โครงการ ก่อสร้างถนน คอนกรีตเสริมเหล็กห้สทางหลวง ยส.ถ37-008 สายแยกทางหลวงหมายเลข 202-บ้านเชียงเพ็ง หมู่ 1 ตำบลเชียงเพ็ง อำเภอบำดุง จังหวัดยโสธร
แบบแสดง	รายการประกอบแบบ
แบบเลขที่	2/2568 คำสั่งองค์การบริหารส่วนตำบลเชียงเพ็ง
เขียนแบบ	 นายคมกริช พงเมือง ผู้ชำนาญช่างโยธา
ตรวจ	 นายนิกร อาจสาธิต นายช่างไฟฟ้าปฏิบัติงาน ผู้ชำนาญการช่างโยธา
เห็นชอบ	 ส.ส.ท. วรวิทย์ พงเมือง ปลัดองค์การบริหารส่วนตำบล
อนุมัติ	 นายชัชวาลย์ สายคำวงศ์ นายกองค์การบริหารส่วนตำบลเชียงเพ็ง

# แผนที่แสดงจุดที่ตั้งโครงการพอสังเขป



จุดสิ้นสุดโครงการก่อสร้างถนนคอนกรีตเสริมเหล็ก  
Sta.1+500 พิกัด N 15.8324761 E 104.4249683

บ้านเชิงเพ็ง หมู่ที่ 1



วัดประชาสามัคคี

คณะกรรมการจัดทำแบบรายละเอียดการก่อสร้าง

ลงชื่อ.....ประธานกรรมการ

(นายอำนาจ นาริบุตร)

หัวหน้าสำนักปลัด

จุดเริ่มต้นโครงการก่อสร้างถนนคอนกรีตเสริมเหล็ก  
Sta.0+000 พิกัด N 15.8278361 E 104.4368442

ลงชื่อ.....กรรมการ

(นายสาคร เหล่าสุโพธิ์)

พนักงานสูบน้ำ

ลงชื่อ.....กรรมการ

(นายนิกร อางสาส์)

นายช่างไฟฟ้าปฏิบัติงาน





# ภาพถ่ายทางอากาศแสดงจุดที่ตั้งโครงการพอสังเขป





ลงชื่อ.....ประธานกรรมการ  
(นายอำนาจ นาริบุตร)  
หัวหน้าสำนักปลัด

ลงชื่อ.....กรรมการ  
(นายสาคร เหล่าสุโพธิ์)  
พนักงานสอบสวน

ลงชื่อ.....กรรมการ  
(นายนิกร อาจสาลิ)  
นายช่างไฟฟ้าปฏิบัติงาน



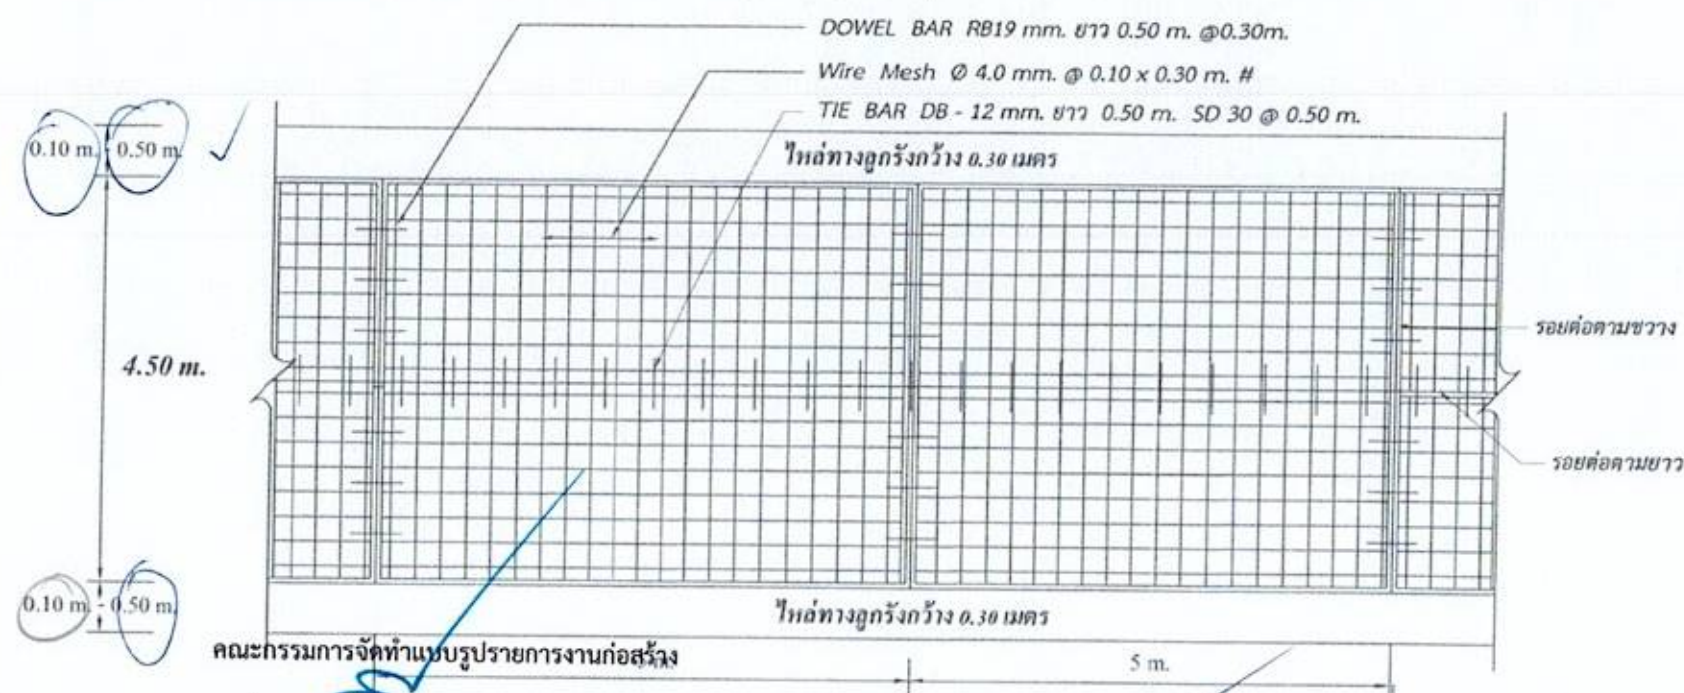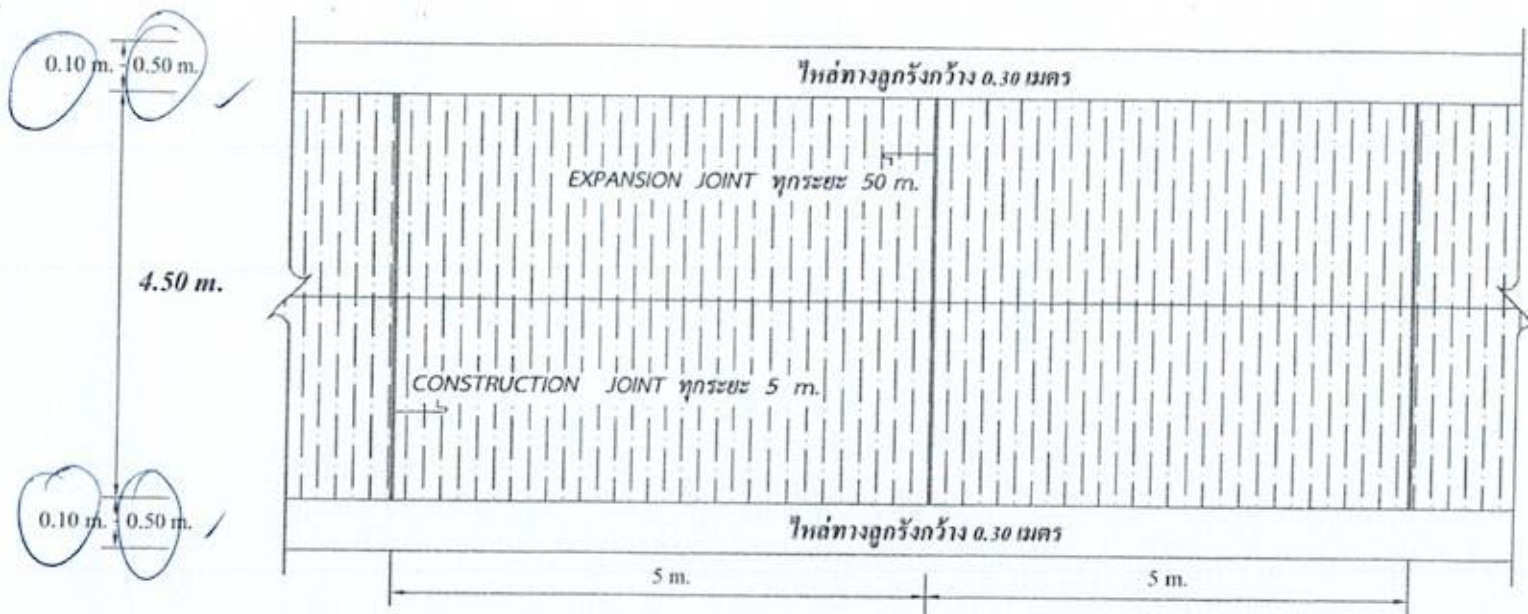

คณะกรรมการจัดทำแบบรูปรายการงานก่อสร้าง

ลงชื่อ.....ประธานกรรมการ  
(นายอำนาจ นารีนุตร)  
หัวหน้าสำนักปลัด

ลงชื่อ.....กรรมการ  
รูปแปลนผิวจราจรคอนกรีต (นายคณกร นันทกุลโพธิ์)  
พนักงานสูบน้ำ

ลงชื่อ.....กรรมการ  
(นายนิกร อาจสาส์น)  
นายช่างไฟฟ้าปฏิบัติงาน








โครงการก่อสร้างถนนคอนกรีตเสริมเหล็กทิศทางหลวงท้องถิ่น ยส.ถ37-008  
สายแยกทางหลวงหมายเลข202-บ้านเชียงเพ็ง หมู่ 1 ตำบลเชียงเพ็ง อำเภอบำดุง จังหวัดยโสธร

ปริมาณงาน


กว้าง 4.50 เมตร ยาว 1,500 เมตรหนา 0.15 เมตร หรือมีพื้นที่ไม่น้อยกว่า 6,750 ตารางเมตร ลงลูกรังไหลทางกว้างข้างละ 0.30 เมตร  
ติดตั้งป้ายแนะนำโครงการ 1 ป้าย, ติดตั้งป้ายรายละเอียดโครงการ 1 ป้าย  
ตามแบบแปลนองค์การบริหารส่วนตำบลเชียงเพ็งกำหนด

เมื่อทำงานเสร็จก่อนส่งมอบงานผู้รับจ้างต้องทำการเก็บกวาดเศษวัสดุออกจากบริเวณก่อสร้างและทำความสะอาดพื้นที่ดำเนินการให้เรียบร้อย

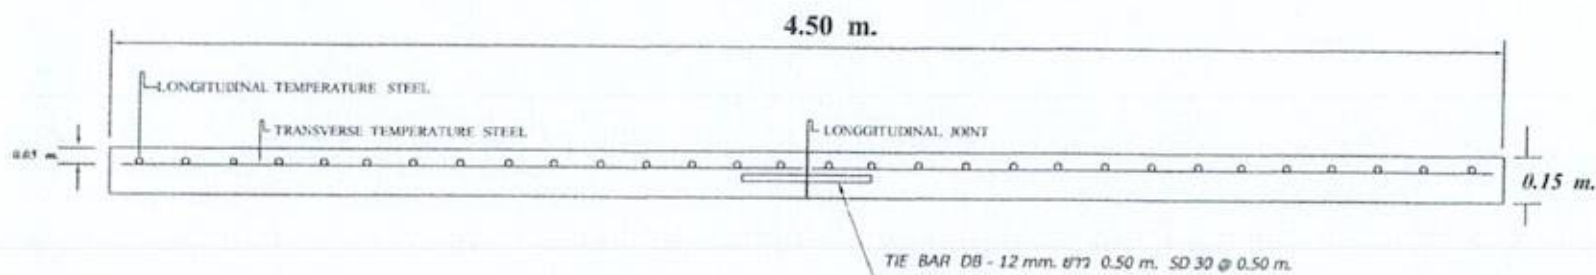


รูปตัดตามขวาง มิวจาร์จ ค.ส.ถ.

NOT TO SCALE

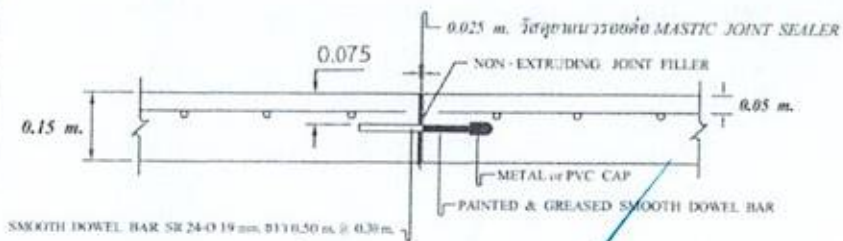

EXPANSION JOINT

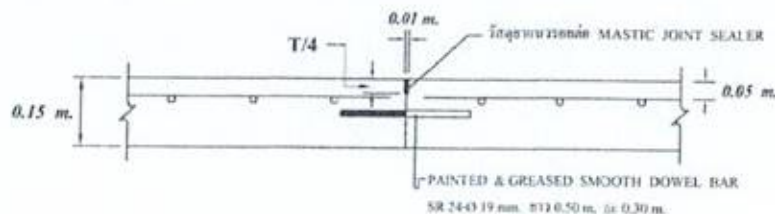

CONSTRUCTION JOINT

คณะกรรมการจัดทำแบบรูปรายการงานก่อสร้าง

ลงชื่อ.....ประธานกรรมการ

(นายอำนาจ นาริบุตร)  
หัวหน้าสำนักปลัด

ลงชื่อ.....กรรมการ

(นายสาคร เหล่าสุโพธิ์)  
พนักงานสูบน้ำ



ลงชื่อ.....กรรมการ

(นายนิกร อาจสาดี)  
นายช่างไฟฟ้าปฏิบัติงาน



องค์การบริหารส่วนตำบลเชียงเพ็ง  
กรมส่งเสริมการปกครองท้องถิ่น  
DEPARTMENT OF LOCAL ADMINISTRATION

PROJECT	โครงการ ก่อสร้างถนน คอนกรีตเสริมเหล็กท้องถิ่น ยส.ถ37-008 สายแยกทางหลวงหมายเลข 202-บ้านเชียงเพ็ง หมู่ 1 ตำบลเชียงเพ็ง อำเภอบำดุง จังหวัดยโสธร
แบบแสดง	รูปตัดท่อนและถนน ค.ส.ถ.
แบบเลขที่	2/2568 คำสั่งองค์การบริหารส่วนตำบลเชียงเพ็ง
เขียนแบบ	 นายทศกริช หอมเมือง ผู้ชำนาญการโยธา
ตรวจ	 นายนิกร อาจสาดี นายช่างไฟฟ้าปฏิบัติงาน ผู้อำนวยการกองช่าง
เห็นชอบ	 ส.ค.ย. วรวิทย์ หอมเมือง ปลัดองค์การบริหารส่วนตำบล
อนุมัติ	 นายทศกริช หอมเมือง นายกองค์การบริหารส่วนตำบลเชียงเพ็ง

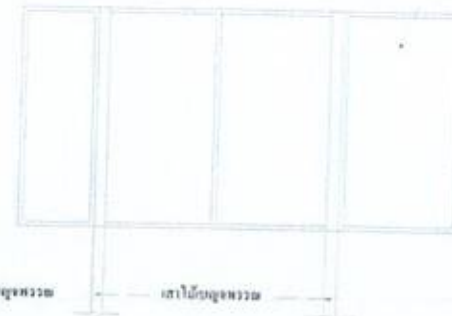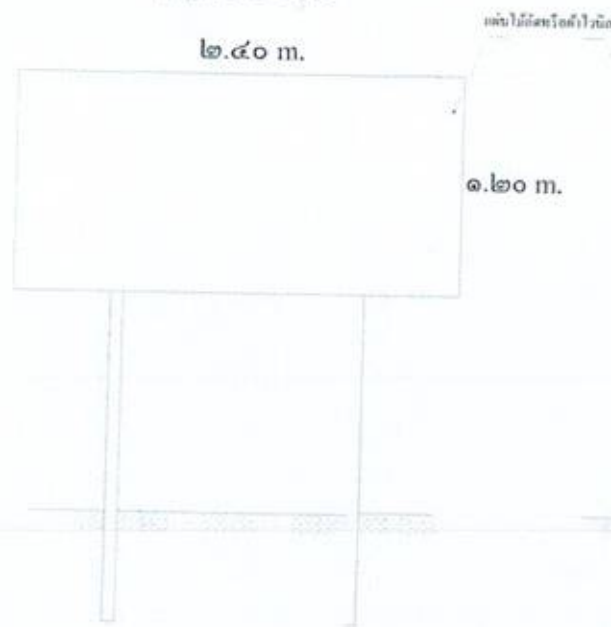

แบบแปลนมาตรฐาน สำหรับงานโครงการขององค์การบริหารส่วนตำบล

## ตัวอย่างข้อความ

โทรศัพท์.....

โครงการก่อสร้าง.....  
ปีงบประมาณ.....

ชื่อ บ้านเลขที่..... ที่.....  
โดยชื่อผู้รับจ้าง.....

วันเริ่มสัญญา..... วันสิ้นสุดสัญญา.....  
ราคา..... บาท วันในสัญญา..... บาท

ผู้ควบคุมงาน..... กรรมการตรวจสอบ.....

1..... 0-4576-1848 1..... 0-4576-1848  
2..... 0-4576-1848 2..... 0-4576-1848

### รายการประกอบแบบ

- เสาพื้นป้ายกาสิขาวทั้งสองด้าน ใช้หินน้ำ
- ตัวหนังสือสีแดง
- ขนาดตัวหนังสือ กำหนดตามความเหมาะสม ข้อความตามแบบที่กำหนด
- ป้ายใช้แผ่นไม้อัด หรือผ้าไวติก ขนาด ๑.๒๐ x ๒.๔๐ m.
- จุดติดตั้ง.....

ให้ประชาชนเห็นได้ชัดเจน  
ลงชื่อ.....ประธานกรรมการ  
(นายอำนาจ นาริบุตร)  
หัวหน้าสำนักปลัด

ลงชื่อ.....กรรมการ  
(นายสาคร เหล่าสุโพธิ์)  
พนักงานสุบนำ


ลงชื่อ.....กรรมการ  
(นายนิกร อาจาสาลี)  
นายช่างไฟฟ้าปฏิบัติงาน








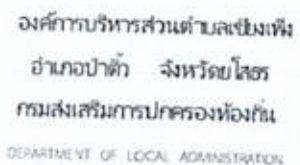


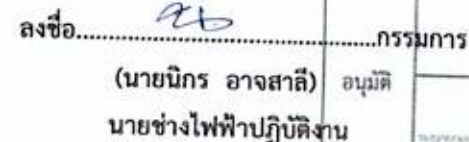

2.40 ml

# ตัวอย่างข้อความ







--	--