




โครงการก่อสร้างถนนลาดยาง สายบ้านโคกพระพัฒนา ถึง บ้านหนองพลวงน้อย (ช่วง STA. 0+000 -1+133 ม.)

สาย บ้านโคกพระพัฒนา ถึงบ้านหนองพลวงน้อย (ช่วง STA. 0+000 -1+133 ม.)

ต.วังไม้แดง อ.ประทาย จ.นครราชสีมา


โดยทำการก่อสร้างถนนแอสฟัลต์คอนกรีต กว้าง 5 เมตร ยาว 1,133 เมตรหนา 0.05 เมตร
หรือพื้นที่แอสฟัลต์คอนกรีตไม่น้อยกว่า 5,665 ตารางเมตร พร้อมติดตั้งจราจร

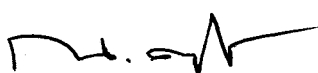
(นายณัฐกิตติ คงประสุธา)
ผู้อำนวยการกองช่าง

โครงการก่อสร้างถนนลาดยาง สายบ้านโคกพระพัฒนา ถึง บ้านหนองพลวงน้อย (ช่วง STA. 0+000 -1+133 ม.)

สาย บ้านโคกพระพัฒนา ถึงบ้านหนองพลวงน้อย (ช่วง STA. 0+000 -1+133 ม.)

โดยทำการก่อสร้างถนนแอสฟัลต์คอนกรีต กว้าง 5 เมตร ยาว 1,133 เมตรหนา 0.05 เมตร
หรือพื้นที่แอสฟัลต์คอนกรีตไม่น้อยกว่า 5,665 ตารางเมตร พร้อมที่เสัจราจร

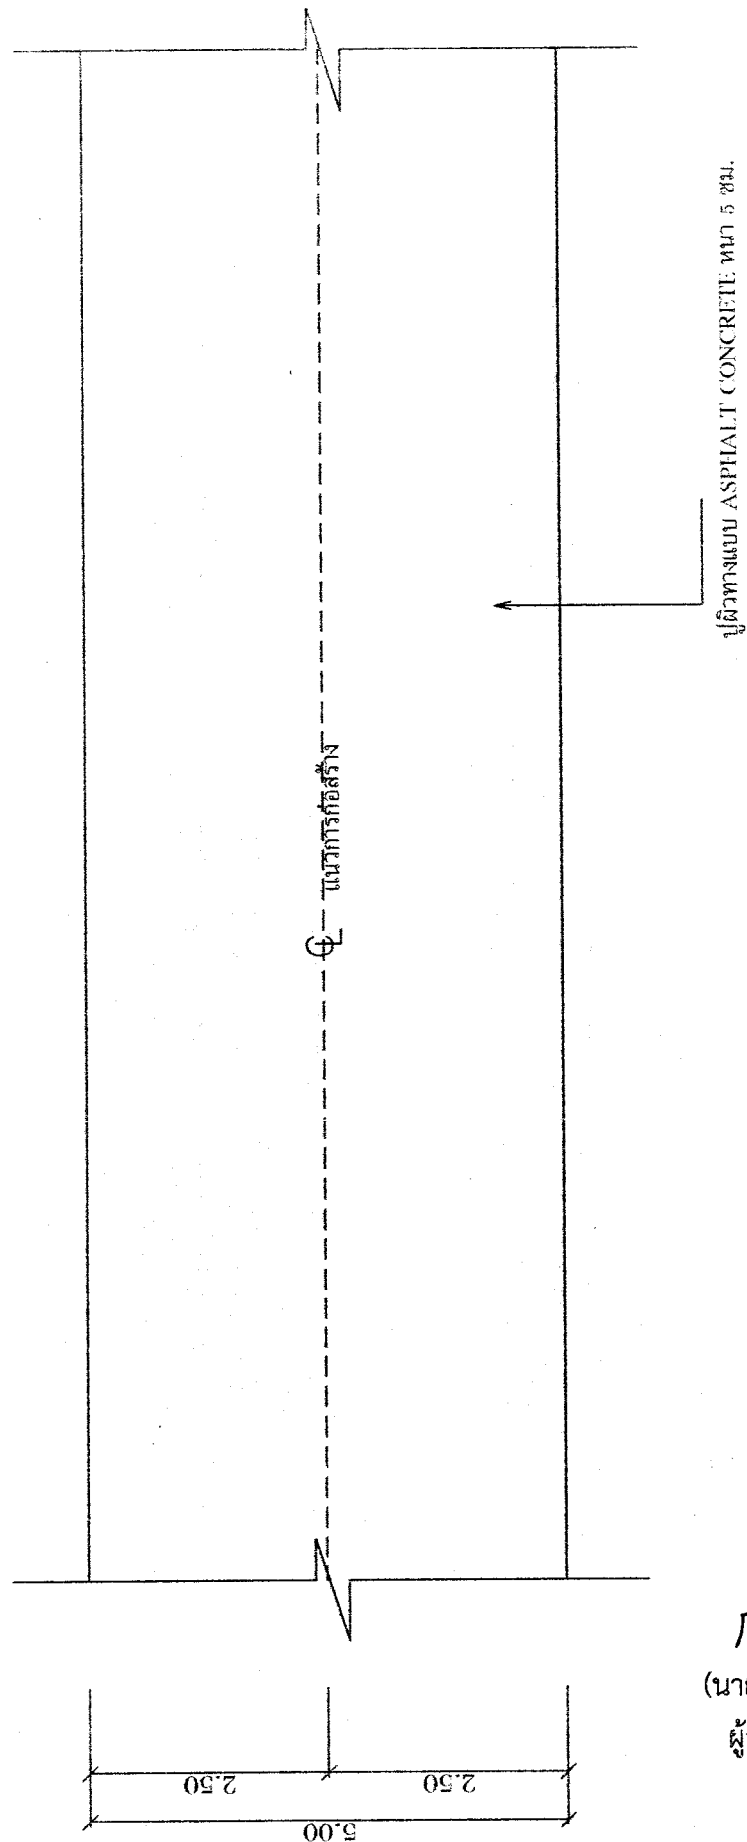

รูปแปลนงาน ASPHALT CONCRETE

NOT TO SCALE

(นายณัฐกิตติ คงประชา)


ผู้อำนวยการกองช่าง

รายการประกอบแบบ


1. ทำ DEEP PATCHING ผิวทางและผิวไหล่ทางเดิมที่ชำรุดเสียหายจนถึงชั้นโครงสร้างทาง
2. ถัดระดับผิวทางและผิวไหล่ทางเดิมไม่ได้ชำรุดเสียหายแต่ได้ถึงโครงสร้างทาง ให้ทำ SKIN PATCHING ให้เรียบรอยเสียก่อน
3. ปรับระดับผิวทางและผิวไหล่ทางให้เรียบระดับเดียวกับบริเวณอื่น ก่อนที่จะเสริมผิว
4. ทำ TACK COAT ผิวทางและผิวไหล่ทาง
5. ทำผิวในสำหรับแบบแอสฟัลต์ค้อนกรีต
6. ทำผิวทางแบบแอสฟัลต์ค้อนกรีตและผิวชั้นบนผิวทางจราจรและเส้นขอบทาง
7. รายละเอียดตามรูปตัดโครงสร้างทาง สามารถเปลี่ยนแบบได้ทั้งในทางและทางตัด
- และด้านโครงสร้างได้ตามความเหมาะสมกับสภาพทางที่จะดำเนินการ ทั้งนี้ให้อยู่ในดุลยพินิจของผู้ว่าจ้าง
8. ภายในระยะห่างหลักกิโลเมตรตามที่กำหนดไว้ในแบบ ถ้าจะกำหนดไม่ทั่วรายการตลอดก็ได้ตามความเหมาะสม และอาจจะให้ทำการเพิ่มบริเวณทางเชื่อมเข้าสถานีหรือทางหรืออาคารสาธารณะ ในระยะไม่เกินเขตทางหลวง หรือทำการเพิ่มบริเวณทางแยก เพื่อให้ได้ปริมาณงานตามที่กำหนด ทั้งนี้ให้อยู่ในดุลยพินิจของผู้ว่าจ้าง
9. ในกรณีที่ไม่สามารถดำเนินการตามช่วงหลักกิโลเมตรที่กำหนดไว้ในแบบ สามารถเปลี่ยนแบบได้แก้ไขได้ โดยพิจารณาว่าดำเนินการในช่วงหลักกิโลเมตรที่กำหนดไว้ในแบบ ตามความเหมาะสม ทั้งนี้ให้อยู่ในดุลยพินิจของผู้ว่าจ้าง
10. การเปลี่ยนแบบเดิมให้ตาม ข้อ 7.8 และ ข้อ 9 จะต้องให้ได้รับอนุญาตจากหน่วยงานที่กำหนดไว้ในแบบ
11. ความหนาของผิวทางแบบแอสฟัลต์ค้อนกรีต จะกำหนดในแบบแต่ละสาย
12. งานเหล่านี้จะกำหนดไว้ในแบบแต่ละสาย
13. งานซ่อมแซมและทาสีใหม่ หรืองานฉีดพ่นสีหรือสีรองหนามจราจร หลักกิโลเมตร หลักกิโลเมตรและ GUARD RAIL จะกำหนดไว้ในแบบแต่ละสายทางซึ่งต้องจัดทำอยู่ในสภาพที่เรียบร้อย

หมายเหตุ

แบบงานเสริมผิวแอสฟัลต์ค้อนกรีตปรับปรุงจากแบบมาตรฐานงานปรับปรุงผิวทาง แบบที่ 3 (ม.พ.บ. 3/2546) และแบบที่ 3.2 (ม.พ.บ. 3.2/2546) ของกรมทางหลวงชนบท

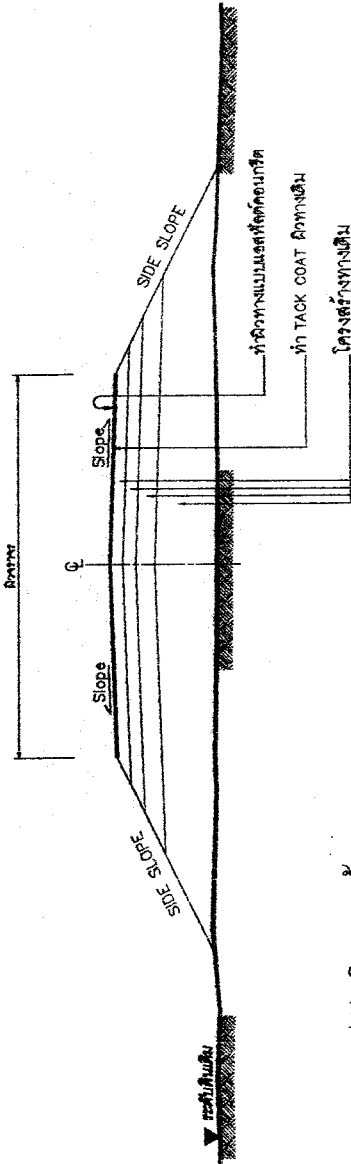

รูปตัดโครงสร้างทาง 1

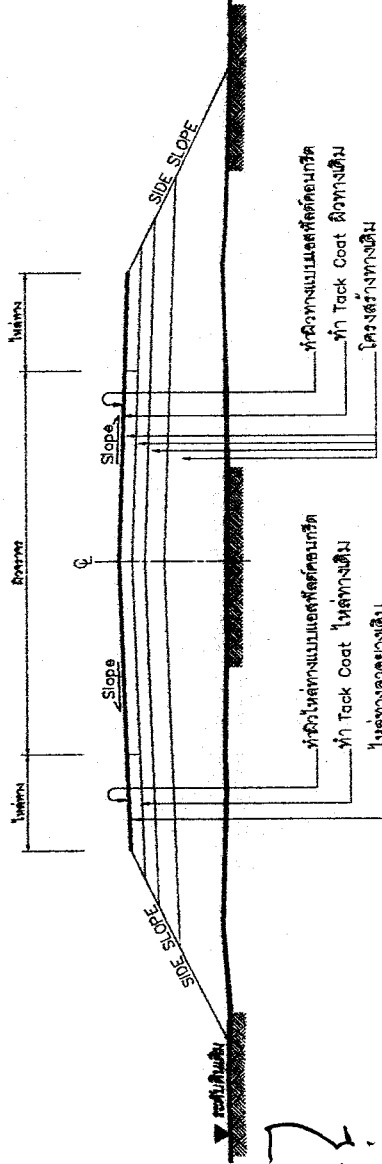


รูปตัดโครงสร้างทาง 2

ข้อกำหนดงานเสริมผิวแอสฟัลต์ค้อนกรีต


ลำดับที่	รายการ	ข้อกำหนด
1	ไหล่ทาง แอสฟัลต์ค้อนกรีต	อ้างอิง " มาตรฐานงานแอสฟัลต์ค้อนกรีต " ม.พ.บ. 230-2545
2	ผิวทาง แอสฟัลต์ค้อนกรีต	อ้างอิง " มาตรฐานงานแอสฟัลต์ค้อนกรีต " ม.พ.บ. 230-2545
3	TACK COAT	อ้างอิง " มาตรฐานงานเทคโคท " ม.พ.บ. 227-2545
4	การตีเส้นจราจรบนผิวทาง	อ้างอิง " แบบมาตรฐานเครื่องหมายจราจรบนผิวทาง " ท.บ.-3-110(1) - 110(4)

(นายณัฐกิตติ์ คงประฐา)
ผู้อำนวยการกองช่าง


งานเสริมผิวแอสฟัลต์ค้อนกรีต	
แบบที่ 3.2 (ม.พ.บ. 3.2/2546)	หน้า 1

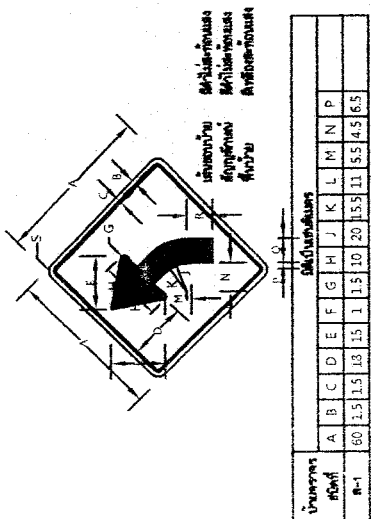


7-1

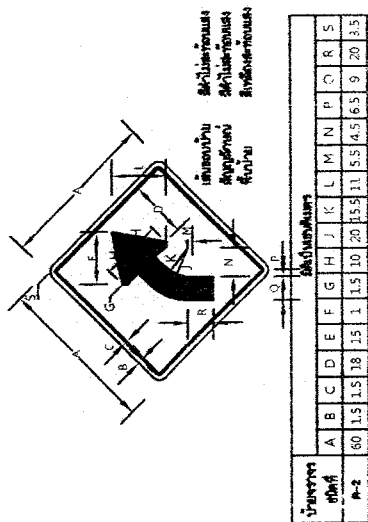


7-2

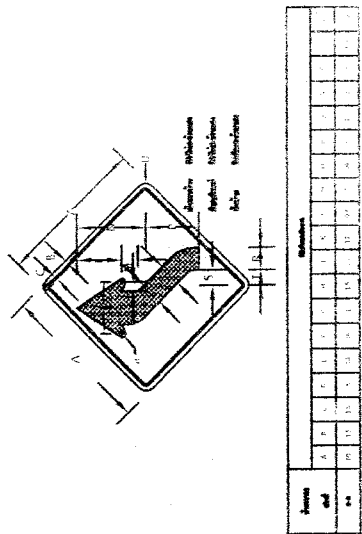


7-5

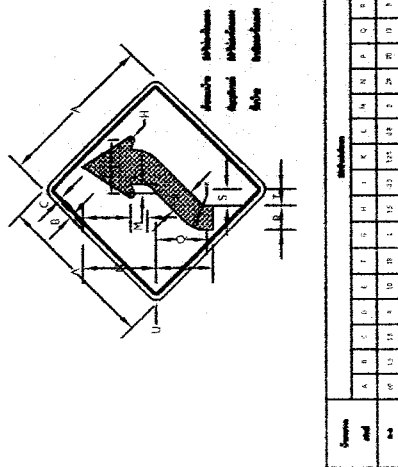

7-6

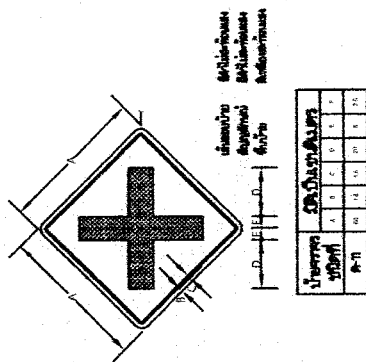

7-11

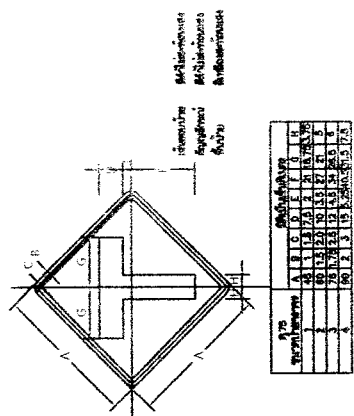


7-75

รูปแสดงป้ายเตือน
NOTO SCALE



(นายณัฐกิตติ์ คงประกอบ)
ผู้อำนวยการกองช่าง


แบบแปลนคานาเหล็กขนาด 20 ฟุต ยาว 1 เมตร
ตัวอักษรสีขาว

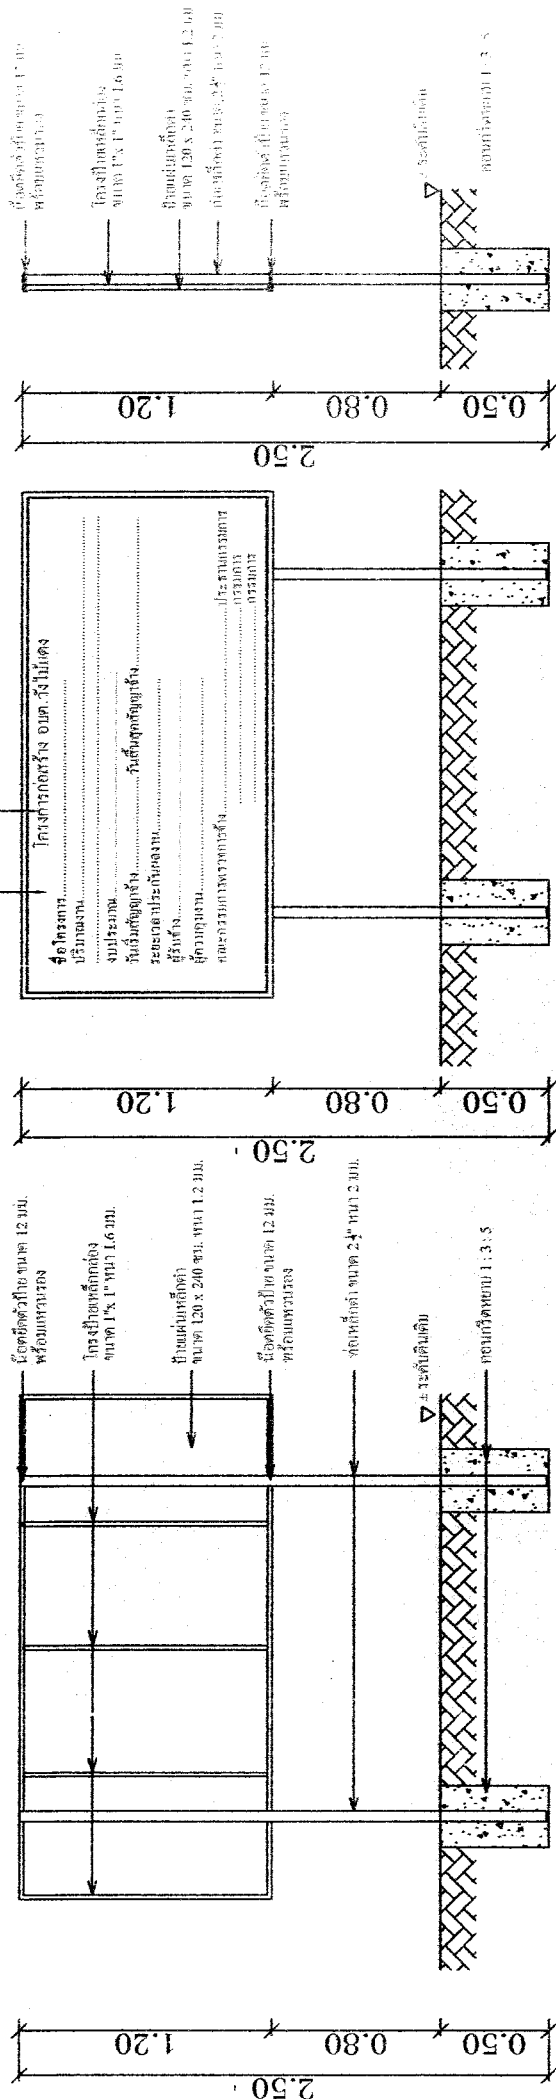

แบบแปลนคานาเหล็ก
NOTO SCALE

ผู้ชำนาญการ
(นายณัฐกิตติ์ คงประสุตา)

เหนือ มังบริเวณบ้านโคกพระพัฒนา ม. 11 - บ้านหนองผ่องน้อย หมู่ที่ 9

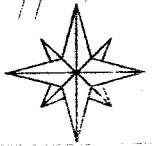

สายการทำนา

ม. 10+17

สายการทำนา

ม. 10+17

สายการทำนา



สายการทำนา

สายการทำนา

บ้านโคกพระพัฒนา ม. 11

สายการทำนา

บ้านโคกพระ ม. 2

จุดเริ่มต้นโครงการ
E 15.667568 N 102.606766

ม. 13-01

จุดสิ้นสุดโครงการ
E 15.666003 N 102.633495

(นายณัฐกิตติ์ คงประสุธา)
ผู้อำนวยการกองช่าง

สายการทำนา

สายการทำนา

รายการประกอบ

- ทางแยกทางลาดชันลงล่าง
- ทางแยกทางลาดชันขึ้นบน
- ทางโค้งขวา
- ทางโค้งซ้าย
- ทางโค้งกลับซ้าย
- ทางโค้งกลับขวา