



กองช่างเทศบาลตำบลหนองขอนกว้าง

รายละเอียดแบบแปลน

โครงการก่อสร้างระบบระบายน้ำ
ซอยเจริญทรัพย์-เจริญจิต บ้านอีเลี่ยน หมู่ที่ 5
แบบเลขที่ ขก.031/2568


เจ้าของโครงการ

เทศบาลตำบลหนองขอนกว้าง
ตำบลหนองขอนกว้าง อำเภอเมืองอุดรธานี จังหวัดอุดรธานี

โครงการก่อสร้างระบบระบายน้ำ ซอยเจริญทรัพย์-เจริญจิต บ้านอีเลี่ยน หมู่ที่5



- ปริมาณงาน วางท่อ คสล.ขนาด0.40เมตร จำนวน330ท่อน บ่อพักจำนวน34แห่ง รางวี140เมตร
รายละเอียด(ตามแบบที่เทศบาลตำบลหนองขอนกว้างกำหนด)

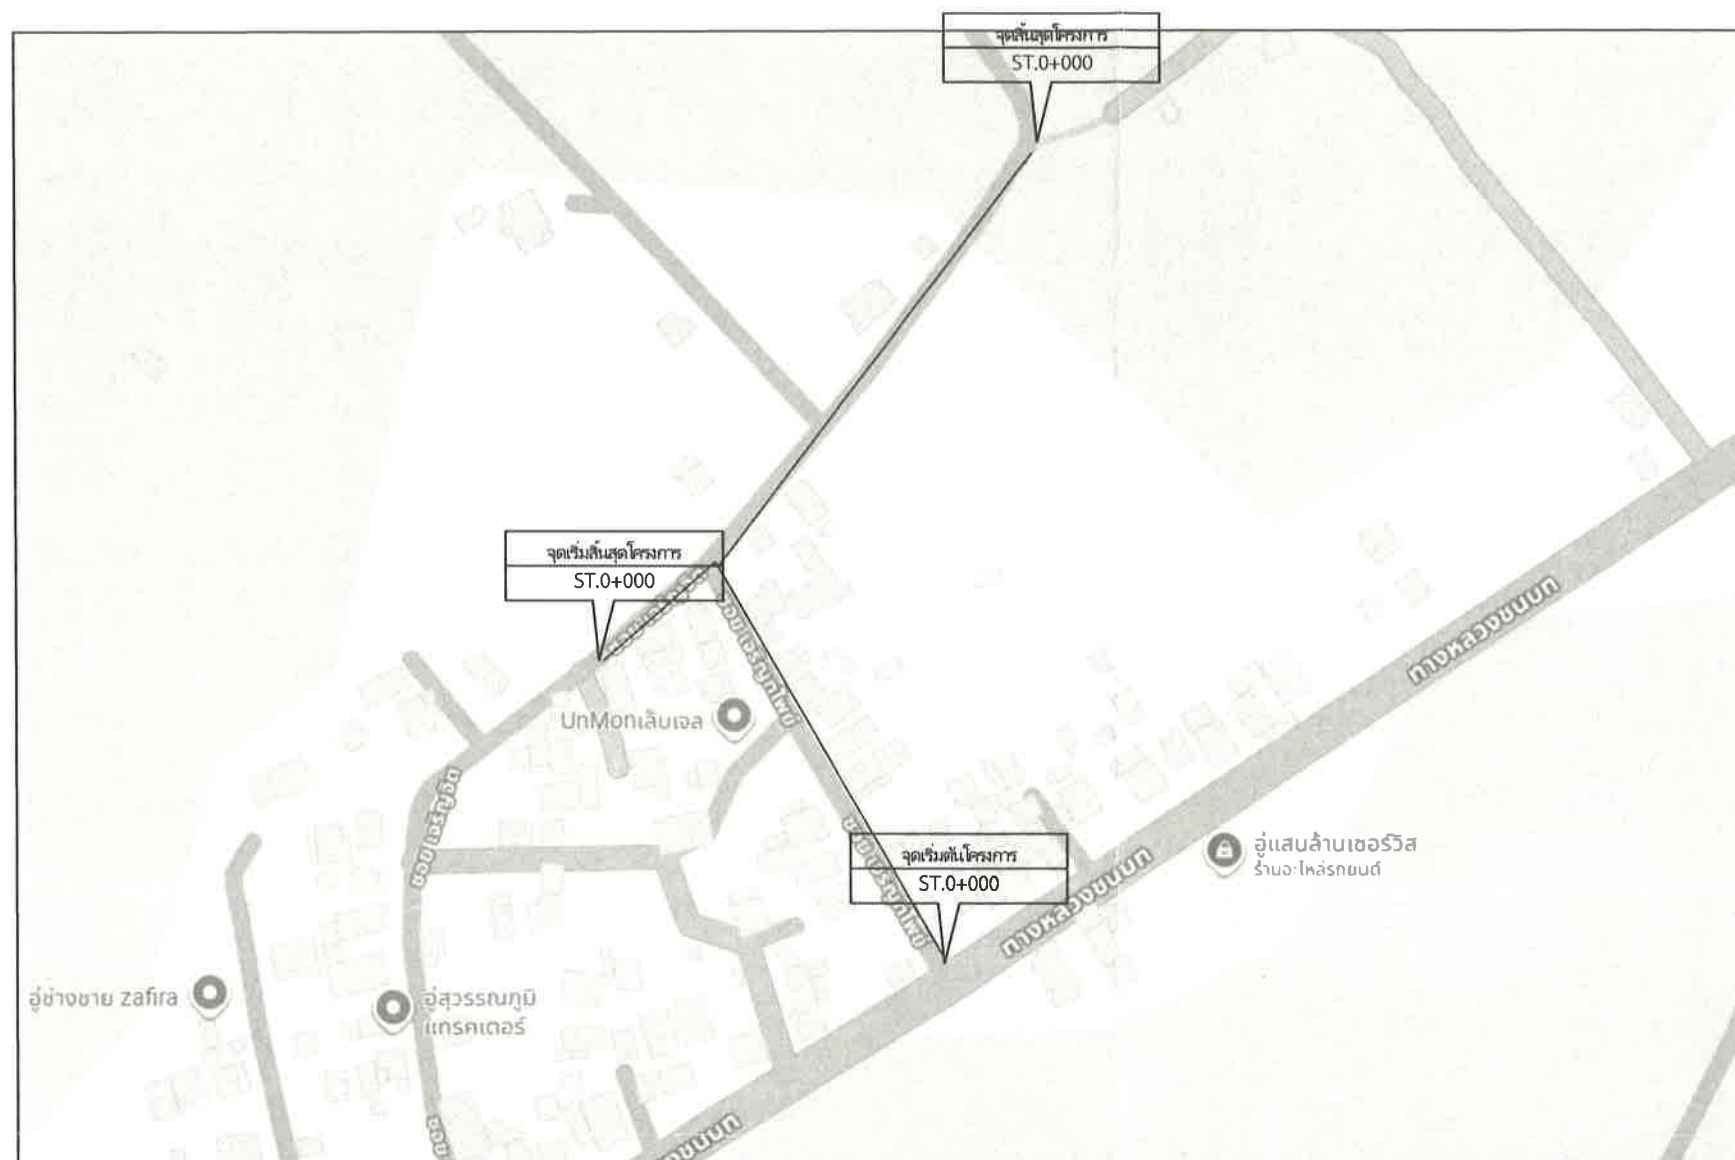

PROJECT : โครงการ

ก่อสร้างระบบระบายน้ำ

LOCATION : ที่ตั้งโครงการ

ต.หนองขอนกว้าง อ.เมือง จ.อุดรธานี

OWNER : เจ้าของโครงการ

เทศบาลตำบลหนองขอนกว้าง

STRUCTURAL ENGINEER : วิศวกรโยธา

นายราณี จันทะเลิศ
ส.บ. 12848

DRAWING : เขียนแบบ

นายอัครพงศ์ พันธศรี
นายช่าง โยธา

ตรวจแบบ

นายวิชาญ ทัพพาดิ
วิศวกร โยธา

ตรวจแบบ

นายรพีพงศ์ จิราธเนโกศล
หัวหน้าฝ่ายการโยธา

เห็นชอบแบบ

นายนิรุทธิ์ สิงห์ทอง
ผู้อำนวยการกองช่าง

อนุมัติแบบ

นายกฤษ ฤทธิสี
นายกเทศมนตรีตำบลหนองขอนกว้าง

REMARK : หมายเหตุ

DATE : วันที่

แผ่นที่

S-01

แบบเลขที่

ขก.031/2568



PROJECT : โครงการ

ก่อสร้างระบบระบายน้ำ

LOCATION : ที่ตั้งโครงการ




STRUCTURAL ENGINEER : วิศวกรโยธา

นายวุฒิ จันทะเลิศ
ส.ย.12848

DRAWING : เขียนแบบ

นายอัครพงศ์ พันธุ์ศรี
นายชง โยธา

ตรวจแบบ

นายวิชัย ทัพชาติ
วิศวกรโยธา

ตรวจแบบ

นายพงษ์ศักดิ์ จิรอนโคตร
หัวหน้าฝ่ายโยธา

เห็นชอบแบบ

นายนิรุชฌ์ สิงห์ทอง
ผู้อำนวยการกองช่าง

อนุมัติแบบ

นายกฤษ ฤทธิ

REMARK : หมายเหตุ


DATE : วันที่

แผ่นที่

S-02

แบบเลขที่

ชก.031/2568

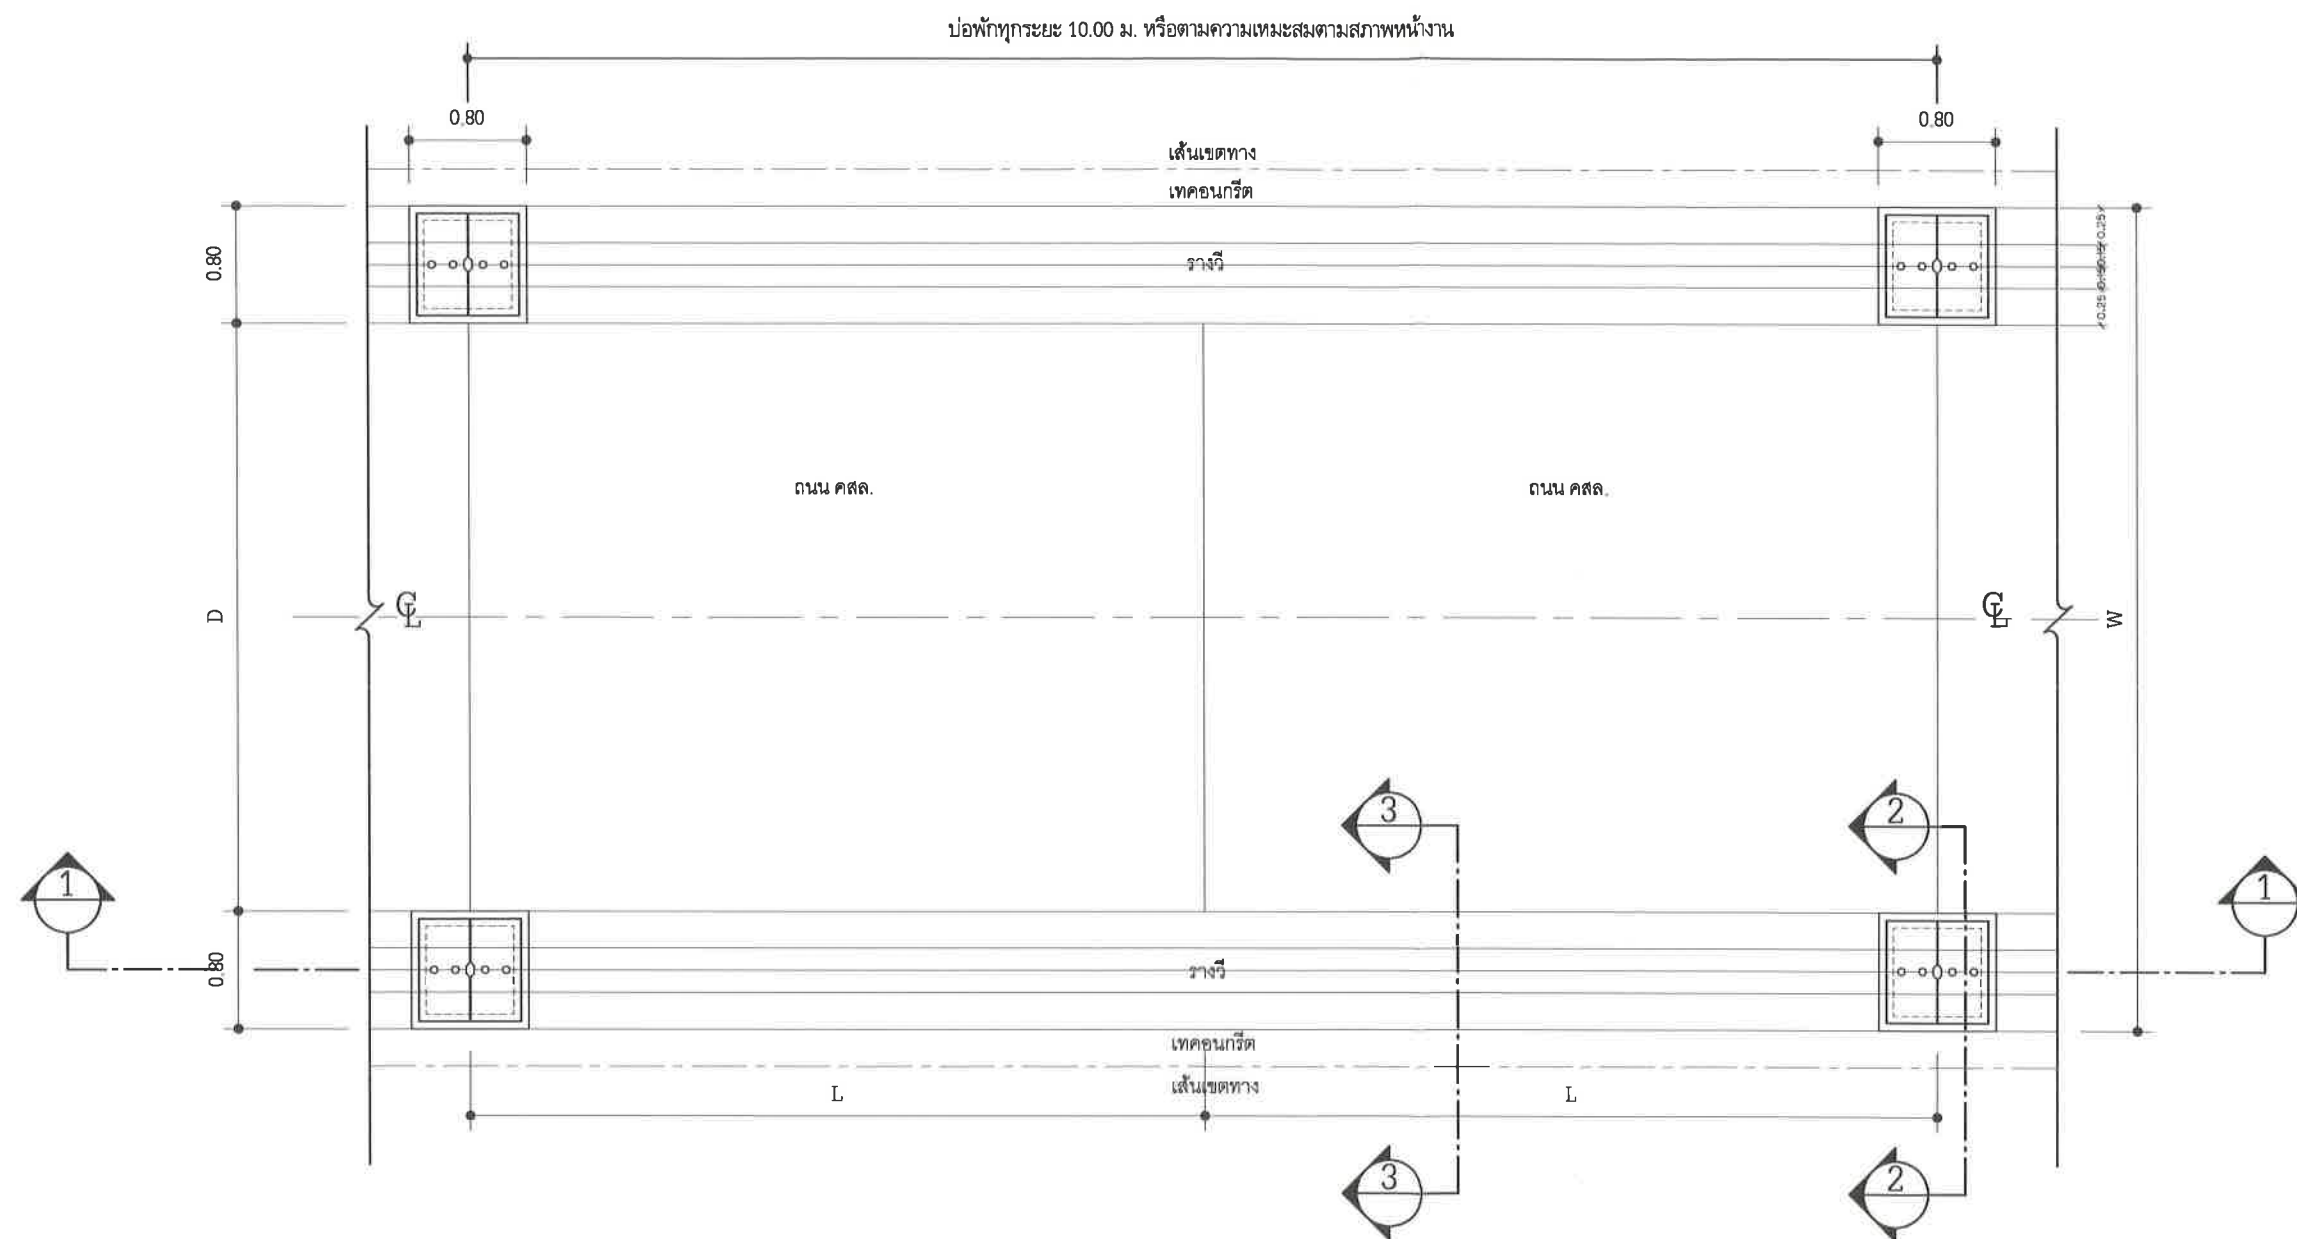

แปลนรางรี และท่อระบายน้ำ

มาตรฐาน

1:50



PROJECT : โครงการ

ก่อสร้างระบบระบายน้ำ

LOCATION : ที่ตั้งโครงการ




STRUCTURAL ENGINEER : วิศวกรโยธา

นายราวี จันทร์เลิศ
ส.ย.12848

DRAWING : เขียนแบบ

นายอัครพงศ์ พันธุ์ศรี
นายพงษ์โยธา

ตรวจแบบ

นายวิชัย ทิพย์ชาติ
วิศวกรโยธา

ตรวจแบบ

นายพิพัฒน์ จิราธิภาค
หัวหน้าฝ่ายโยธา

เห็นชอบแบบ

นายนิรุจน์ สิงห์ทอง
ผู้อำนวยการกองช่าง

อนุมัติแบบ

นายกฤษ ฤทธิ

REMARK : หมายเหตุ


DATE : วันที่

แผ่นที่

5-03

แบบเลขที่

ขก.031/2568


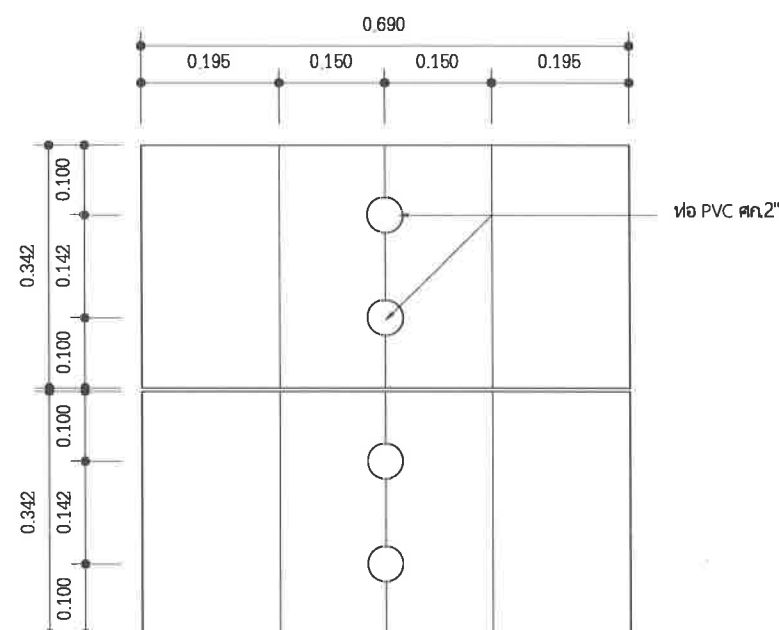


ขยายฝาท่อพัก

มาตราส่วน

1:10

หมายเหตุ ใช้ฝาท่อ 2 ฝาท่อพัก 1 ฟุต

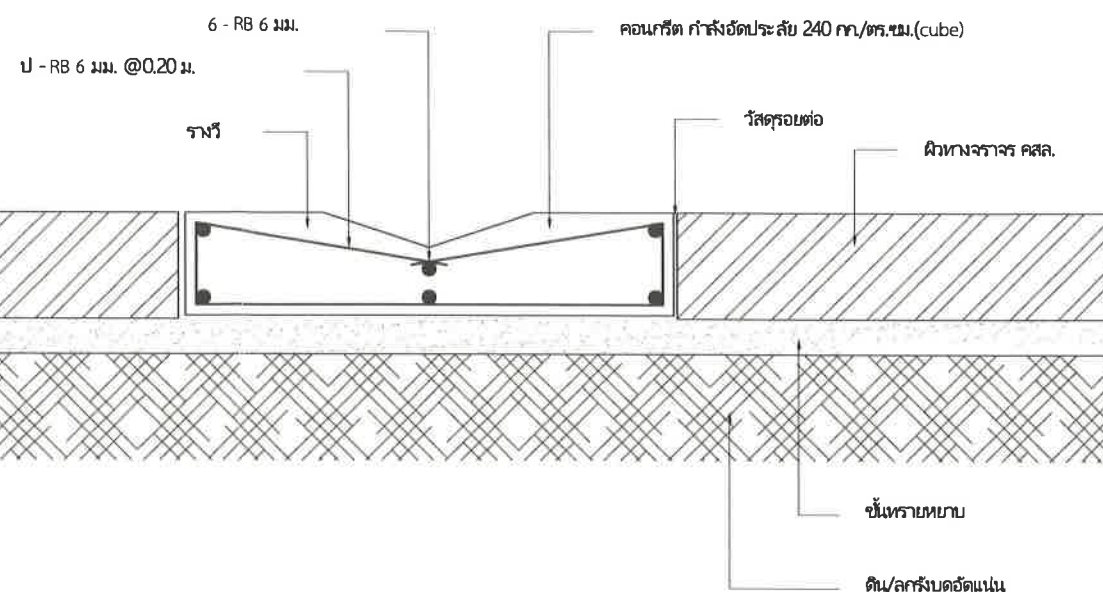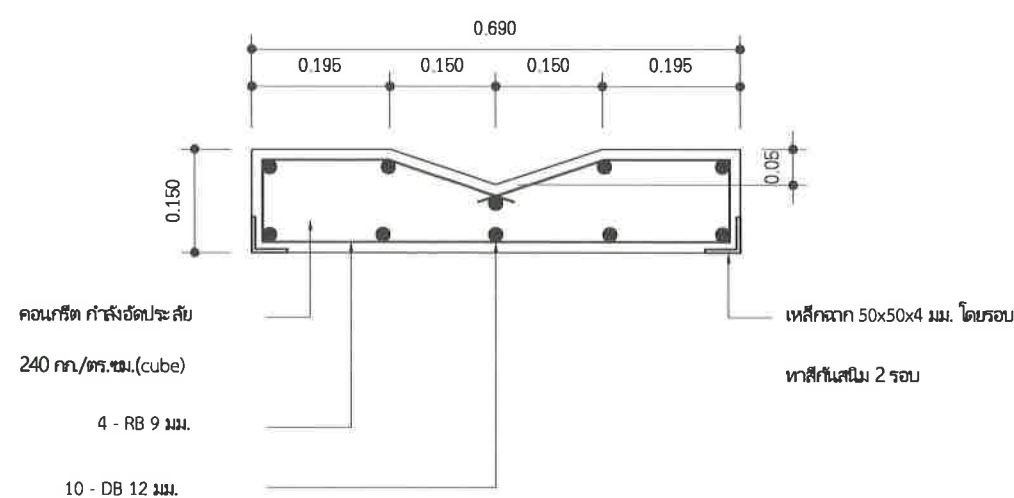




ขยายรางวี

มาตราส่วน

1:10

หมายเหตุ

- 1.คู่สัญญาต้องให้วิศวกรหรือครุภัณฑ์ที่จะ ใช้ในมาก่อสร้างเป็นวัสดุที่ผลิตภายในประเทศ โดยต้องให้ไม่น้อยกว่า ร้อยละ 60 ของมูลค่าวัสดุที่จะ ใช้ในมาก่อสร้างทั้งหมดตามสัญญา
- 2.คู่สัญญาต้องให้เหล็กที่ผลิตภายในประเทศไม่น้อยกว่า ร้อยละ 90 ของปริมาณเหล็กที่ต้องใช้ทั้งหมดตามสัญญา

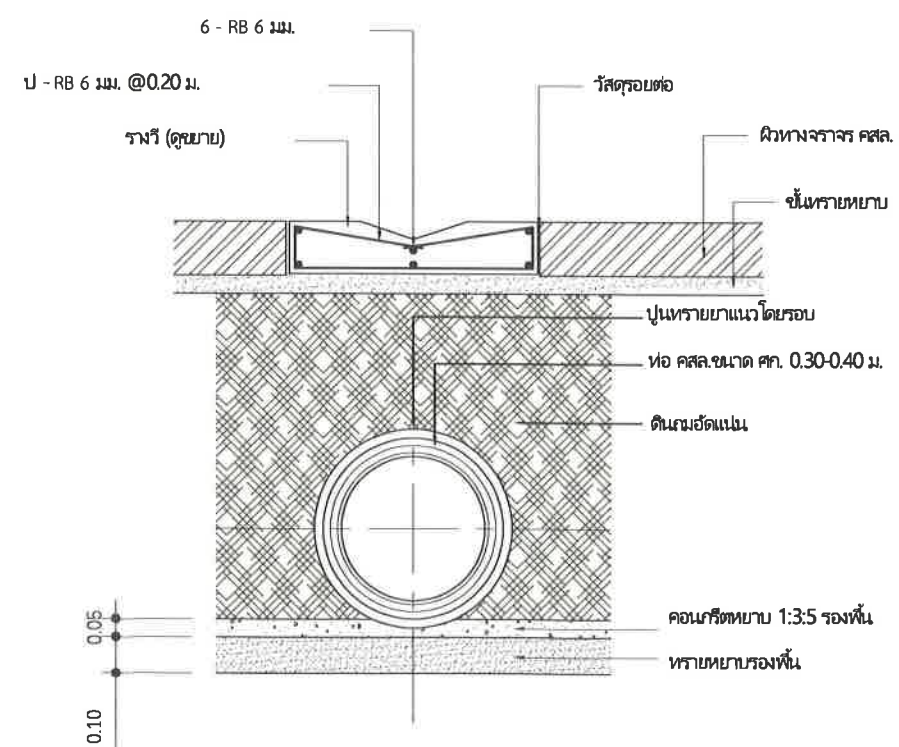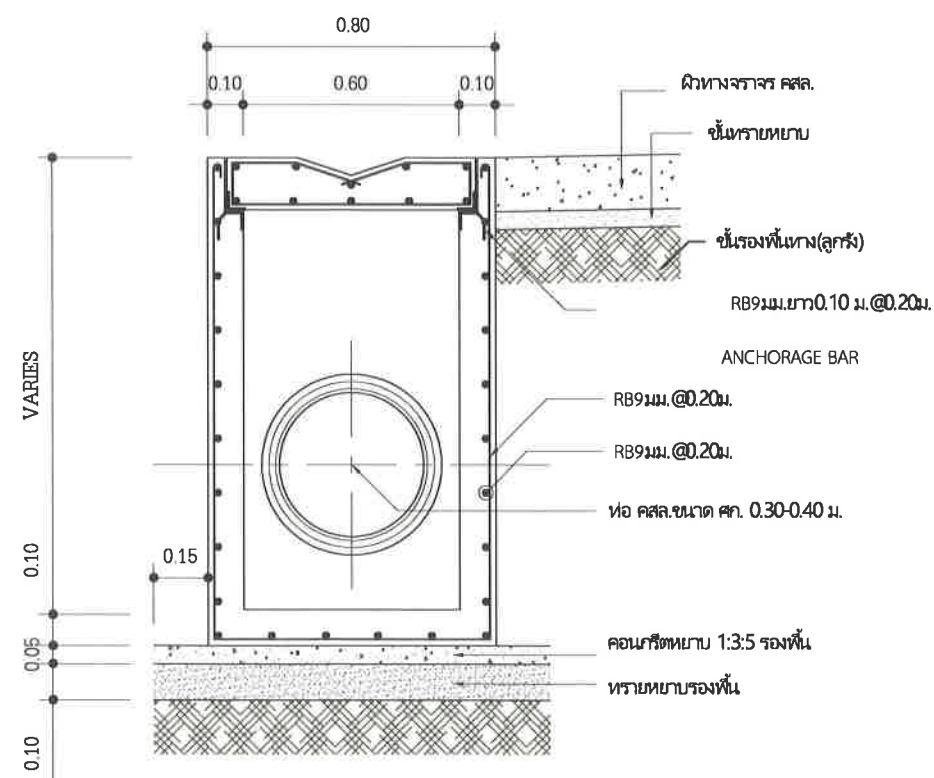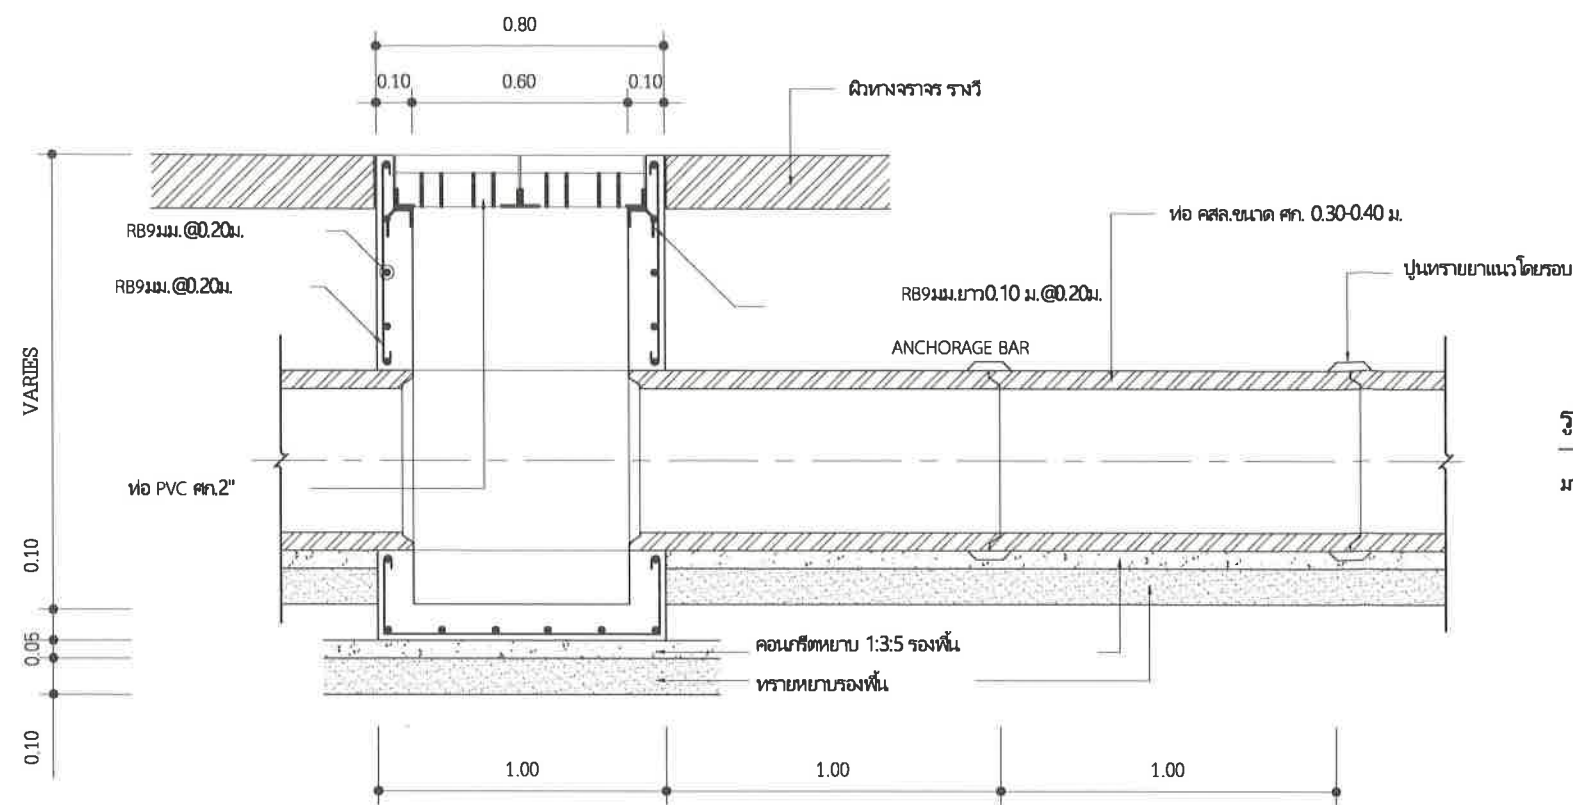

PROJECT : โครงการ

ก่อสร้างระบบระบายน้ำ

LOCATION : ที่ตั้งโครงการ


OWNER : เจ้าของโครงการ

เทศบาลตำบลหนองขอนกว้าง

STRUCTURAL ENGINEER : วิศวกรโยธา

นายารุณี จันทะเลิศ
ส.ย.12848

DRAWING : เขียนแบบ

นายอัครพงศ์ พันธุ์ศรี
นายชง โยธา

ตรวจแบบ

นายวิชัช ทิพชาติ
วิศวกรโยธา

ตรวจแบบ

นายรพีพงศ์ จิราธนโกศล
หัวหน้าฝ่ายการโยธา

เห็นชอบแบบ

นายนิรุช สิงห์ทอง
ผู้อำนวยการกองช่าง

อนุมัติแบบ

นายกฤษ ฤทธิสี
นายกเทศมนตรีตำบลหนองขอนก้าง

REMARK : หมายเลข

แบบเลขที่

S-04

๒๓.031/2568