




โครงการ : ถนนลาดยางแอสฟัลท์ติกคอนกรีตเลียบทางรถไฟ หมู่ที่ 6 เชื่อมต่อตำบลปากเกร็ด

องค์การบริหารส่วนตำบลปากเกร็ด
อำเภอเมืองนครปฐม จังหวัดนครปฐม

แผนผังแสดงสถานที่ก่อสร้าง หมู่ที่ 6

ถนนลาดยางแอสฟัลติกคอนกรีตเลียบทางรถไฟ หมู่ที่ 6 เชื่อมต่อตำบลปากแตร

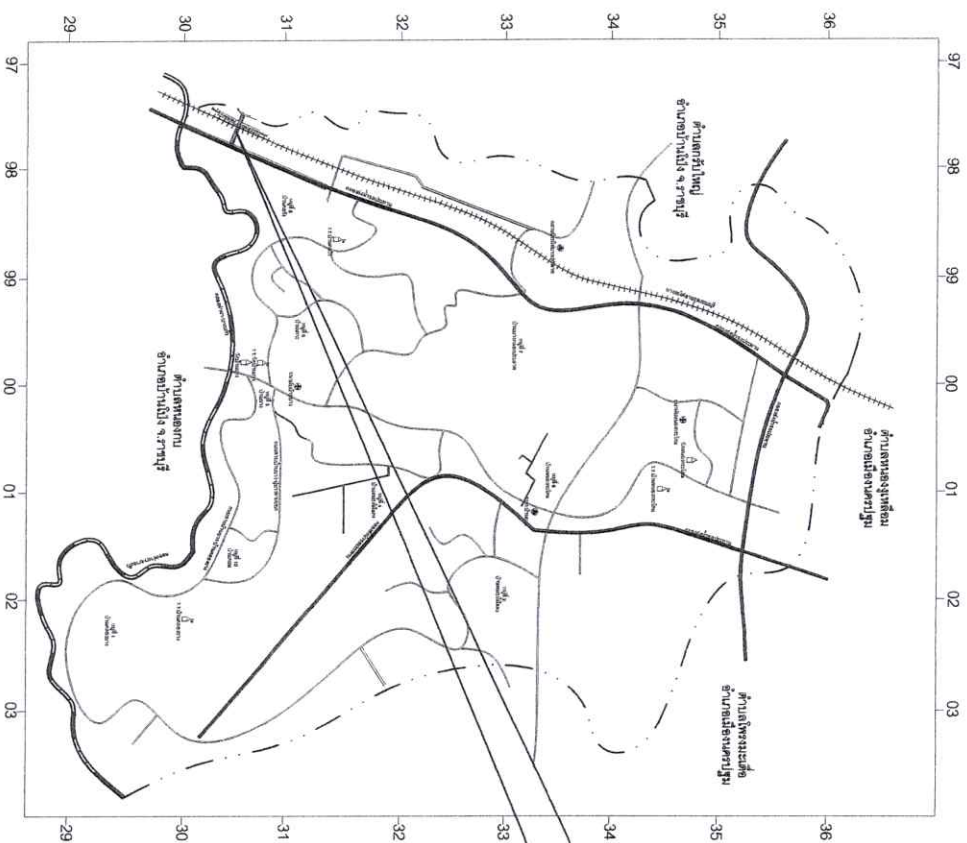

สถานที่ดำเนินการ
พิกัดจุดเริ่มต้น 13.852835, 99.905487




สถานที่เพื่ออุตุสถานที่


แผนผังแสดงสถานที่ก่อสร้าง หมู่ที่ 6

ถนนสายแอสฟัลติกคอนกรีตเลียบทางรถไฟ หมู่ที่ 6 เชื่อมต่อตำบลปากแฉด

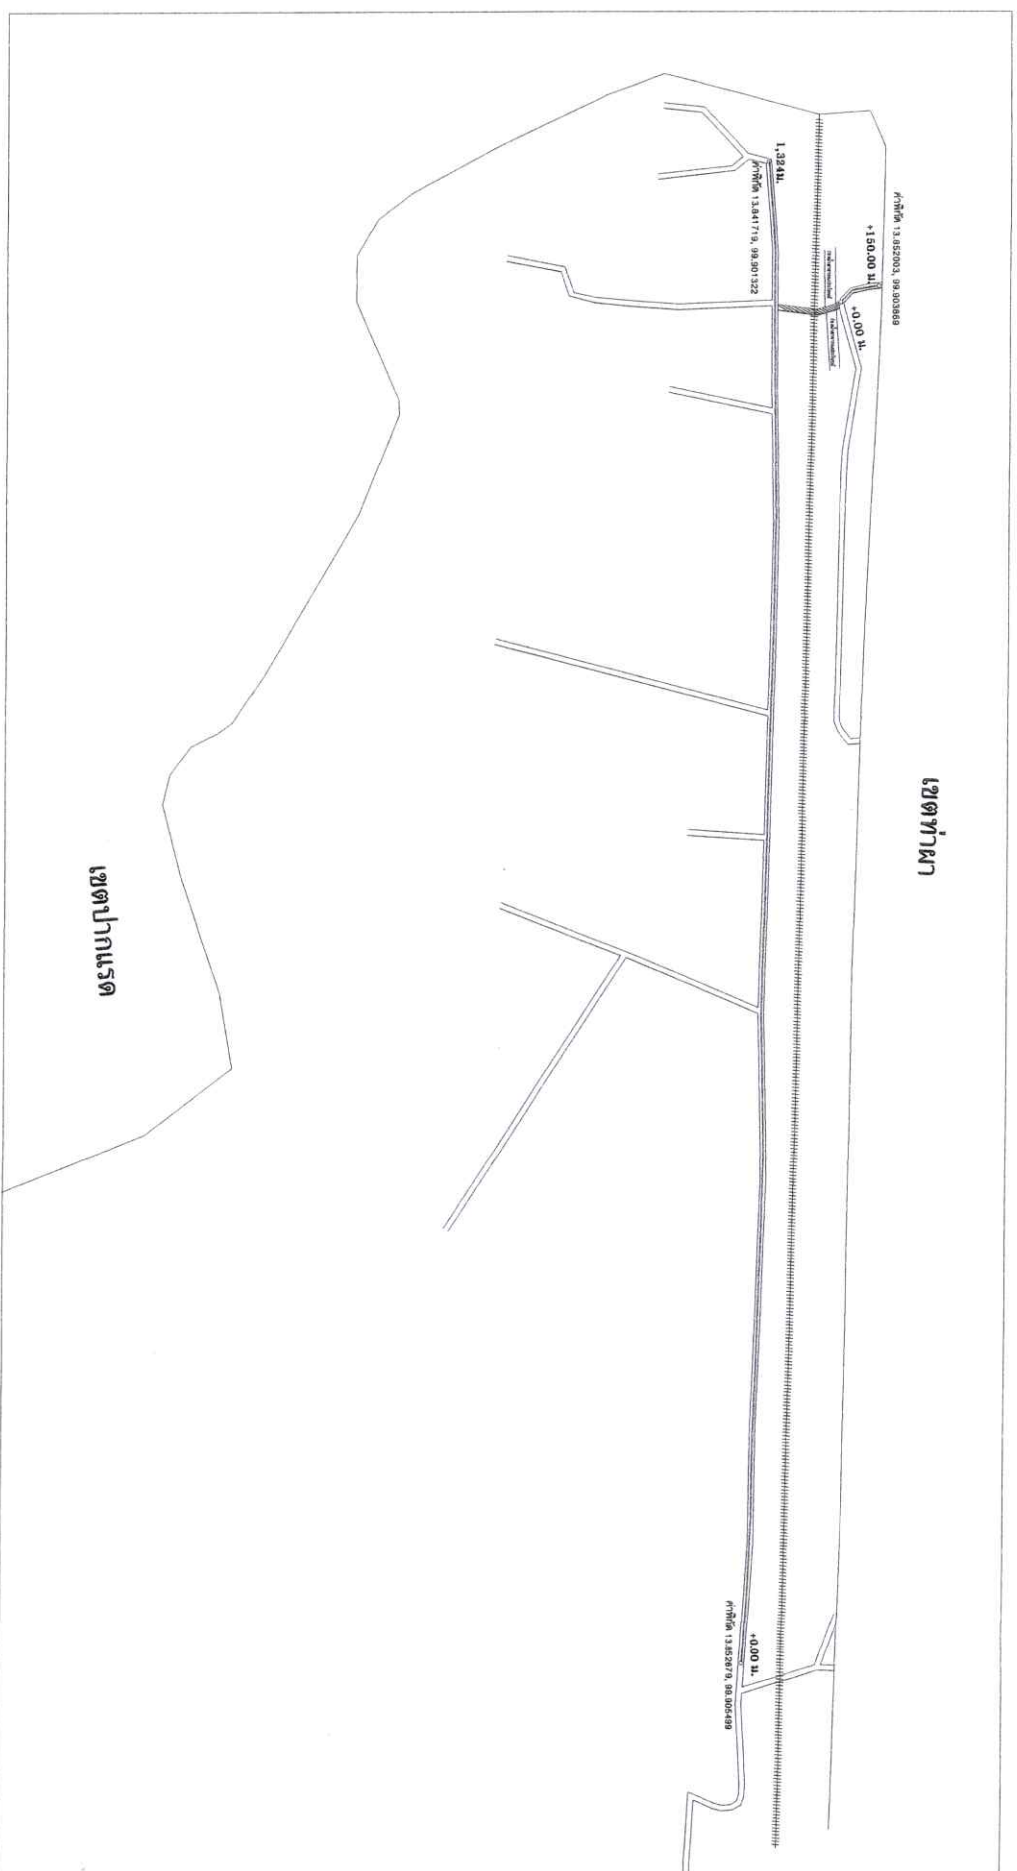

องค์การบริหารส่วนตำบลบ้านยาง


โครงการ :

ก่อสร้างถนนลาดยางแอสฟัลติกคอนกรีต
เลียบทางรถไฟ หมู่ที่ 6 เชื่อมต่อตำบลปากแฉด













นายกรณรงค์ ศรีบุญเรือง
ผู้ช่วยนายช่างโยธา

นายภาณุรักษ์ ศรีบุญเรือง
ผู้ช่วยนายช่างโยธา




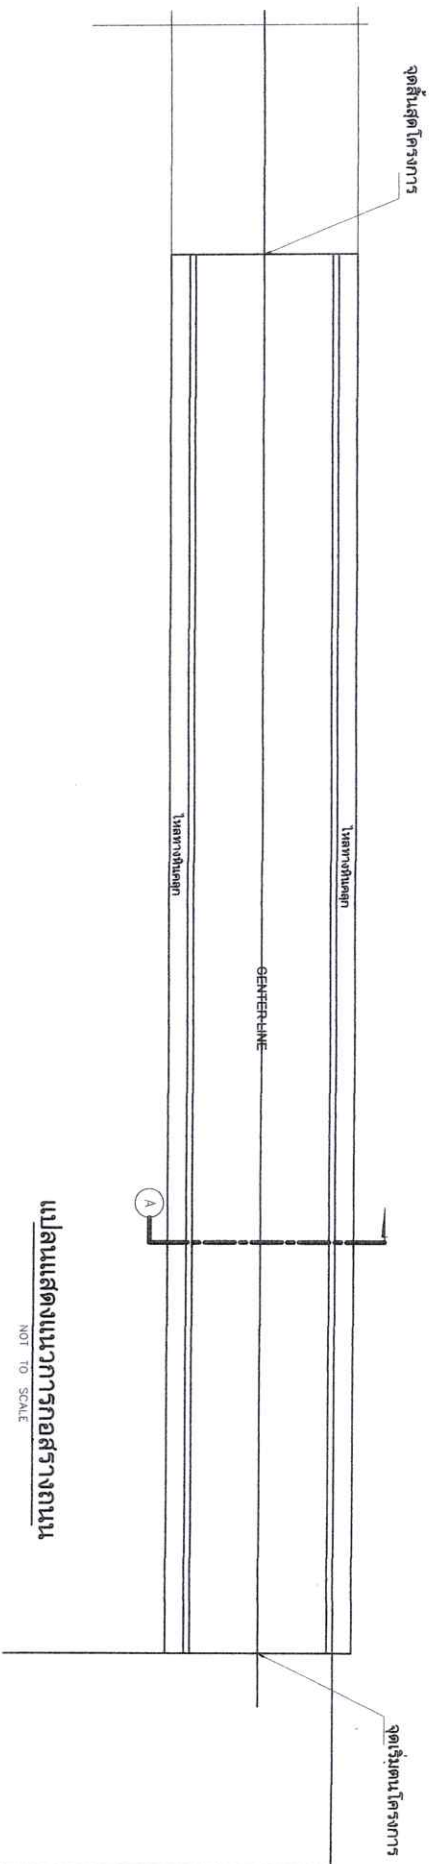

แผนแสดงแนวการก่อสร้างถนน


NOT TO SCALE



แปลนแสดงแนวการตีเสาจร

NOT TO SCALE

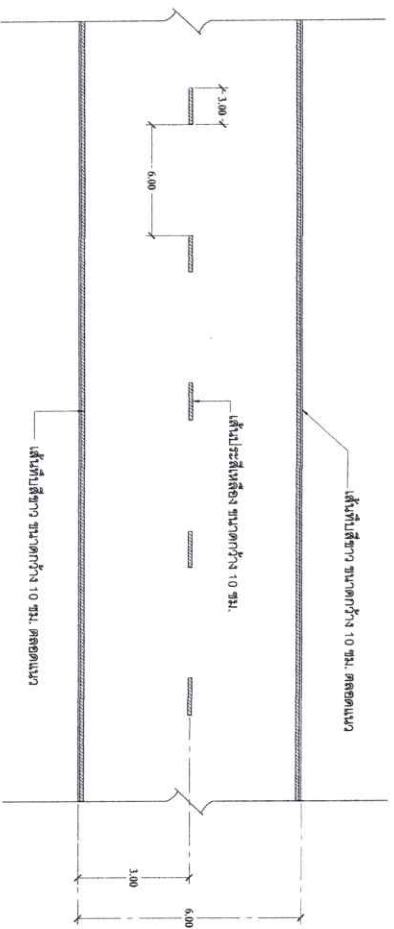













รูปตัดถนน
NOT TO SCALE

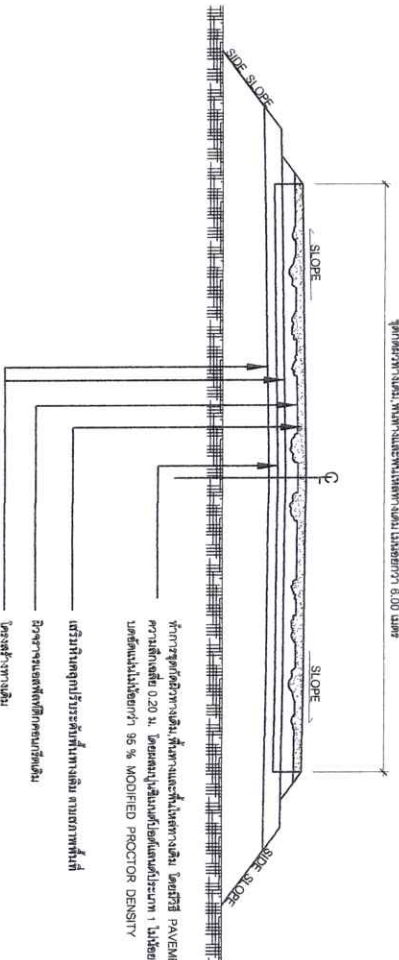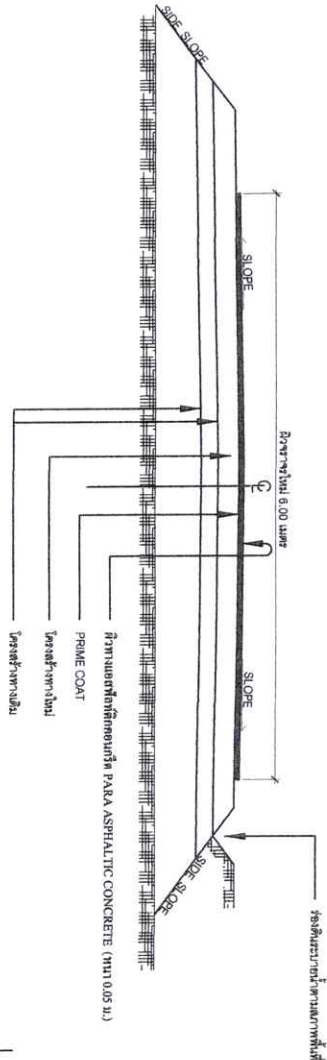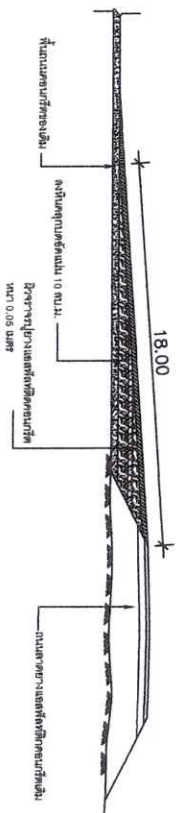

รายการซ่อมสร้างผิวทางแอสฟัลติกคอนกรีต

1. ทำ DEEP PATCHING ผิวทางแอสฟัลติกคอนกรีตที่ชำรุดและโครงสร้างไม่แข็งแรงทำการเปลี่ยนชั้น แล้วปรับหน้าให้เรียบและผิวหน้าให้เรียบตามที่กำหนด
2. ลงหินคลุกปรับระดับพื้นทางและพื้นที่ไหล่ทาง ตามที่กำหนดไว้ในแบบ
3. แบบทำการตัดผิวผิวทางเดิม พื้นทางและพื้นที่ไหล่ทางเดิม โดยวิธี PAVEMENT IN-PLACE RECYCLING
4. PRIME COAT พื้นผิวทางจราจร
5. ทำพื้นผิวทางจราจรแบบ PARA ASPHALTIC CONCRETE และตีเส้นแบ่งทิศทางจราจร

หมายเหตุ


1. รายละเอียดตามรูปตัดถนนและภาพแสดงการเปลี่ยนแปลงแก้ไขในแบบและรายละเอียดได้แนบมา และดำเนินการก่อสร้างได้ตามความเหมาะสมกับสภาพทางที่จะดำเนินการขุดลอกใน
2. ภายใต้วงเล็บที่กำกับไว้ในแบบ อาจจะมีกำหนดให้ทำการซ่อมแซมได้ด้วยความเหมาะสม และอาจให้มีการเพิ่มบริเวณทางเชื่อมเข้าถนนที่รายการอาคารสาธารณะและบริเวณทางแยกสาธารณะ ในระยะไม่เกินเขตทางหลวง โดยการดำเนินการบริเวณดังกล่าวจะต้องมีขั้นตอนการดำเนินงาน และคุณสมบัติของวัสดุเช่นเดียวกับทางสายหลัก หรือมีคุณสมบัติไม่ต่ำกว่าหรือเท่ากับทางสายหลักที่กำหนดไว้ ทั้งนี้ขึ้นอยู่กับดุลยพินิจของผู้ควบคุมงาน
3. ในกรณีที่ไม่สามารถดำเนินการตามวงเล็บที่กำกับไว้ในแบบ สามารถเปลี่ยนแปลงแก้ไขได้ โดยพิจารณาจากลักษณะของพื้นที่และลักษณะของพื้นที่ในแบบแนบมาใน
4. การเปลี่ยนแปลงแก้ไขตามข้อ 1, 2 และข้อ 3 จะต้องให้ได้รับรองจากนายช่าง
5. กำหนดไว้ในแบบ
6. ความหนาของผิวผิวทางแบบ ASPHALTIC CONCRETE จะกำหนดในแบบแต่ละสายทาง
7. งานซ่อมแซมและทาสีใหม่ หรืองานจัดทำ ติดตั้งเครื่องหมายจราจร, หลักกิโลเมตร, หลักรถไฟและ GUARD RAIL จะกำหนดไว้ในแบบแต่ละสายทางซึ่งต้องจัดทำให้อยู่ในสภาพที่เรียบร้อย
8. แบบนี้ใช้ร่วมกับแบบเลขที่ บจ-102



ตำบล บ้านยาง อำเภอ เมืองนครปฐม จังหวัด นครปฐม

ก่อสร้างตามลาดอย่างแฉกหักคอกอนกรีต
เส้นเลียบทางรถไฟ หมู่ที่ 6 เริ่มก่อสร้างตามลาด

รูปตัดถนน แอสน์หลัตก คอนกรีต

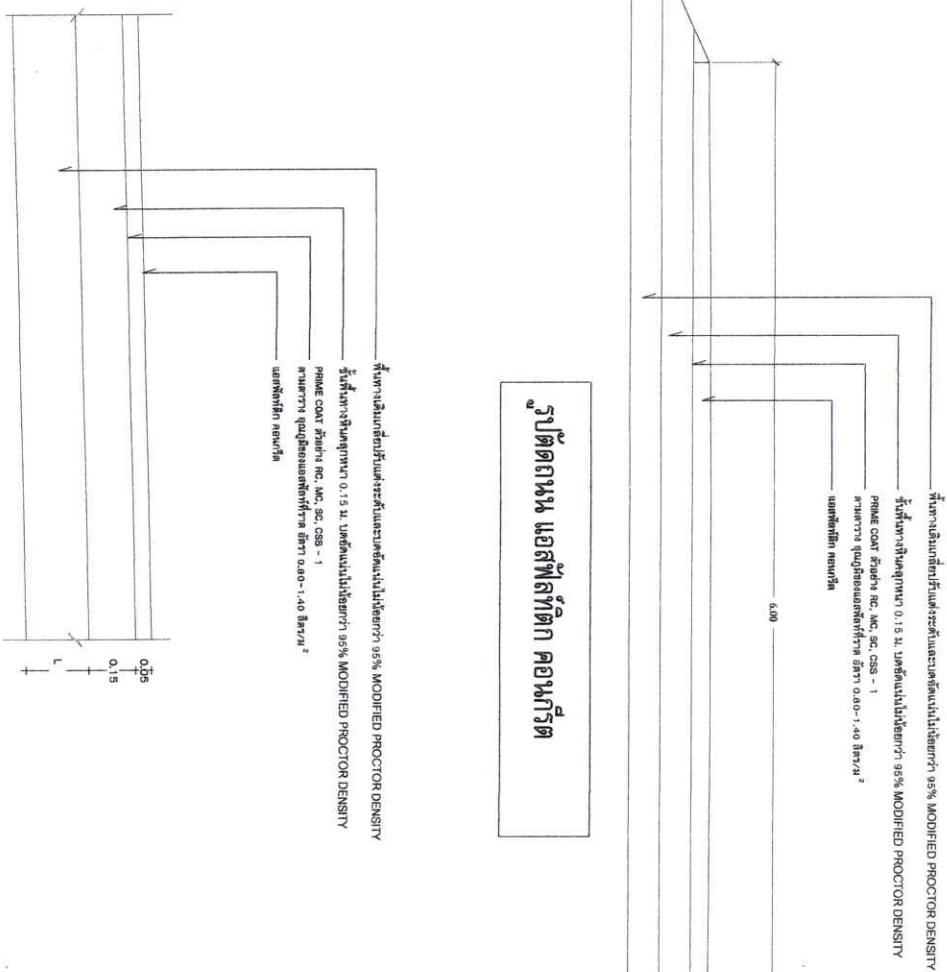

รายชื่อชนิด ASPHALTIC CONCRETE

not to scale

















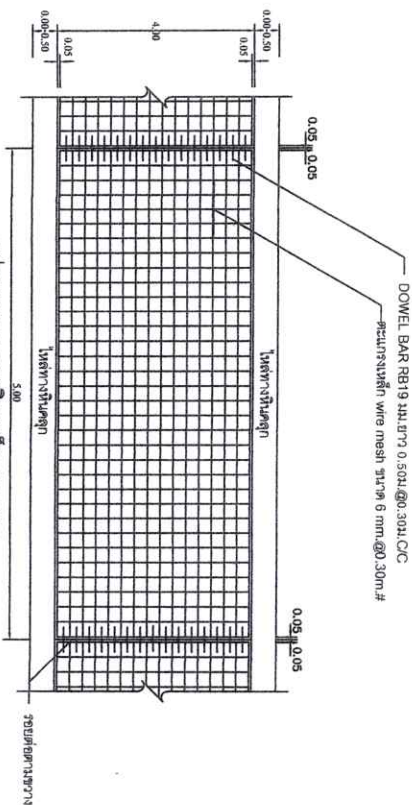


แปลนแสดงการเสริมเหล็กถนน คสล.

NOT TO SCALE

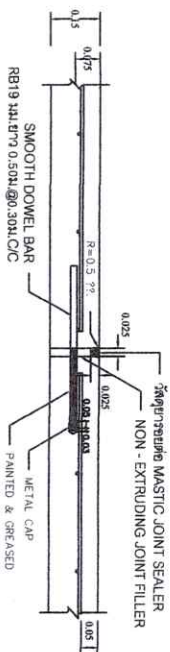

ขยายรอยต่อ EXPANSION JOINT

NOT TO SCALE

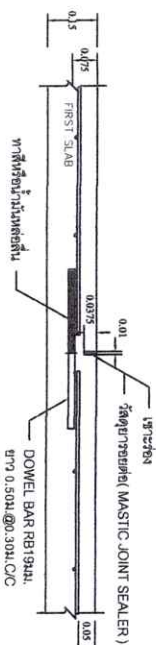

CONSTRUCTION JOINT

NOT TO SCALE

TABLE 1. EFFECTS OF WIRE MESH AND BAR MESH


BAR MESH ($f_y = 1,200 \text{ kg/cm}^2$) (เหล็กเส้นขนาด SP 24)		WHEED MESH ($f_y = 2,750 \text{ kg/cm}^2$) (เหล็กเส้นขนาด SP 24)	
DIA / SPACING	STEEL AREA ($\text{cm}^2/\text{sq.m}$)	DIA / SPACING	STEEL AREA ($\text{cm}^2/\text{sq.m}$)
16 mm @ 0.30 m	0.940	14 mm @ 0.30 m	0.419
19 mm @ 0.30 m	2.12	16 mm @ 0.30 m	0.940


2. คุณสมบัติของวัสดุและวิธีการก่อสร้าง นอกจากนี้อาจระบุแบบมาให้เป็นไปตามมาตรฐานการก่อสร้างทางหลวงท้องถิ่น (มท.ก) แทนส่วนนี้เกี่ยวกับ
3. EXPANSION JOINT ให้ใช้สำหรับระยะ 30 ม. นอกจากมีระยะเหลือไม่ถึง 30 ม. ให้ใช้ระยะและที่ตั้งของระยะที่ 25-50 ม.
4. วิธีการเชื่อมของสกรูกับเหล็กพื้นเดิมหรือ CONCRETE JOINT SEALER HOT - POURED ELASTIC TYPE)
5. ส่วนขยายความอีกที SLUMP ไม่มากกว่า 7 ซม. และแรงยึด COMPRESSIVE STRENGTH ของคอนกรีตที่วัดด้วยขนาด 15x15x15 ซม. ที่ 28 วัน ต้องไม่น้อยกว่า 280 กก./ตร.ซม.
7. เหล็กเส้นที่ใช้เหล็กมาตรฐาน มอก.20 และ มอก.24
8. ผู้รับจ้างสามารถเลือกใช้ WIRE MESH (มอก.737) แทน BAR MESH ได้ โดยให้ผู้รับจ้างแสดงใบรับรองคุณภาพจากผู้ผลิตให้ผู้ควบคุมงานอนุมัติก่อนดำเนินการ กรณีที่ใช้ WIRE MESH ขนาดเส้นผ่าศูนย์กลางน้อยกว่าขนาดเส้นเหล็กเดิมวาง (STEEL AREA) ที่ใช้จะต้องไม่น้อยกว่าที่ระบุไว้ในตาราง
9. การทาสีผิวงานคอนกรีตให้เหมาะสม ให้ทำโดยกลาเป็นไปตามการควบคุมด้านสีไม่ให้ตรงสีผิวเดิมที่ติดและสีผิวใหม่ใน 2 มม.
10. เลือกใช้รูปแบบไม่มีรอยต่อตามยาว (NO LONGITUDINAL JOINT) กรณีที่มีปัญหาพื้นที่ก่อสร้าง และหรือ การจราจรติดขัดอยู่ในเขตก่อสร้างอาจขออนุมัติ
11. ถนน คสล. ที่หน้าหน้ากว้างรถวิ่งได้ 1.5 คัน (ถ. 2 ช่อง 4 ล้อ ยาง 6 เส้น) เพราะฉะนั้นการก่อสร้างงานภายในบ้านที่รับพิจารณาการจราจรว่า ไม่เกิน 200 คัน/วัน ให้รับพิจารณาการจราจรก่อน 5 %



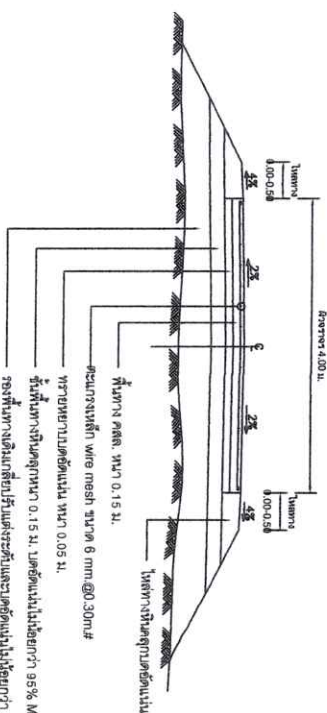

รองพื้นทางเดิมเกลี่ยปรับแต่งระดับและขนาดอัดแน่นไม่น้อยกว่า 95% MODIFIED PROCTOR DENSITY

รูปตัดถนน คสล.
NOT TO SCALE


NOT TO SCALE




องค์การบริหารส่วนตำบลบ้านยาง


โครงการ: ก่อสร้างถนนลาดยางแอสฟัลติกคอนกรีต
เส้นเชื่อมทางรถไฟ หมู่ที่ 6 เชื่อมต่อตำบลปากแหวด

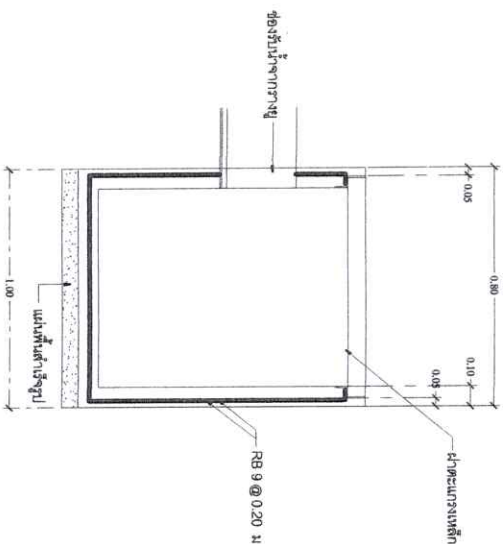


รูปตัด A - A

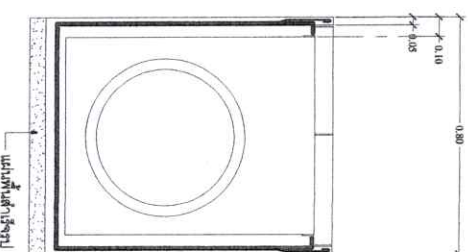


รูปตัด B - B

หมายเหตุ


ตำแหน่งบ่อพักอาจปรับเปลี่ยนตามความเหมาะสมของสภาพพื้นที่
ก่อนดำเนินการวางท่อให้ทำการทดสอบความแข็งแรง พร้อมตรวจสอบระดับ
เสมอ คนและกรรมการตรวจสอบ ทราบก่อนดำเนินการวางท่อ

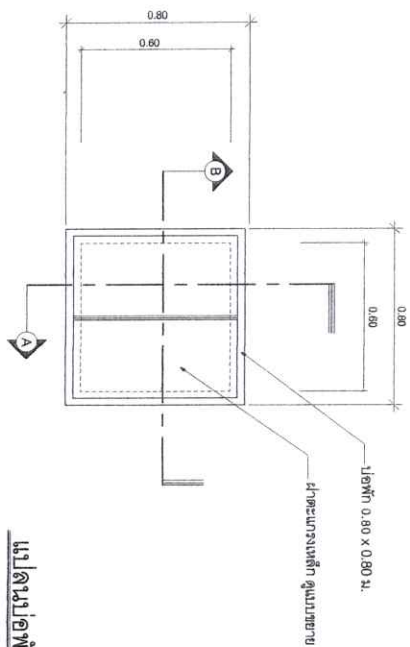

รูปตัด A - A

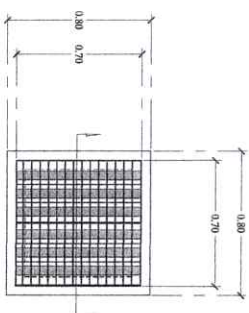

รูปตัด B - B

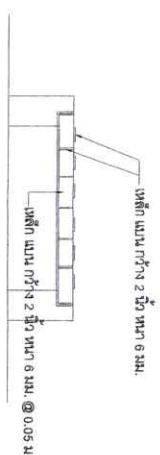

รูปตัด C - C

[illegible]

หน้า ๒๖๖๒

เขียนแบบ

นางสาวกัญญาพร สอนมณีศรีตา

เห็นชอบ




นายแพทย์ สดก ธีระกุล
ผู้อำนวยการกองส่งเสริมการสาธารณสุข


วันที่ ๒๕/๐๕/๖๕




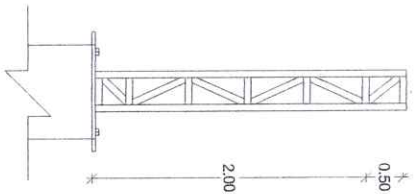


รูปถ่ายข้าง
NOT TO SCALE

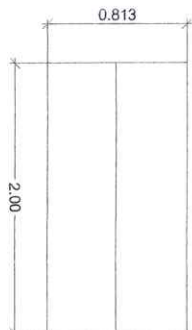


แนริเออร์
NOT TO SCALE

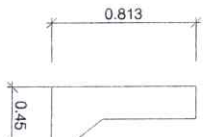


NOT TO SCALE

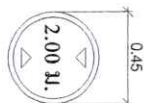


แปลไทย
NOT TO SCALE

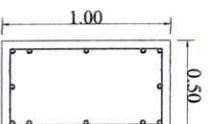

C1
NOT TO SCALE

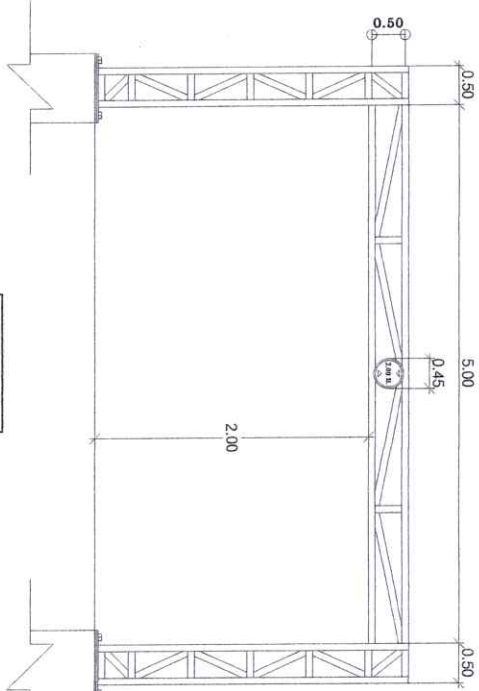


รูปด้านหน้า	NOT TO SCALE
-------------	--------------

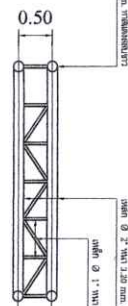


NOT TO SCALE




- DB 12 mm.
- 11 - RB 6 mm. @ 0.15 m

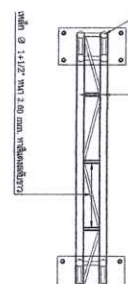


แปลนป้าย
NOT TO SCALE

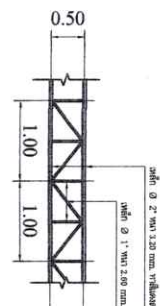

NOT TO SCALE

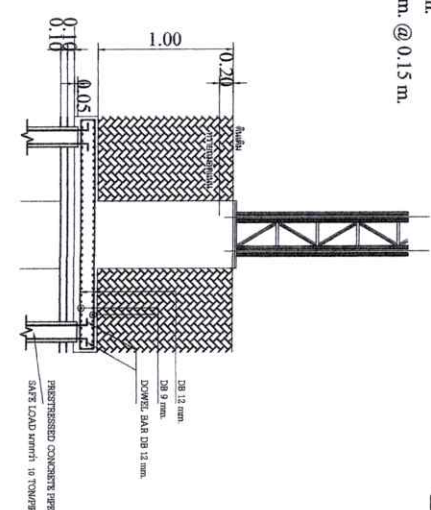


รูปตัดฐานราก, เสา, คานคอดิน
NOT TO SCALE

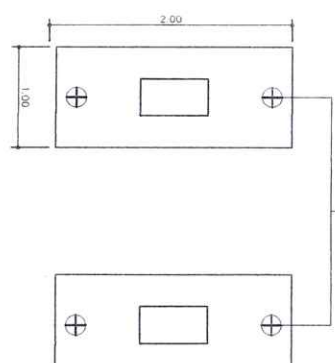

แปลนฐานราก, เสา, คานาคอนกรีต

NOT TO SCALE

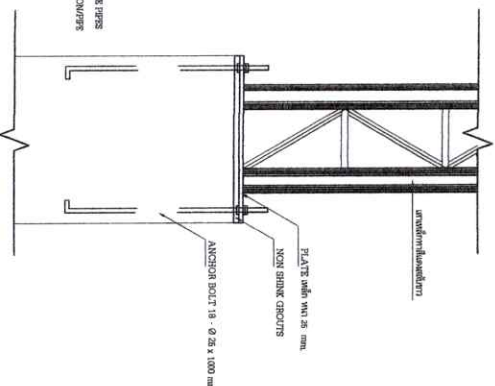

ขนาดต่อม่อ

NOT TO SCALE