

แบบรูปรายงานการก่อสร้าง/ขอบเขตงานจ้างก่อสร้าง (Terms of ReferenceTOR)

โครงการก่อสร้างลานกีฬาอเนกประสงค์ บ้านโคกสมบูรณ์ หมู่ที่ ๙ ตำบลศรีวิชัย

องค์การบริหารส่วนตำบลศรีวิชัย อำเภอเสลภูมิ จังหวัดร้อยเอ็ด

ด้วยวิธีประกวดราคาอิเล็กทรอนิกส์ (e-bidding)

๑. ความเป็นมา

องค์การบริหารส่วนตำบลศรีวิชัย จะได้รับการจัดสรรงบประมาณรายจ่ายประจำปีงบประมาณ พ.ศ. ๒๕๖๙ ตามหนังสือ ด่วนที่สุด ที่ รอ ๐๐๒๓.๒๓/ว๑๔๒๖ ลงวันที่ ๑๘ พฤศจิกายน ๒๕๖๘ เรื่องการจัดสรรงบประมาณรายจ่ายประจำปีงบประมาณ พ.ศ. ๒๕๖๙ แผนงานยุทธศาสตร์ส่งเสริมการกระจายอำนาจให้แก่องค์กรปกครองส่วนท้องถิ่น งบเงินอุดหนุนที่จัดสรรให้แก่องค์กรปกครองส่วนท้องถิ่น (องค์การบริหารส่วนตำบล) ตามบัญชีแจ้งจัดสรรงบประมาณเงินอุดหนุนเฉพาะกิจ ประจำปีงบประมาณ พ.ศ.๒๕๖๙ แผนงานยุทธศาสตร์ส่งเสริมการกระจายอำนาจให้แก่องค์กรปกครองส่วนท้องถิ่น งบประมาณเงินอุดหนุนที่จัดสรรให้แก่องค์การบริหารส่วนตำบล แนบท้ายหนังสือกรมส่งเสริมการปกครองส่วนท้องถิ่น ด่วนที่สุด ที่ มท ๐๘๑๐.๘/ว ๔๖๗๙ ลงวันที่ ๗ ตุลาคม ๒๕๖๘ รายการ เงินอุดหนุนก่อสร้างลานกีฬา/สนามกีฬา โครงการก่อสร้างลานกีฬาอเนกประสงค์ บ้านโคกสมบูรณ์ หมู่ที่ ๙ องค์การบริหารส่วนตำบลศรีวิชัย อำเภอเสลภูมิ จังหวัดร้อยเอ็ด งบประมาณ ๑,๓๕๙,๐๐๐ บาท (หนึ่งล้านสามแสนห้าหมื่นเก้าพันบาทถ้วน)

๒. วัตถุประสงค์

๒.๑ เพื่อส่งเสริมการออกกำลังกาย เป็นพื้นที่ปลอดภัยและได้มาตรฐานที่กระตุ้นให้คนในชุมชนทุกวัยหันมาดูแลสุขภาพกันมากขึ้น

๒.๒ เพื่อส่งเสริมให้มีพื้นที่สันทนาการช่วยลดความเครียด และสร้างพื้นที่ผ่อนคลายให้กับคนในชุมชน

๒.๓ เพื่อสร้างความสามัคคี สนามกีฬาเป็นจุดรวมตัวของคนในชุมชน ช่วยลดช่องว่างทางสังคม

๒.๔ ส่งเสริมให้เยาวชนใช้เวลาว่างให้เกิดประโยชน์ ห่างไกลยาเสพติด พัฒนาทักษะด้านกีฬา

๒.๕ เป็นสถานที่ฝึกซ้อมเพื่อสร้างนักกีฬารุ่นใหม่ที่สามารถก้าวสู่จังหวัดหรือระดับชาติต่อไป

๓. คุณสมบัติผู้ประสงค์จะเสนอราคา

๓.๑ มีความสามารถตามกฎหมาย

๓.๒ ไม่เป็นบุคคลล้มละลาย

๓.๓ ไม่อยู่ระหว่างเลิกกิจการ

๓.๔ ไม่เป็นบุคคลซึ่งอยู่ระหว่างถูกระงับการยื่นข้อเสนอหรือทำสัญญากับหน่วยงานของรัฐไว้ชั่วคราว เนื่องจากเป็นผู้ไม่ผ่านเกณฑ์การประเมินผลการปฏิบัติงานของผู้ประกอบการตามระเบียบที่รัฐมนตรีว่าการกระทรวงการคลังกำหนดตามที่ประกาศเผยแพร่ในระบบเครือข่ายสารสนเทศของกรมบัญชีกลาง

๓.๕ ไม่เป็นบุคคลระบุชื่อไว้ในบัญชีรายชื่อผู้ทำงานและได้แจ้งเวียนชื่อให้เป็นผู้ทำงานของหน่วยงานของรัฐในระบบเครือข่ายสารสนเทศของกรมบัญชีกลาง ซึ่งรวมถึงนิติบุคคลที่ผู้ทำงานเป็นหุ้นส่วนผู้จัดการ กรรมการผู้จัดการ ผู้บริหาร ผู้มีอำนาจในการดำเนินงานในกิจการของนิติบุคคลนั้น

๓.๖ มีคุณสมบัติและไม่มีลักษณะต้องห้ามตามที่คณะกรรมการนโยบายการจัดซื้อจัดจ้างและบริหารพัสดุภาครัฐกำหนดในราชกิจจานุเบกษา

๓.๗ เป็นนิติบุคคลผู้มีอาชีพรับจ้างงานที่ประกวดราคาอิเล็กทรอนิกส์ดังกล่าว

๓.๘ ไม่เป็นผู้มีผลประโยชน์ร่วมกันกับผู้ยื่นข้อเสนอรายอื่นที่เข้ายื่นข้อเสนอแก่องค์การบริหารส่วนตำบลศรีวิชัย ณ วันที่ประกาศประกวดราคาอิเล็กทรอนิกส์ หรือไม่เป็นผู้กระทำการอันเป็นการขัดขวางการแข่งขันราคาอย่างเป็นธรรม ในการประกวดราคาอิเล็กทรอนิกส์ครั้งนี้

๓.๙ ไม่เป็นผู้ได้รับสิทธิหรือความคุ้มกันซึ่งอาจปฏิเสธไม่ยอมขึ้นศาลไทย เว้นแต่รัฐบาลได้มีคำสั่งให้สละเอกสิทธิ์และความคุ้มกันเช่นนั้น

๓.๑๐ ผู้ประสงค์จะเสนอราคาต้องมีผลงานประเภทงานอาคารในวงเงินไม่น้อยกว่า ๖๗๙,๕๐๐ บาท (หกแสนเจ็ดหมื่นเก้าพันห้าร้อยบาทถ้วน) และเป็นผลงานที่เป็นคู่สัญญาโดยตรงกับหน่วยงานของรัฐ หรือ หน่วยงานเอกชนที่องค์การบริหารส่วนตำบลศรีวิสัย เชื่อถือ

๓.๑๑ ผู้ประสงค์จะเสนอราคาจะต้องลงทะเบียนในระบบจัดซื้อจัดจ้างภาครัฐด้วยอิเล็กทรอนิกส์ (Electronic Government Procurement : e -GP) ของกรมบัญชีกลาง

๓.๑๒ ผู้ยื่นข้อเสนอที่ยื่นข้อเสนอในรูปแบบของ “กิจการร่วมค้า (Joint Venture)” หรือ “กิจการร่วม (Consortium)” ต้องมีคุณสมบัติ ดังนี้

๓.๑๒.๑ กรณีที่ข้อตกลงฯ กำหนดให้ “กิจการร่วมค้า (Joint Venture)” หรือ “กิจการร่วม (Consortium)” รายใดรายหนึ่งเป็นผู้เข้าร่วมค้าหลัก ข้อตกลงฯ จะต้องมีการกำหนดสัดส่วนหน้าที่ และความรับผิดชอบในปริมาณงาน สิ่งของ หรือมูลค่าตามสัญญาของผู้เข้าร่วมค้าหลักมากกว่าผู้เข้าร่วมค้ารายอื่น ทุกราย

๓.๑๒.๒ กรณีที่ข้อตกลงฯ กำหนดให้ “กิจการร่วมค้า (Joint Venture)” หรือ “กิจการร่วม (Consortium)” รายใดรายหนึ่งเป็นผู้เข้าร่วมค้าหลัก กิจการร่วมค่านั้นต้องใช้ผลงานของผู้เข้าร่วมค้าหลักรายเดียวเป็นผลงานของกิจการร่วมค้าที่ยื่นข้อเสนอ

๓.๑๒.๓ กรณีที่ข้อตกลงฯ กำหนดให้ “กิจการร่วมค้า (Joint Venture)” หรือ “กิจการร่วม (Consortium)” รายใดรายหนึ่งเป็นผู้เข้าร่วมค้าหลัก ผู้เข้าร่วมค้าหลักจะต้องเป็นผู้ประกอบการที่ขึ้นทะเบียนไว้กับกรมบัญชีกลาง ในส่วนของผู้เข้าร่วมค้าที่ไม่ใช่ผู้เข้าร่วมค้าหลักจะเป็นผู้ประกอบการที่ขึ้นทะเบียนในสาขา งานก่อสร้างไว้กับกรมบัญชีกลางหรือไม่ก็ได้

๓.๑๒.๔ สำหรับข้อตกลงฯ ที่ไม่ได้กำหนดให้ “กิจการร่วมค้า (Joint Venture)” หรือ “กิจการร่วม (Consortium)” รายใดเป็นผู้เข้าร่วมค้าหลัก ผู้เข้าร่วมค้าทุกรายจะต้องมีคุณสมบัติครบถ้วน ตามเงื่อนไขที่กำหนดไว้ในเอกสารเชิญชวน

๔. แบบรูปรายการ และคุณลักษณะเฉพาะ

ผู้รับจ้างต้องดำเนินการ ก่อสร้างลานกีฬาอเนกประสงค์ บ้านโคกสมบูรณ์ หมู่ที่ ๙ ตำบลศรีวิสัย องค์การบริหารส่วนตำบลศรีวิสัย อำเภอเสลภูมิ จังหวัดร้อยเอ็ด ตามรายละเอียดบัญชีประมาณราคา และ รายละเอียดงานก่อสร้างอาคารของ อบต. ศรีวิสัยกำหนด ก่อสร้างตามแบบมาตรฐานลานกีฬาอเนกประสงค์ สมาคมสันนิบาตเทศบาลแห่งประเทศไทย จำนวน ๑๙ แผ่น ประกอบด้วย

๑. ประเภทงานอาคาร

๑.๑ งานสนามกีฬาและลานออกกำลังกาย

๑.๒ งานสนามเด็กเล่น

๑.๓ งานอาคารเก็บพัสดุ ๑ หลัง

๑.๔ งานสนามจัดสวนปรับภูมิทัศน์

๑.๕ งานระบบไฟฟ้าแสงสว่างสนาม

๒. หมวดงานครุภัณฑ์จัดซื้อ

๒.๑ อุปกรณ์สนามเด็กเล่นและออกกำลังกาย จำนวน ๑๗ รายการ ดังนี้

๒.๑.๑ อุปกรณ์ห่วงโหน จำนวน ๑ ชุด

๒.๑.๒ กระดานลื่นลอดอุโมงค์ จำนวน ๑ ชุด

๒.๑.๓ บาร์ปีนป่ายอุโมงค์ลอดกระดานลื่น จำนวน ๑ ชุด

๒.๑.๔ ชิงช้าใหญ่พิเศษ จำนวน ๑ ชุด

๒.๑.๕ เรือบก จำนวน ๑ ชุด

๒.๑.๖ กระดานลื่นสองทาง จำนวน ๑ ชุด

๒.๑.๗ ม้ากระดก จำนวน ๑ ชุด

๒.๑.๘ ชิงช้าปีนป่าย จำนวน ๑ ชุด

- ๒.๑.๙ เครื่องวิ่งล้อถ่วง จำนวน ๑ ชุด
- ๒.๑.๑๐ เครื่องบริหาร เอว สะโพก จำนวน ๑ ชุด
- ๒.๑.๑๑ เครื่องโยก แขน ขา สะโพก จำนวน ๑ ชุด
- ๒.๑.๑๒ เครื่องซิทอัพ และนวดหลัง จำนวน ๑ ชุด
- ๒.๑.๑๓ จักรยานผีเสื้อบริหารหน้าอก จำนวน ๑ ชุด
- ๒.๑.๑๔ เครื่องบริหาร ขา น่อง ข้อเข่าแบบสปริง จำนวน ๑ ชุด
- ๒.๑.๑๕ เครื่องบริหารกล้ามเนื้อช่วงลำตัว ขา ลำตัว จำนวน ๑ ชุด
- ๒.๑.๑๖ กระสอบทราย จำนวน ๑ ชุด
- ๒.๑.๑๗ ชุดบาร์เตี้ย และบาร์คู้ จำนวน ๑ ชุด
- ๒.๒ อุปกรณ์เครื่องขยายเสียง จำนวน ๓ รายการ ดังนี้
 - ๒.๒.๑ ชุดเครื่องขยายเสียงมิกซ์เซอร์กำลังขับไม่น้อยกว่า ๑,๐๐๐ วัตต์จำนวน ๑ ชุด
 - ๒.๒.๒ ชุดไมค์โครโฟนพร้อมสาย ยาวไม่น้อยกว่า ๑๐ เมตร จำนวน ๔ ชุด
 - ๒.๒.๓ ลำโพงพร้อมขาตั้งชุดใหญ่ ขนาดไม่น้อยกว่า ๑๕ นิ้ว จำนวน ๔ ชุด
- ๒.๓ อุปกรณ์ประกอบสนามวอลเลย์บอล ตะกร้อ ฟุตซอล จำนวน ๖ รายการ ดังนี้
 - ๒.๓.๑ เนตวอลเลย์บอล จำนวน ๑ ชุด
 - ๒.๓.๒ เนตตะกร้อ จำนวน ๑ ชุด
 - ๒.๓.๓ เสานेतท่อเหล็ก ๒" x ๓.๐๐ เมตร จำนวน ๒ ชุด
 - ๒.๓.๔ ประตูฟุตซอล จำนวน ๒ ชุด
 - ๒.๓.๕ ท่อเหล็กติดตั้งเสานेतพร้อมจุกอุดไฟเบอร์ จำนวน ๒ ชุด

๕. สถานที่ก่อสร้าง

บริเวณที่สาธารณประโยชน์บ้านโคกสมบูรณ์ หมู่ที่ ๙ ตำบลศรีวิชัย อำเภอเสลภูมิ จังหวัดร้อยเอ็ด
พิกัด ละติจูด ๑๖.๑๓๘๖๘๔ ลองจิจูด ๑๐๔.๐๙๕๕๒๘

๖. ระยะเวลาดำเนินการก่อสร้าง และส่งมอบงาน

ผู้รับจ้างจะต้องดำเนินการก่อสร้างให้แล้วเสร็จและส่งมอบงานภายใน ๑๕๐ วัน นับถัดจากลงนามในสัญญาจ้าง หรือวันที่ได้รับหนังสือแจ้งจากองค์การบริหารส่วนตำบลศรีวิชัยแจ้งให้เริ่มทำงาน

๗. ระยะเวลาส่งมอบและการจ่ายเงิน

วงเงินราคากลาง ๑,๓๕๙,๐๐๐ บาท (หนึ่งล้านสามแสนห้าหมื่นเก้าพันบาทถ้วน) แบ่งออกเป็น ๒ งวดงาน โดยมีรายละเอียดดังนี้

งวดที่ ๑ ในอัตราร้อยละ ๕๐ เป็นระยะเวลา ๙๐ วัน นับถัดจากวันลงนามในสัญญาจ้าง เมื่อผู้รับจ้างได้ปฏิบัติงานดังนี้

- กำหนดขอบเขต ปักผัง ปรับระดับ ถมดิน บริเวณก่อสร้างตามรายละเอียดรายการ แล้วเสร็จ
- เทคอนกรีตงานสนามกีฬาและลานออกกำลังกาย ตามรายละเอียดแบบแปลนแบบรูปรายการก่อสร้าง พื้นที่ ๑,๐๔๐ ตารางเมตร แล้วเสร็จ

งวดที่ ๒ งวดสุดท้าย ในอัตราร้อยละ ๕๐ เป็นระยะเวลา ๑๕๐ นับจากวันลงนามในสัญญาจ้าง เมื่อผู้รับจ้างได้ปฏิบัติงานดังนี้

- งานสนามเด็กเล่น ตามรายละเอียดแบบแปลนแบบรูปรายการก่อสร้าง แล้วเสร็จ
- งานอาคารเก็บพัสดุ จำนวน ๑ หลัง ตามรายละเอียดแบบแปลนแบบรูปรายการก่อสร้าง แล้วเสร็จ
- งานจัดสวนปรับภูมิทัศน์ ตามรายละเอียดแบบแปลนแบบรูปรายการก่อสร้าง แล้วเสร็จ
- งานระบบไฟฟ้าแสงสว่างสนาม ตามรายละเอียดแบบแปลนแบบรูปรายการก่อสร้าง แล้วเสร็จ
- งานส่งมอบพร้อมติดตั้งอุปกรณ์สนามเด็กเล่นและออกกำลังกาย ตามรายละเอียดแบบแปลนแบบรูปรายการก่อสร้าง จำนวน ๑๗ รายการ แล้วเสร็จ

- ส่งมอบเครื่องขยายเสียง ตามรายละเอียดแบบแปลนแบบรูปรายการก่อสร้าง จำนวน ๓ รายการ แล้วเสร็จ
- เก็บรายละเอียดงานก่อสร้างทั้งหมดตามแบบรูปรายละเอียดและรายการของสัญญาจ้าง รวมทั้งทำสถานที่ก่อสร้างให้สะอาดเรียบร้อยตามที่กำหนดไว้ในสัญญา

๘. ค่าปรับ

หากผู้รับจ้างปฏิบัติงานตามขอบข่ายของงาน ไม่แล้วเสร็จ ภายในระยะเวลาที่กำหนดในสัญญา หรือนับแต่วันที่ผู้ว่าจ้างระบุไว้ในหนังสือแจ้งให้เริ่มปฏิบัติงาน ให้มีค่าปรับโดยเกณฑ์ค่าปรับเป็นจำนวนร้อยละ ๐.๑๐ ของราคางานที่ทำไว้ในสัญญาจ้างก่อสร้าง และให้ปรับเป็นรายวัน โดยการนับระยะเวลาในการปรับให้นับถัดจากวันที่กำหนดแล้วเสร็จในสัญญาจ้าง จนถึงวันที่การปฏิบัติงานตามสัญญาจ้างแล้วเสร็จสมบูรณ์โดยไม่มีข้อแม้เงื่อนไขใด ๆ ทั้งสิ้น

๙. วงเงินในการจัดจ้าง

ภายในวงเงินงบประมาณ ๑,๓๕๙,๐๐๐ บาท (หนึ่งล้านสามแสนห้าหมื่นเก้าพันบาทถ้วน) โดยเบิกจ่ายจากงบประมาณรายจ่ายประจำปีงบประมาณ พ.ศ. ๒๕๖๙ งบเงินอุดหนุนที่จัดสรรให้แก่องค์กรปกครองส่วนท้องถิ่น (องค์การบริหารส่วนตำบล) ตามบัญชีแจ้งจัดสรรงบประมาณเงินอุดหนุนเฉพาะกิจ ประจำปีงบประมาณ พ.ศ.๒๕๖๙ แผนงานยุทธศาสตร์ส่งเสริมการกระจายอำนาจให้แก่องค์กรปกครองส่วนท้องถิ่น งบประมาณเงินอุดหนุนที่จัดสรรให้แก่องค์การบริหารส่วนตำบล แนวนโยบายหนังสือกรมส่งเสริมการปกครองท้องถิ่น ด่วนที่สุด ที่ มท ๐๘๑๐.๘/ว ๔๖๗๙ ลงวันที่ ๗ ตุลาคม ๒๕๖๘ รายการ เงินอุดหนุนก่อสร้างลานกีฬา/สนามกีฬา โครงการก่อสร้างลานกีฬาอเนกประสงค์ บ้านโคกสมบูรณ์ หมู่ที่ ๙ องค์การบริหารส่วนตำบลศรีวิสัย อำเภอสหัสขันธ์ จังหวัดร้อยเอ็ด

๑๐. การปรับราคาค่าจ้าง

กำหนดให้ใช้สัญญาปรับราคาได้ สำหรับราคางานก่อสร้างตามสัญญานี้โดยการนำสูตร Escalation Factor (K) มาใช้คำนวณราคาค่างานที่เปลี่ยนแปลงไป โดยวิธีการต่อไปนี้ ตามเงื่อนไข หลักเกณฑ์ สูตร และวิธีคำนวณที่ใช้กับสัญญาแบบปรับราคาได้ตามมติคณะรัฐมนตรีเมื่อวันที่ ๒๒ สิงหาคม ๒๕๓๒ เรื่องการพิจารณาช่วยเหลือผู้ประกอบการอาชีพงานก่อสร้าง ตามหนังสือสำนักเลขาธิการคณะรัฐมนตรี ที่ นร ๐๒๐๓/ว ๑๐๙ ลงวันที่ ๒๔ สิงหาคม ๒๕๓๒

สูตรการปรับราคา (สูตรค่า K) จะต้องคงที่ที่ระดับที่กำหนดไว้ในวันแล้วเสร็จตามที่กำหนดไว้ในสัญญา หรือภายในระยะเวลาที่ ผู้ว่าจ้าง ได้ขยายออกไป โดยจะใช้สูตรของทางราชการที่ได้รับอนุมัติตามภาคผนวก โดยสูตรต่อไปนี้

สูตร งานอาคาร (K ๑) (o – open / t – transfer)

ใช้สูตร $K = ๐.๒๕ + ๐.๑๕lt/lo + ๐.๑๐Ct/Co + ๐.๔๐Mt/Mo + ๐.๑๐St/So$


๑๑. การเสนอราคา


เมื่อถึงกำหนดวันเสนอราคาด้วยวิธีประกวดราคาอิเล็กทรอนิกส์ ให้ผู้ประกอบการเข้าสู่ระบบประกวดราคาอิเล็กทรอนิกส์ และให้เสนอราคาภายในเวลาที่กำหนด โดยสามารถเสนอราคาได้เพียงครั้งเดียว

กำหนดวันเสนอราคาตามวรรคหนึ่ง ห้ามมิให้รื้อหรือเลื่อน หรือเปลี่ยนแปลงกำหนดวันเสนอราคา เว้นแต่เป็นกรณีที่กรมบัญชีกลางแจ้งเลื่อนกำหนดวัน เวลาการเสนอราคา เนื่องจากมีปัญหาข้อขัดข้องเกี่ยวกับการเสนอราคาผ่านระบบจัดซื้อจัดจ้างภาครัฐด้วยอิเล็กทรอนิกส์ และเมื่อได้ดำเนินการเป็นประการใดแล้ว ให้กรมบัญชีกลางรายงานคณะกรรมการวินิจฉัยทราบด้วย


ประชาชนผู้สนใจ สามารถพิจารณาขอซื้อหรือข้อเสนอแนะเกี่ยวกับร่างขอบเขตของงานนี้เป็นลายลักษณ์อักษร โดยไปรษณีย์ตอบรับด่วนพิเศษ (EMS) ส่งไปที่องค์การบริหารส่วนตำบลศรีวิสัย ที่อยู่ประชาชนผู้สนใจ สามารถสอบถาม องค์การบริหารส่วนตำบลศรีวิสัย บ้านโสกเตย หมู่ที่ ๖ ตำบลศรีวิสัย

อำเภอเสลภูมิ จังหวัดร้อยเอ็ด ๔๕๑๒๐ โทรศัพท์ ๐-๔๓๐๓-๐๔๓๐ หรือทางเว็บไซต์ขององค์การบริหารส่วน
ตำบลศรีวิชัย www.sriwilai.go.th โดยระบุชื่อ ที่อยู่ หมายเลขโทรศัพท์ที่สามารถติดต่อได้

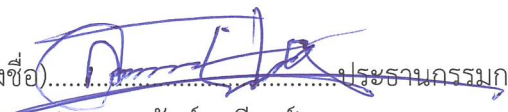(ลงชื่อ)..........ประธานกรรมการ
(นางสุดารัตน์ วาริวงษ์)
ปลัดองค์การบริหารส่วนตำบล

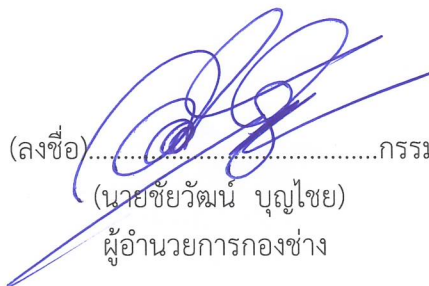(ลงชื่อ)..........กรรมการ
(นายชัยวัฒน์ บุญไชย)
ผู้อำนวยการกองช่าง

(ลงชื่อ)..........กรรมการ/เลขานุการ
(นางสาวสาวิพัทธ์ กีพิมาย)
นักวิชาการเงินและบัญชี

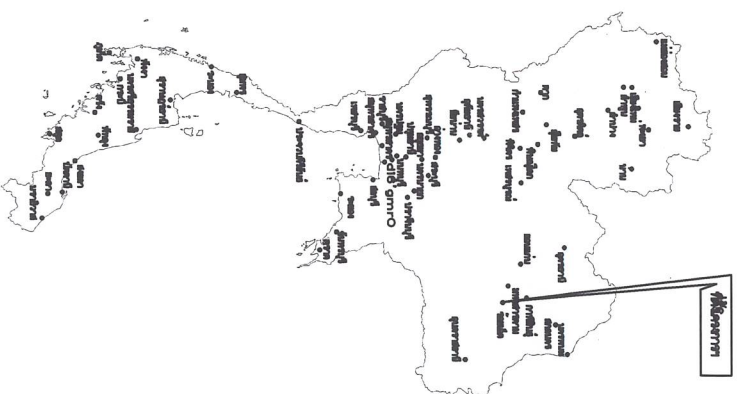

แผนที่ประเทศไทย

เครื่องหมาย


- เขตเทศบาลตำบล
- เขตตำบล
- เขตจังหวัด
- ทางหลวง ถนน ออ
- สะพาน
- แม่น้ำ คลอง ห้วย
- หนอง บึง

- สถานที่ราชการ
- โรงพยาบาลส่งเสริมสุขภาพ
- โรงเรียน
- วัด




องค์การบริหารส่วนตำบลศรีวิชัย อำเภอเสถภูมิ จังหวัดร้อยเอ็ด

โครงการก่อสร้างลานกีฬาอเนกประสงค์ บ้านโคกสมบูรณ์ หมู่ที่ ๕

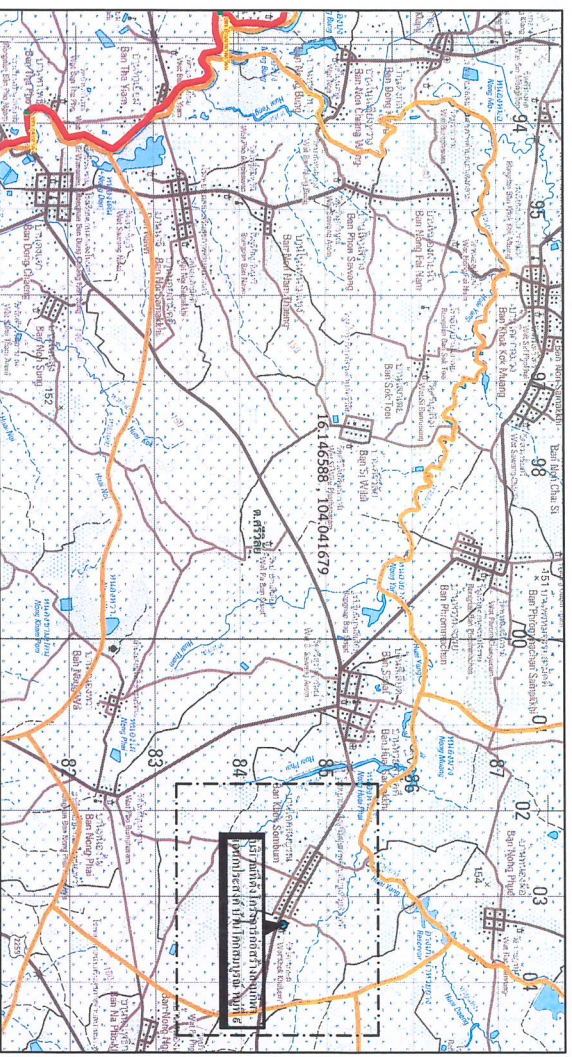


แผนที่แสดงที่ตั้งโครงการ

สารบัญ , ระวังแผนที่	ละติจูด	ลองจิจูด
48 Q	16.138684	104.095828

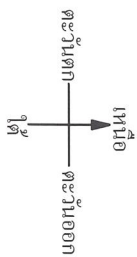

ที่มีการครอบครอง

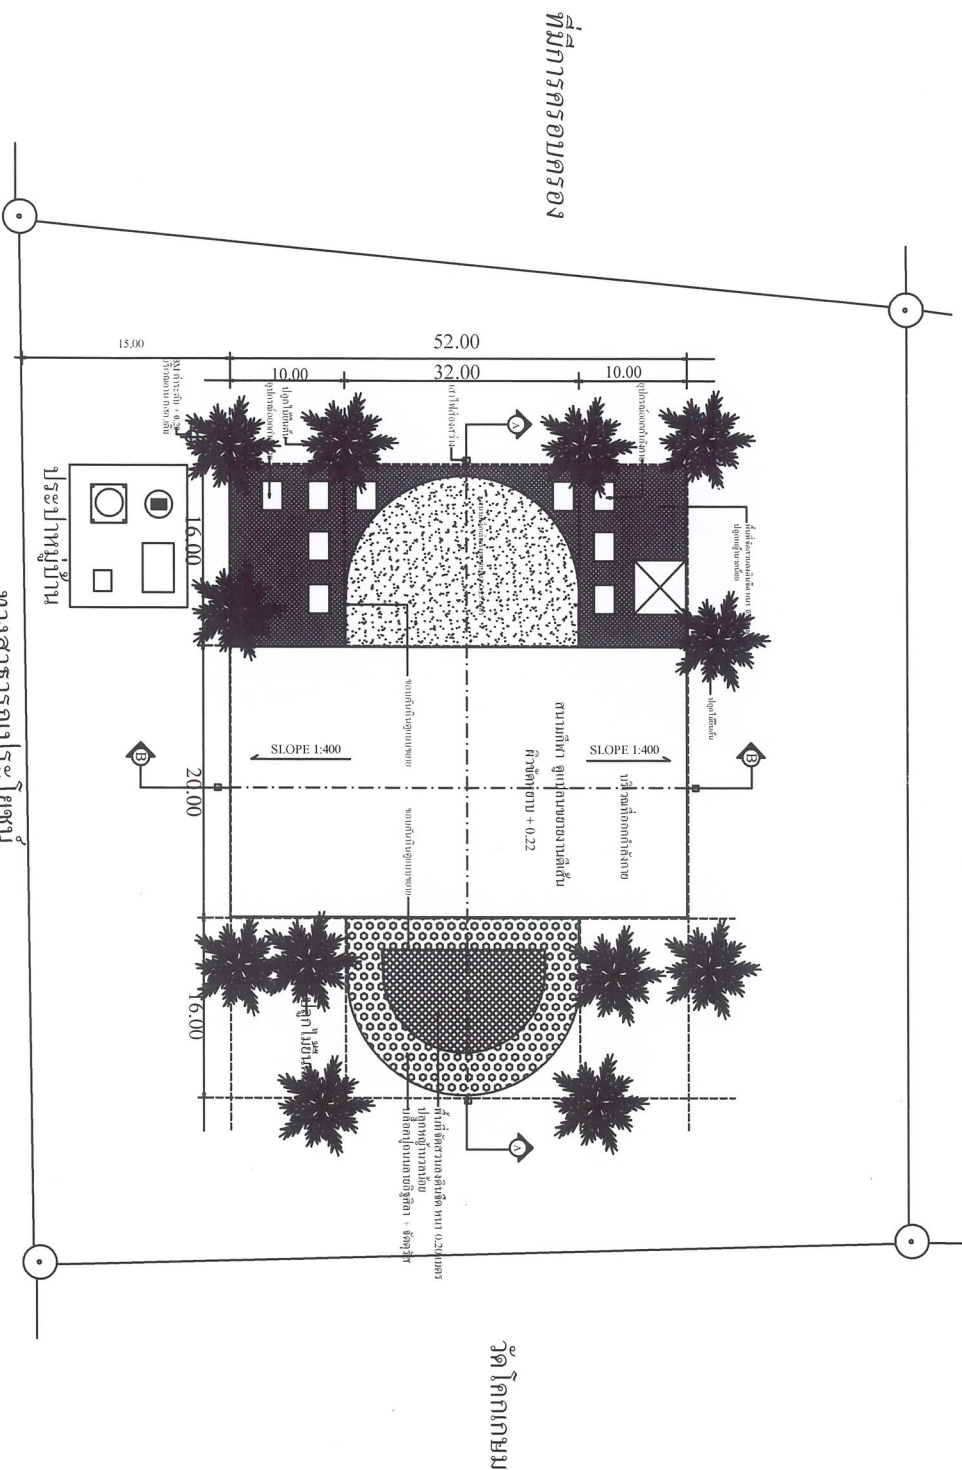

วัด โศภเกษม



องค์การบริหารส่วนตำบลศรีวิชัย
อำเภอเสลภูมิ จังหวัดร้อยเอ็ด

แบบ











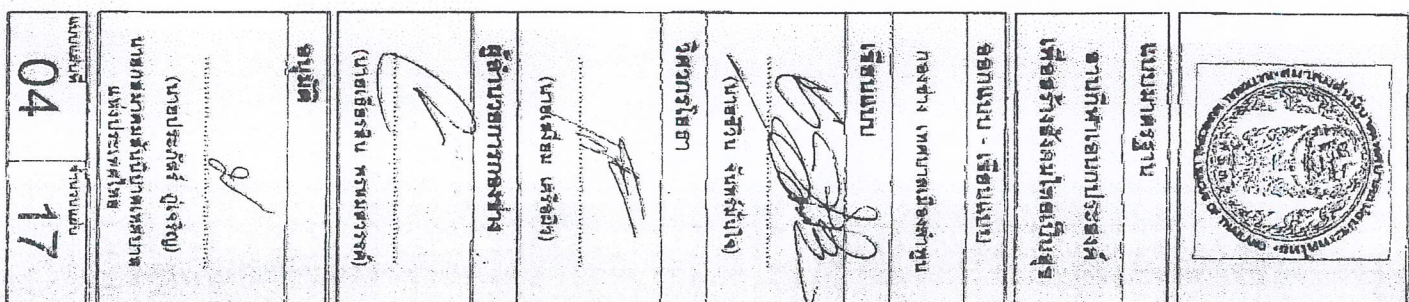






























(นายประจักษ์ ใจดี)

นายกเทศมนตรีเมืองลำพูน

หน้าแผ่นที่ 07 17

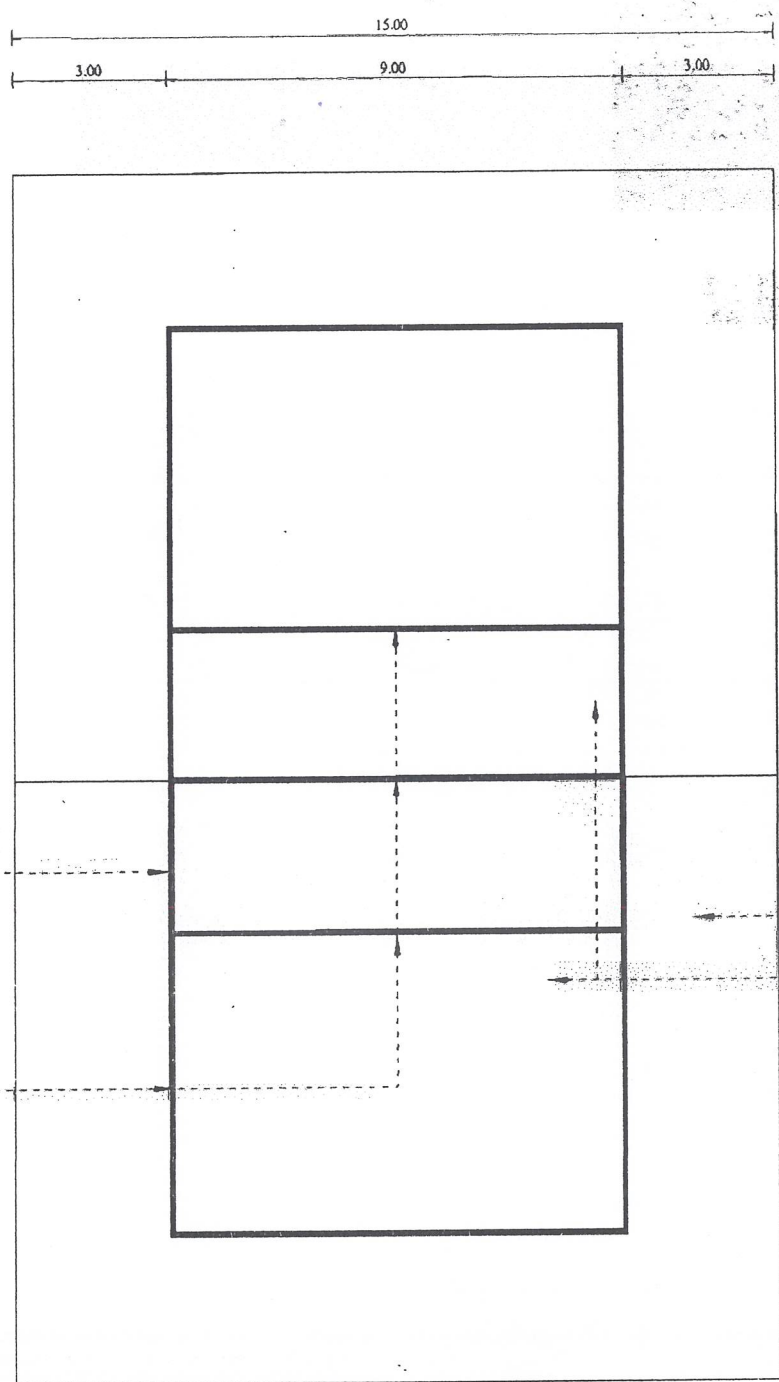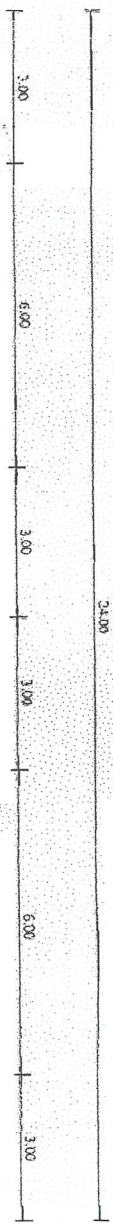

แบบตามวงกลมเลขบอ

มาตราส่วน

1:100

คณะกรรมการจัดทำแบบบรรจุโครงการก่อสร้าง ๗๕๖/๕๕๕

1. ประธานกรรมการ

2. กรรมการ

3. กรรมการ/เลขานุการ





1:100





2

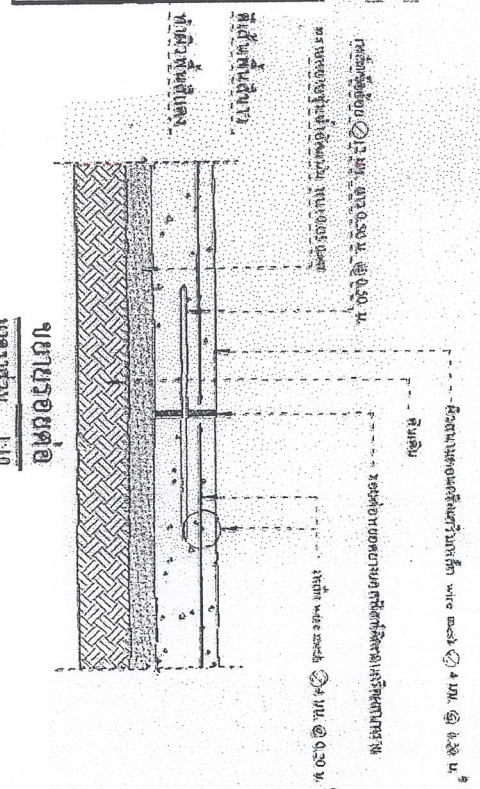



1:100

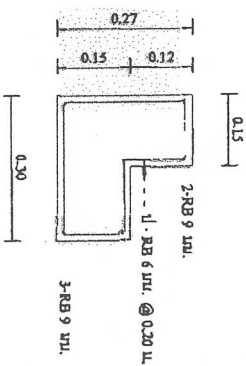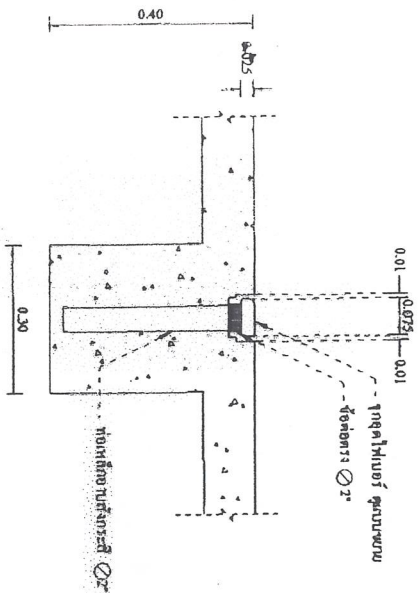







1:10

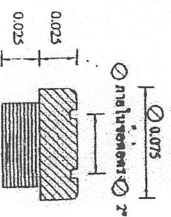

ขยายพันธุ์ออกไป

NOT TO SCALE

[illegible]

786/2068

756/9808

5

575

..กิจกรรมการ/เลขานุการ





















นางสาวอรรดา ฐานานุกูล

งานศึกษาและพัฒนาระบบ
เพื่อสร้างสังคมไทยเป็นสุข

ออกแบบ - เรือนแบบ

กองช่าง เทศบาลเมืองลำพูน

เรือนแบบ

(นายวิชาญ จันทร์คำ)

วิศวกรโยธา

(นายสุวัฒน์ เจริญกิจ)


ผู้อำนวยการกองช่าง

(นายเชษฐาธิ์น พรมผลวรศิลป์)


อนุมัติ

(นายประสิทธิ์ ปู่เจริญ)
นายกเทศมนตรีเมืองลำพูน
และปลัดเทศบาล

หน้าแบบที่ 10 17

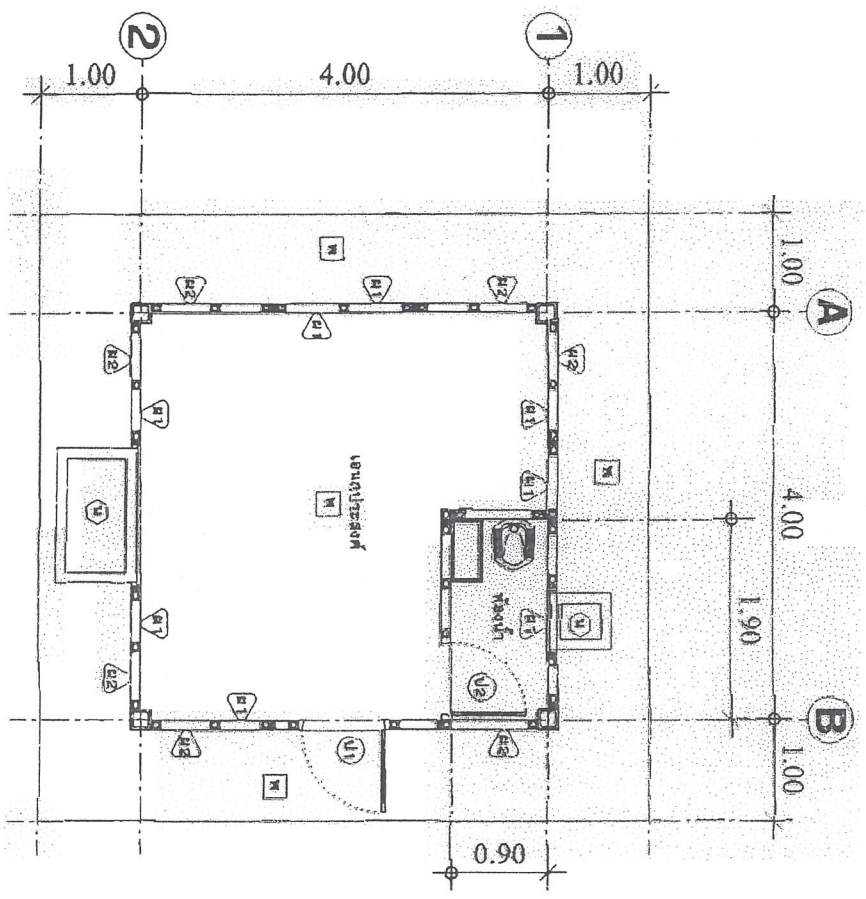

แปลนพื้น 1:50

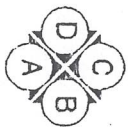

รายการประกอบแบบ

- พ. 1. พื้น ค.ค.ค.
- พ. 2. ผนังอิฐมวลเบา โครงเหล็ก
- พ. 3. ผนังไม้สังกะสี โครงเหล็ก
- พ. 4. ประตูไม้เนื้อแข็ง 0.80x1.80 พร้อมวงกบ
- พ. 5. หน้าต่างบานกระทุ้ง หรือ บานเลื่อนอลูมิเนียม 0.70x1.50
- พ. 6. ประตู P.V.C. ขนาด 0.70x1.80 ม. พร้อมวงกบ
- พ. 7. หน้าต่างบานกระทุ้ง ขนาด 0.50x0.70 ม.

คณะกรรมการจัดทำแบบรายการงานก่อสร้าง ๗๘๕/๗๘๔
ประธานกรรมการ
กรรมการ
กรรมการ/เลขานุการ



แบบมาตรฐาน

สถาบันพัฒนาการศึกษาระดับ
เพื่อสร้างสังคมไทยเป็นสุข

ออกแบบ - เรือนแบบ

กองช่าง เทศบาลเมืองสำทูน

เรือนแบบ

(นายวิวัฒน์ จันทร์นึ่ง)

วิศวกรโยธา

(นายสมชาย เจริญ)

ผู้อำนวยการกองช่าง


(นายเชษฐาธิ์น พรมธรรม)

อนุมัติ

(นายประสิทธิ์ ทุ่งวิจิตร)


หน้า 11 จาก 17

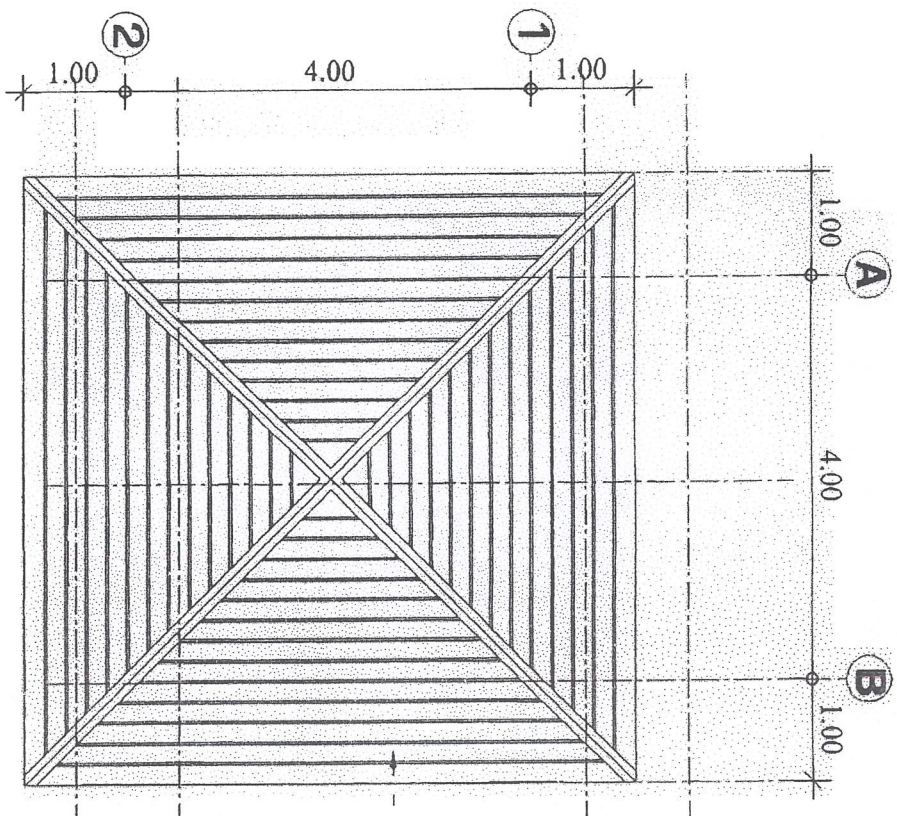

หรือทางอื่นที่ไม่ใช่อาคาร ขาด อ. ทัศน

แปลนหลังคา 1:50


คณะกรรมการจัดทำแบบรายการงานก่อสร้าง ๗๕/๗๕

ประธานกรรมการ

กรรมการ

กรรมการ/เลขานุการ

11 17

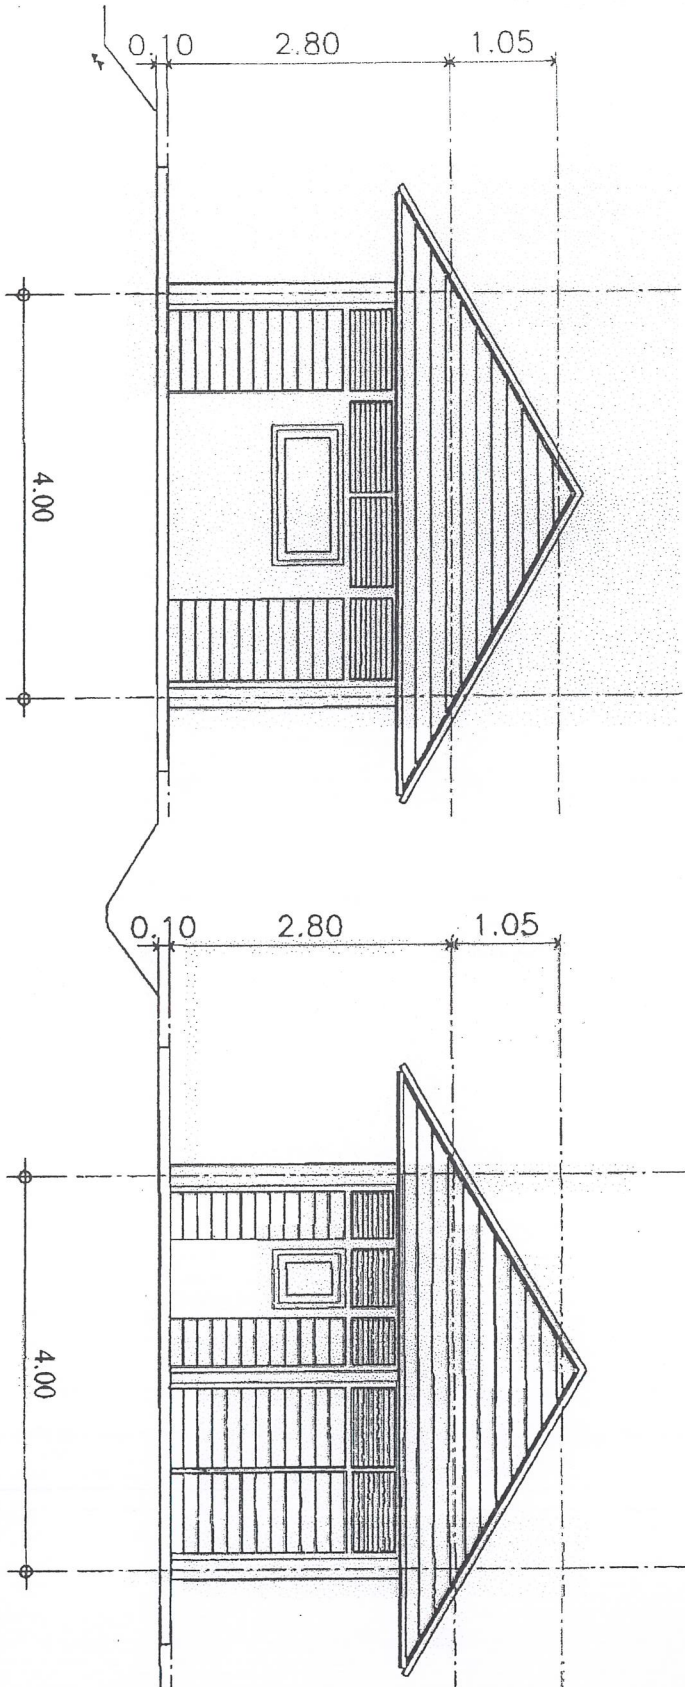

รูปด้านหน้า 1:50

รูปด้านหลัง 1:50



แบบมาตรฐาน


เพื่อส่งเสริมสังคมไทยเป็นสุข

ออกแบบ - เรือนแบบ

กองช่าง เทศบาลเมืองลำพูน

เรือนแบบ

(นายวิชาญ จันทร์คำ)

วิศวกรโยธา

(นายสมชาย เจริญ)

ผู้อำนวยการกองช่าง

(นายเอกรินทร์ ทรมนสุวรรณ)

อนุมัติ

21

(นายประจักษ์ ภู่งาม)


12 17

คณะกรรมการจัดทำแบบรายการงานก่อสร้าง ๗๘๖/๒๕๖๘

ประธานกรรมการ

กรรมการ

กรรมการ/เลขานุการ



แบบมาตรฐาน

สถาบันวิจัยและพัฒนา
เพื่อสร้างสังคมไทยเป็นสุข

ออกแบบ - เรือนแบบ

กองช่าง เทศบาลเมืองลำพูน

เขียนแบบ

(นายวิชาญ จันทร์มั่งงิ)

วิศวกรโยธา

(นายสมเจตน์ เกียรติ)

ผู้ช่วยวิศวกรกองช่าง

(นายสมเจตน์ เกียรติ)

อนุมัติ


21

(นายประสิทธิ์ ฤกษ์)


13

17

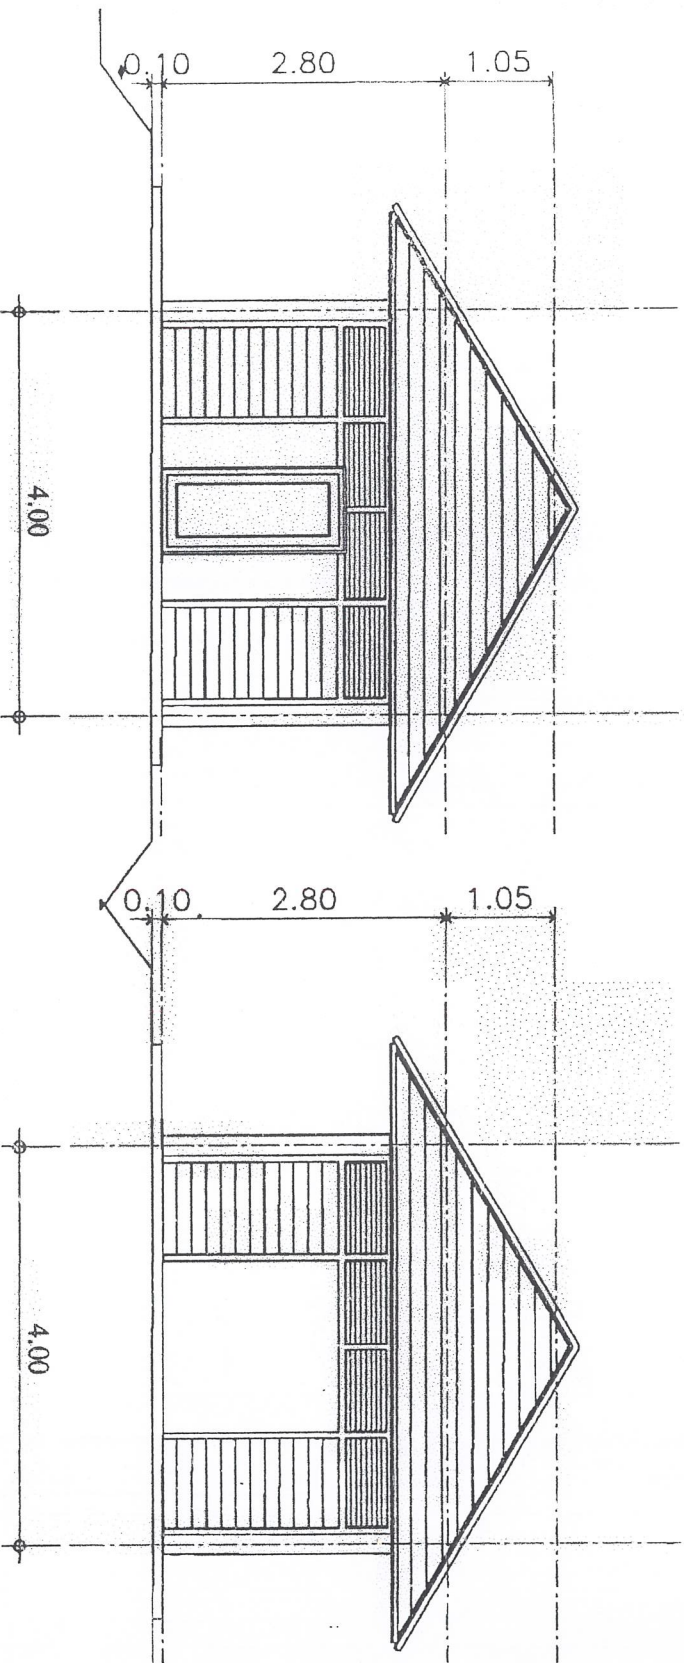

รูปด้านข้าง 1:50

รูปด้านข้าง 1:50

คณะกรรมการจัดทำแบบรายการงานก่อสร้าง ๗๘๖/๒๕๖๘

1. ประธานกรรมการ

2. กรรมการ

3. กรรมการ/เลขานุการ


















14

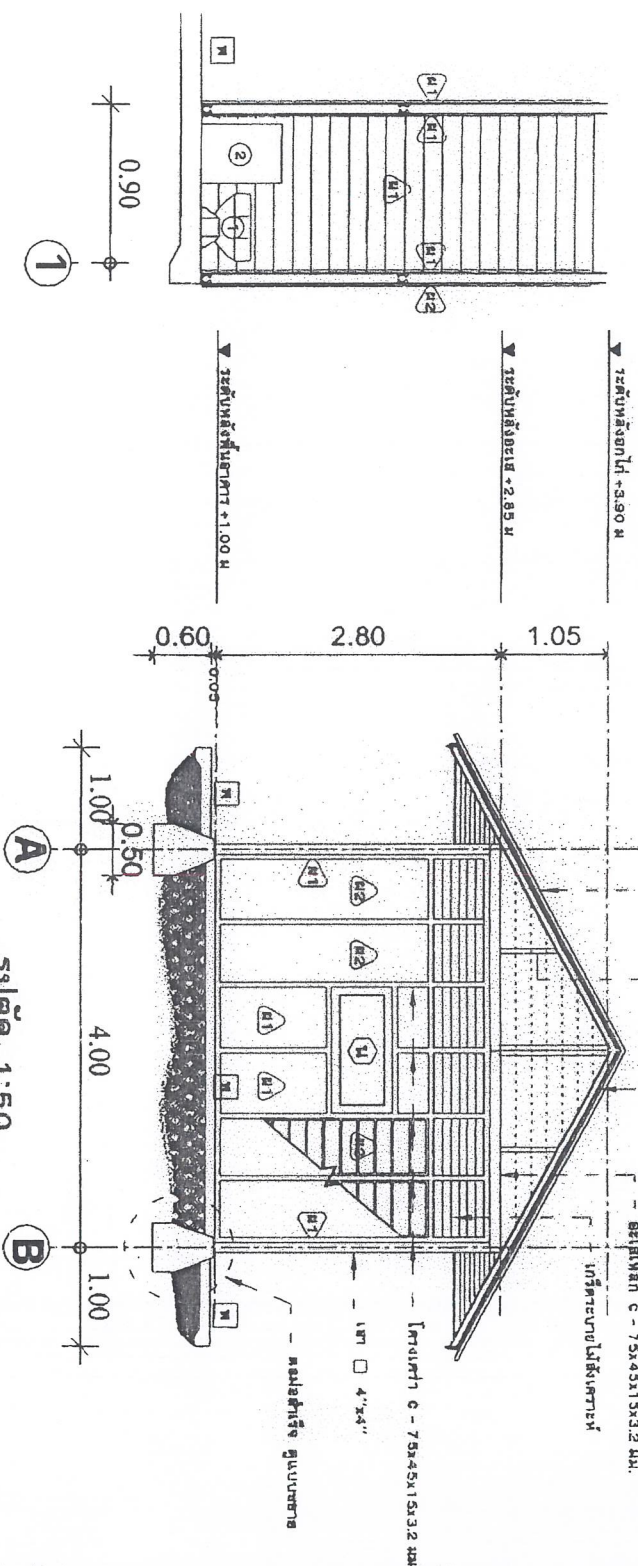




คณะกรรมการผู้จัดทำแบบบรรยายการงานการสอน ๗๘๙/๖๐๖

ผู้เขียนรายงาน

กรรมการ

3.....การรวมกัน/ผลประโยชน์



— MANGRUM WIRE MESH Q 4.0 M. @ 0.20 M.



แบบมาตรฐาน


ออกแบบ - เรียบแบบ

กองช่าง เทศบาลเมืองลำพูน

เรียบแบบ

(นายวิชาญ จันทร์คำ)

วิศวกรโยธา

(นายสมชาย เกียรติ)


ผู้อำนวยการก่อสร้าง

(นายเอื้อวิทย์ พรมพิทักษ์)


อนุมัติ

(นายประสิทธิ์ ฤทธิชัย)


แบบร่าง 15 จำนวน 17

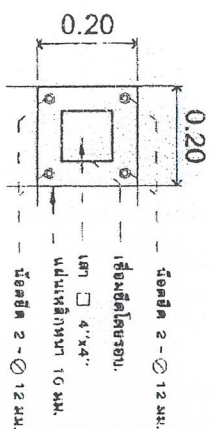

ขยายแผ่เหล็ก 1:10

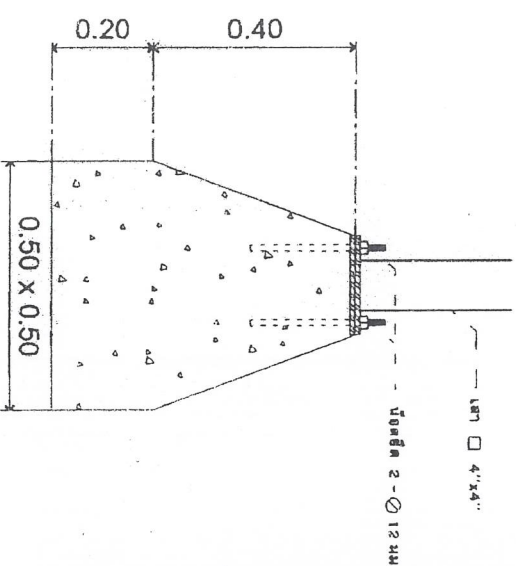

แบบขยาย 1 1:10

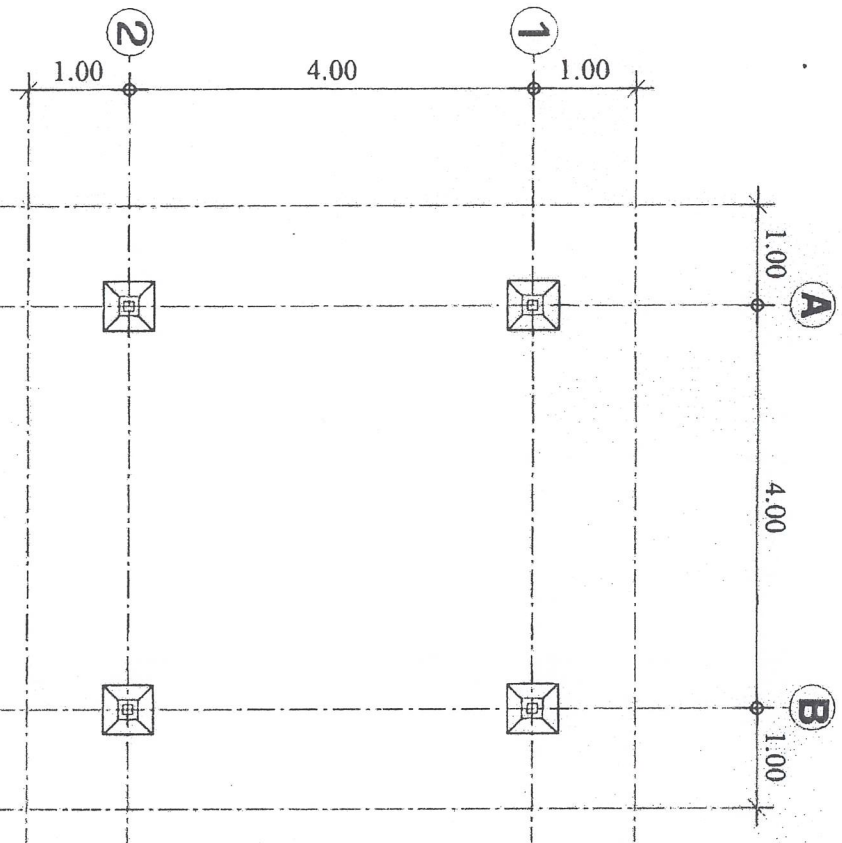

แปลนค่อม 1:50

คณะกรรมการจัดทำแบบรายการงานก่อสร้าง ๗๘๖/๐๙๕๘
1 ประธานกรรมการ
2 กรรมการ
3 กรรมการ/เลขานุการ



แบบมาตรฐาน

แบบมาตรฐาน
ตามข้อกำหนดพิเศษ
เพื่อสร้างสังคมที่เป็นสุข














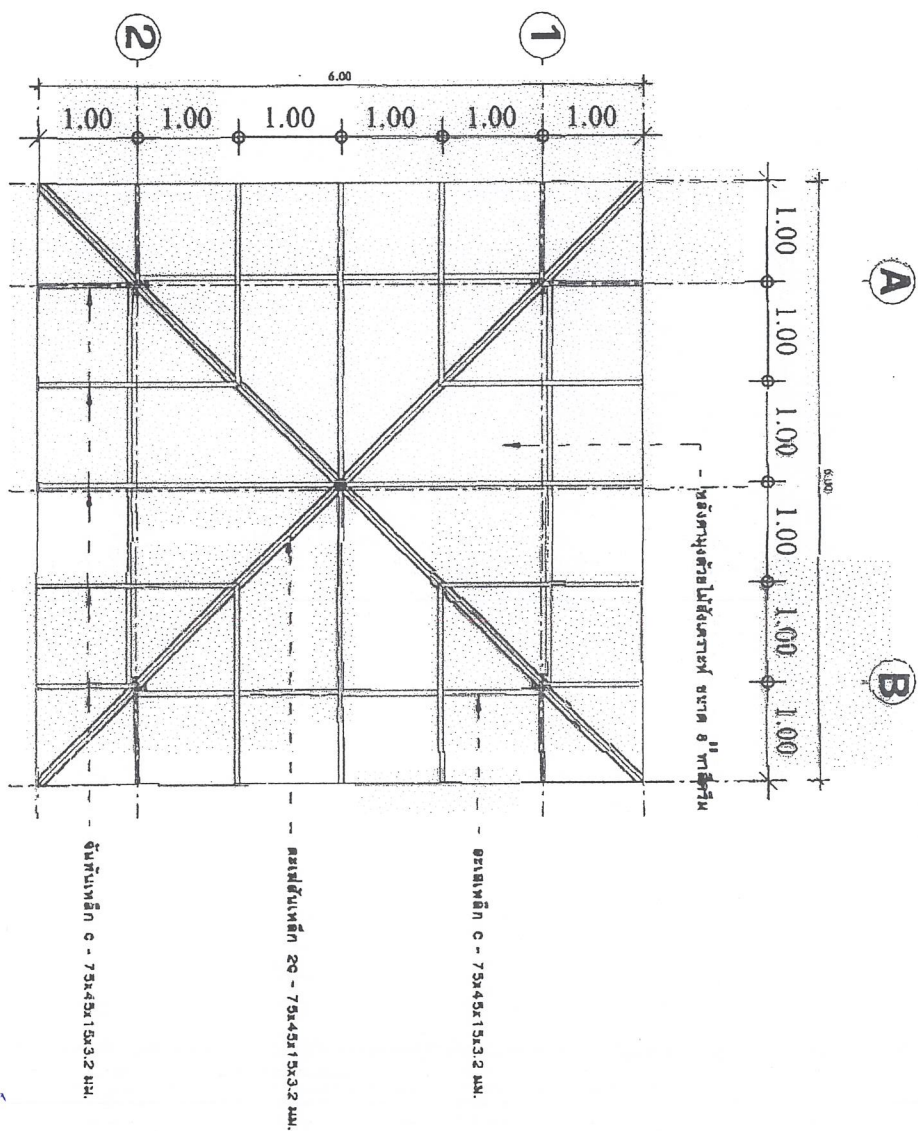


แปลนโครงหลังคา 1:50

คณะกรรมการจัดทำแบบบูรณาการงานก่อสร้าง ๗๘๖/๒๕๖๘



.....ประธานกรรมการ

2.....กสจก

3กรรมการ/เลขาธิการ

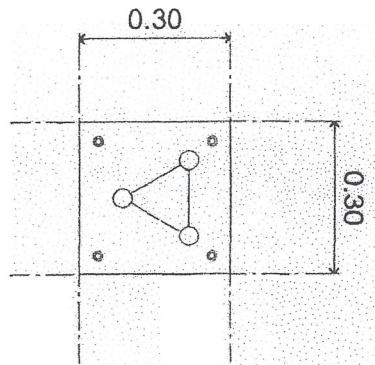

เสาไฟสปอร์ตไลท์ 1:10

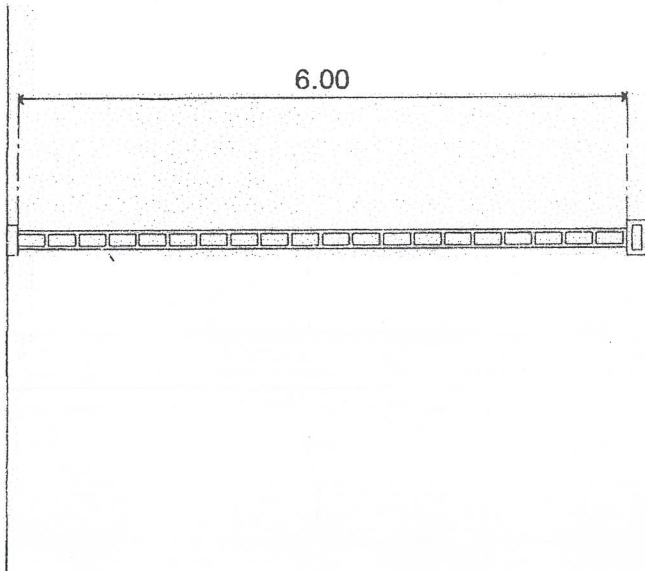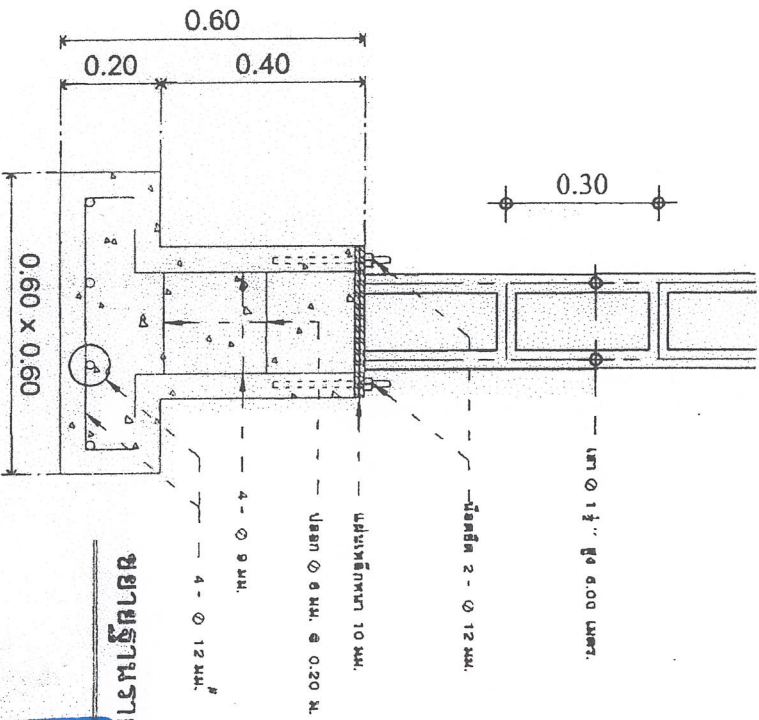

รูปด้าน 1:50

ขยายฐานราก 1:10

คณะกรรมการจัดทำแบบบูรณาการงานก่อสร้าง ๗๘/๒๕๖๘

ประธานกรรมการ

กรรมการ

กรรมการ

กรรมการ

กรรมการ



แบบมาตรฐาน

งานกีฬาและนันทนาการ












แบบมาตรฐาน 17 17