



บันทึกข้อความ

ส่วนราชการ กองช่างองค์การบริหารส่วนตำบลเหล่าโฮงาม

ที่ กส ๘๒๓๐๓/๔๖๘

วันที่ ๘ เดือนสิงหาคม พ.ศ. ๒๕๖๖

เรื่อง ขออนุมัติดำเนินการ/ขออนุมัติเบิกเงินงบประมาณและขออนุมัติแต่งตั้ง กรรมการผู้จัดทำรายละเอียดคุณลักษณะของ
พัสดุ โครงการซ่อมแซมถนนลูกรังสายหนองแสงบ้านเหล่าโฮงาม หมู่ที่ ๙ ตำบลเหล่าโฮงาม อำเภอกุฉินารายณ์ จังหวัดกาฬสินธุ์

เรียน นายกองค์การบริหารส่วนตำบลเหล่าโฮงาม

เรื่องเดิม

อ้างถึงบันทึกข้อความ ที่ กส ๘๒๓๐๓/๔๕๗ ลงวันที่ ๘ เดือนสิงหาคม พ.ศ. ๒๕๖๖ เรื่อง รายงานการสำรวจก่อน
ดำเนินการ โครงการซ่อมแซมถนนลูกรังสายหนองแสงบ้านเหล่าโฮงาม หมู่ที่ ๙ ตำบลเหล่าโฮงาม อำเภอกุฉินารายณ์ จังหวัด
กาฬสินธุ์ งบประมาณ จำนวน ๒๐๐,๐๐๐ บาท (สองแสนบาทถ้วน) เพื่อจ่ายเป็นค่าซ่อมแซมถนนลูกรังสายหนองแสงบ้านเหล่า
โฮงาม หมู่ที่ ๙ ตำบลเหล่าโฮงาม อำเภอกุฉินารายณ์ จังหวัดกาฬสินธุ์ โดยลงลูกรัง กว้าง ๔ เมตร ยาว ๑,๓๐๐ เมตร หนา
เฉลี่ย ๐.๑๕ เมตรหรือมีพื้นที่ไม่น้อยกว่า ๕,๒๐๐ ตารางเมตร (บริเวณเป็นหลุมเป็นบ่อ) หรือตามสภาพพื้นที่และตามแบบแปลน
ขององค์การบริหารส่วนตำบลเหล่าโฮงาม

ข้อเท็จจริง

องค์การบริหารส่วนตำบลเหล่าโฮงาม มีความประสงค์ต้องการดำเนินงาน โครงการซ่อมแซมถนนลูกรังสาย
หนองแสงบ้านเหล่าโฮงาม หมู่ที่ ๙ ตำบลเหล่าโฮงาม อำเภอกุฉินารายณ์ จังหวัดกาฬสินธุ์ เพื่อเป็นการบรรเทาความเดือดร้อน
ของประชาชนที่สัญจรไปมาได้รับความสะดวกและปลอดภัยและเป็นการลดปัญหาการเกิดอุบัติเหตุ จึงขออนุมัติดำเนินการและ
แต่งตั้งคณะกรรมการผู้จัดทำรายละเอียดเฉพาะของพัสดุ และการดำเนินงานเป็นไปได้อย่างถูกต้องชัดเจนและสอดคล้องตาม
ระเบียบกระทรวงการคลังว่าด้วยการจัดซื้อจัดจ้างและการบริหารพัสดุภาครัฐ ๒๕๖๐ ข้อ ๒๑ วรรคสาม

ระเบียบกฎหมายที่เกี่ยวข้อง

- พระราชบัญญัติจัดซื้อจัดจ้างและการบริหารพัสดุภาครัฐ พ.ศ. ๒๕๖๐ ข้อ ๒๑ วรรคสาม
- ประกาศคณะกรรมการราคากลางและขึ้นทะเบียนผู้ประกอบการ เรื่อง หลักเกณฑ์และวิธีการกำหนดราคากลางงาน
ก่อสร้าง ประกาศ ณ วันที่ ๑๙ ตุลาคม ๒๕๖๐
- แนวทางการเปิดเผยรายละเอียดค่าใช้จ่ายเกี่ยวกับการจัดซื้อจัดจ้างราคากลางและการคำนวณราคากลาง
(ฉบับปรับปรุง) ของคณะกรรมการการป้องกันและปราบปรามการทุจริตแห่งชาติ (ป.ป.ช.)

ข้อเสนอเพื่อพิจารณา

เพื่อให้การดำเนินการให้เป็นไปตามข้อบัญญัติงบประมาณรายจ่ายประจำปี ๒๕๖๖ และแผนพัฒนาตำบลองค์การ
บริหารส่วนตำบลเหล่าโฮงามพร้อมทั้งเป็นการแก้ไขปัญหาและบรรเทาความเดือดร้อนของประชาชน จึงขออนุมัติงบประมาณ
การเป็นเงินจำนวน ๒๐๐,๐๐๐ บาท (สองแสนบาทถ้วน) เพื่อดำเนินการดังนี้

๑. ซ่อมแซมผิวจราจรพร้อมลงลูกรังบริเวณเป็นหลุมเป็นบ่อ ถนนลูกรังสายหนองแสงบ้านเหล่าโฮงาม หมู่ที่ ๙
ตำบลเหล่าโฮงาม อำเภอกุฉินารายณ์ จังหวัดกาฬสินธุ์
๒. ขออนุมัติแต่งตั้งคณะกรรมการผู้จัดทำรายละเอียดคุณลักษณะของพัสดุ

๒./ คณะกรรมการผู้จัดทำรายละเอียดคุณลักษณะของพัสดุ

คณะกรรมการผู้จัดทำรายละเอียดคุณลักษณะของพัสดุ

๑. นายวิฆรรต สายบุงคล้า ตำแหน่ง ผอ.กองช่าง
๒. นายสังฤทธิ์ พานิกร ตำแหน่ง ผู้ช่วยนายช่างสำรวจ
๓. นายกิตติพงษ์ ไชยฤทธิ์ ตำแหน่ง ผู้ช่วยนายช่างโยธา

ประธานกรรมการ
กรรมการ
กรรมการและเลขานุการ

จึงเรียนมาเพื่อโปรดพิจารณาอนุมัติและดำเนินการต่อไป

(ลงชื่อ).....ผู้พิมพ์บันทึก/เสนอ

(นางสาววิภาภรณ์ สาสุนทร)

ผู้ช่วยเจ้าพนักงานธุรการ

- ความเห็น ผอ.กองช่าง

(ลงชื่อ).....

(นายวิฆรรต สายบุงคล้า)

ผู้อำนวยการกองช่าง

- ความเห็นเจ้าหน้าที่งบประมาณ

(ลงชื่อ).....

(นางสาวลักคณา โยคะวิสัย)

ปลัดองค์การบริหารส่วนตำบลเหล่าโฮงาม

- ความเห็นของรองนายกฯ

(ลงชื่อ).....

(นายประนอม สุนทะพงษ์)

รองนายกองค์การบริหารส่วนตำบล เหล่าโฮงาม

- คำสั่งผู้บริหาร

(ลงชื่อ).....ผู้อนุมัติ

(นายบัณฑิต ภูนาถลม)

นายกองค์การบริหารส่วนตำบลเหล่าโฮงาม

แบบสรุปราคางาน ทาง ราคาถาวร

ส่วนราชการ กองช่าง องค์การบริหารส่วนตำบลเหล่าไสงาม

ชื่อโครงการ ขอมแซมถนนลูกรังสายหนองแสงบ้านเหล่าไสงาม หมู่ 9 ตำบลเหล่าไสงาม อำเภอภูจินารายณ์ จังหวัดกาฬสินธุ์

สถานที่ดำเนินการ บ้านเหล่าไสงาม หมู่ 9 ตำบลเหล่าไสงาม อ.ภูจินารายณ์ จ.กาฬสินธุ์

ปริมาณงาน -ขนาดผิวจราจรกว้าง 4 เมตร ยาว 13,00 เมตร หนาเฉลี่ย 0.15 เมตร หรือมีพื้นที่ไม่น้อยกว่า 5,200 ตารางเมตร(บริเวณเป็นหลุมเป็นบ่อ) หรือตามสภาพพื้นที่และแบบแปลนของ อบต.เหล่าไสงาม

ประมาณราคานี้เมื่อวันที่ 24 เดือน สิงหาคม พ.ศ. 2566

หมายเหตุ ราคานี้เป็น ณ อ.เมือง จ.กาฬสินธุ์ 32.00-32.99 บาท/ลิตร

หน่วย:บาท

ลำดับที่	รายการ	หน่วย	จำนวน	ราคาต่อหน่วย	ราคาทุน	FN	ราคาต่อหน่วยxFN	ราคาถาวร
1	งานปรับเกรด/ปรับเกลี่ย	ตร.ม.	5,200.00	1.76	9,152.00	-	-	9,152.00
2	งานคืนลูกรัง	ลบ.ม.	780	192.90	150,458.88	-	-	150,458.88
3	ป้ายโครงการ	ป้าย	1					
					159,610.88			159,610.88

ผลรวมค่างานต้นทุนก่อสร้างทาง

=

159,610.88

ค่า Factor F งานก่อสร้างทาง

=

-

รวมค่าก่อสร้างทั้งโครงการ/งานก่อสร้าง


=

159,610.88

คิดเป็นค่าก่อสร้างทั้งโครงการ/งานก่อสร้าง (ตัวอักษร)

หนึ่งแสนห้าหมื่นเก้าพันหกร้อยสิบบาทแปดสิบแปดสตางค์


(นายสังสุริ พานิกอร์)
กรรมการ

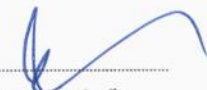
(นายวิวรรต สายป๋องค้ำ)
ประธานคณะกรรมการ


(นายกิตติพงษ์ ไชยฤทธิ์)
กรรมการและเลขานุการ













ปกของสำนักงาน กอ-7-101 หน้า 92

แบบ อบก. เหล้าโรงฯ เขต 001/2566

แผ่นที่ 1	A01	04
-----------	-----	----

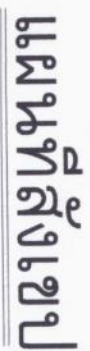

ขั้นตอนเสริมคู่มือร่าง

1. ก่อนดำเนินการ ผู้รับจ้างจะต้องนัดแสดงให้เรียบร้อย

2. เมื่อดำเนินการตามข้อ 1. แล้วให้เสริมคู่มือให้มีความกว้าง

ตามแบบที่กำหนด

3. รายละเอียดตามรูปตัดโครงสร้างทางสถาปัตย์แบบแปลนแก้ไขในด้านขนาดชนิด

และด้านโครงสร้างได้ตามความเหมาะสมกับสภาพทางที่จะดำเนินการทั้งหมดอยู่ใน

คู่มือที่จะของผู้ควบคุมการสำเนาผู้ว่าจ้าง

4. ภายในช่วงหลังก็ให้แสดงรายการที่กำหนดไว้ในแบบ อาจจะมีการแก้ไขได้ตามความเหมาะสม และอาจให้มีการเพิ่มบริเวณทางเชื่อมเข้าสถานที่ราชการ อาคาร
สาธารณะและบริเวณทางแยกสาธารณะ ในระยะไม่เกินเขตทางหลวง โดยการดำเนินการบริเวณดังกล่าวจะต้องมีในเอกสารว่าจ้าง และคุณสมบัติของวัสดุเช่นเดียวกับ
ทางสายหลัก พร้อมทั้งมีความหนาแน่นไม่น้อยกว่าหรือเท่ากับทางสายหลักที่กำหนดไว้ ทั้งนี้ให้อยู่ในดุลยพินิจของผู้ควบคุมงาน

5. ในการที่ไม่มีสามารถดำเนินการตามช่วงหลังก็ให้แสดงรายการที่กำหนดไว้ในแบบ สามารถ

เปลี่ยนแปลนแก้ไขได้ โดยพิจารณาตามรายการในช่วงหลังก็ให้แสดงรายการภายใน

สายทางตามความเหมาะสมทั้งนี้ให้อยู่ในดุลยพินิจของผู้ควบคุมการสำเนาผู้ว่าจ้าง

6. การเปลี่ยนแปลงแก้ไขตาม ข้อ 3, 4 และ ข้อ 5 จะต้องให้ได้ปริมาณงานตามที่

กำหนดไว้ในแบบ

7. งานซ่อมแซมและทาสีใหม่ หรืองานจัดทำ ติดตั้งเครื่องหมายจราจร, หลักรับโค้ง

หลักรับเลนและ GURD RAL จะกำหนดไว้ในแบบแต่ละสายทางซึ่งต้องจัดทำ

ให้อยู่ในสภาพที่เรียบร้อย

8. ผู้รับจ้างต้องให้พัสดุประเภทพัสดุหรืออุปกรณ์ที่จะใช้ในการก่อสร้างเป็นพัสดุที่มีผลิตภายในประเทศ โดยต้องใช้น้อยกว่าร้อยละ 60

ของมูลค่าพัสดุที่จะใช้ในงนก่อสร้างทั้งหมดตามสัญญา

หมายเหตุ

แบบงานเสริมคู่มือการรับจ้างจากแบบมาตรฐานงานบำรุงรักษาทาง แบบที่ 1 (นฐ.ร. 1/2546

ของกรมทางหลวงชนบท






















อ้างจากแบบมาตรฐานงานบำรุงรักษาทาง แบบที่ 1 (นฐ.ร. 1/2546) ภาคก่อสร้างตอนต้น ทบ-7-101 หน้า 92

แบบ อบก. เหล็กโครงสร้าง 001/2566






แบบแสดง

รูปตัดและรายการประกอบแบบ

สถานที่ดำเนินการ

บ้านเหล่าไธสงาม หมู่ ๘ ตำบลเหล่าไธสงาม

NOTE: USE ONLY WRIEN
DIMENSION

ให้ใช้คำศัพท์ทั้งหมดไว้สำหรับงานตัดจากแบบ

สำรวจ








ปลัดองค์การบริหารส่วนตำบลเหล่าไธสงาม

อนุมัติ


จ้างออกแบบมาตรฐานทางหลวงท้องถิ่น
ปกครองส่วนท้องถิ่น พท-7-101 หน้าที่ 92

แบบ สม. เหล่าไธสงาม เลขที่ 001/2566

แผ่นที่ 3

A03

03

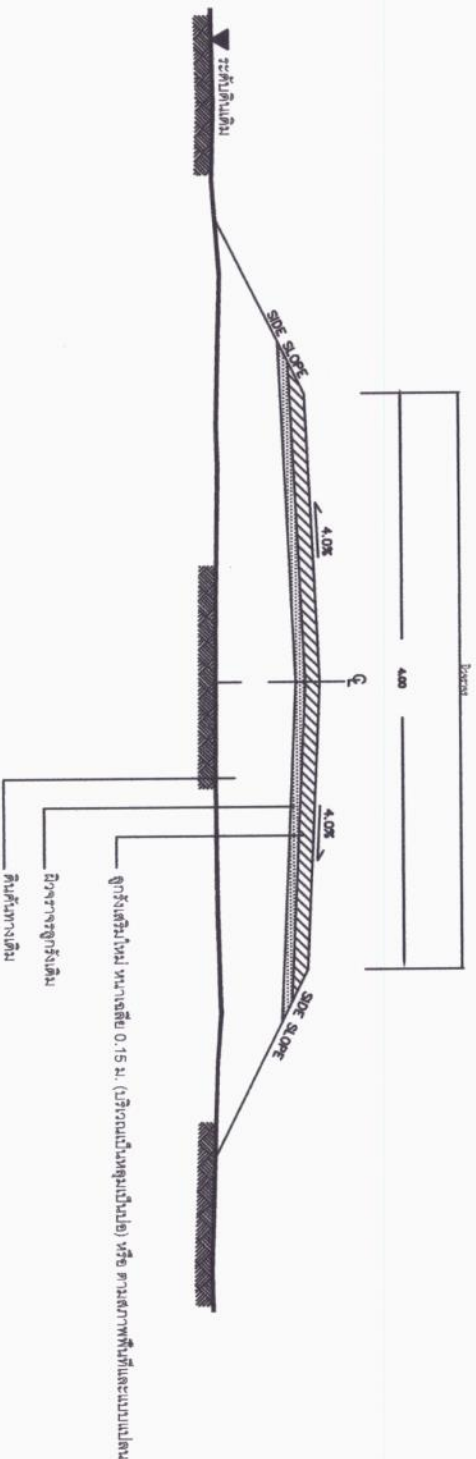

รูปตัดและรายการประกอบแบบ
NOT TO SCALE